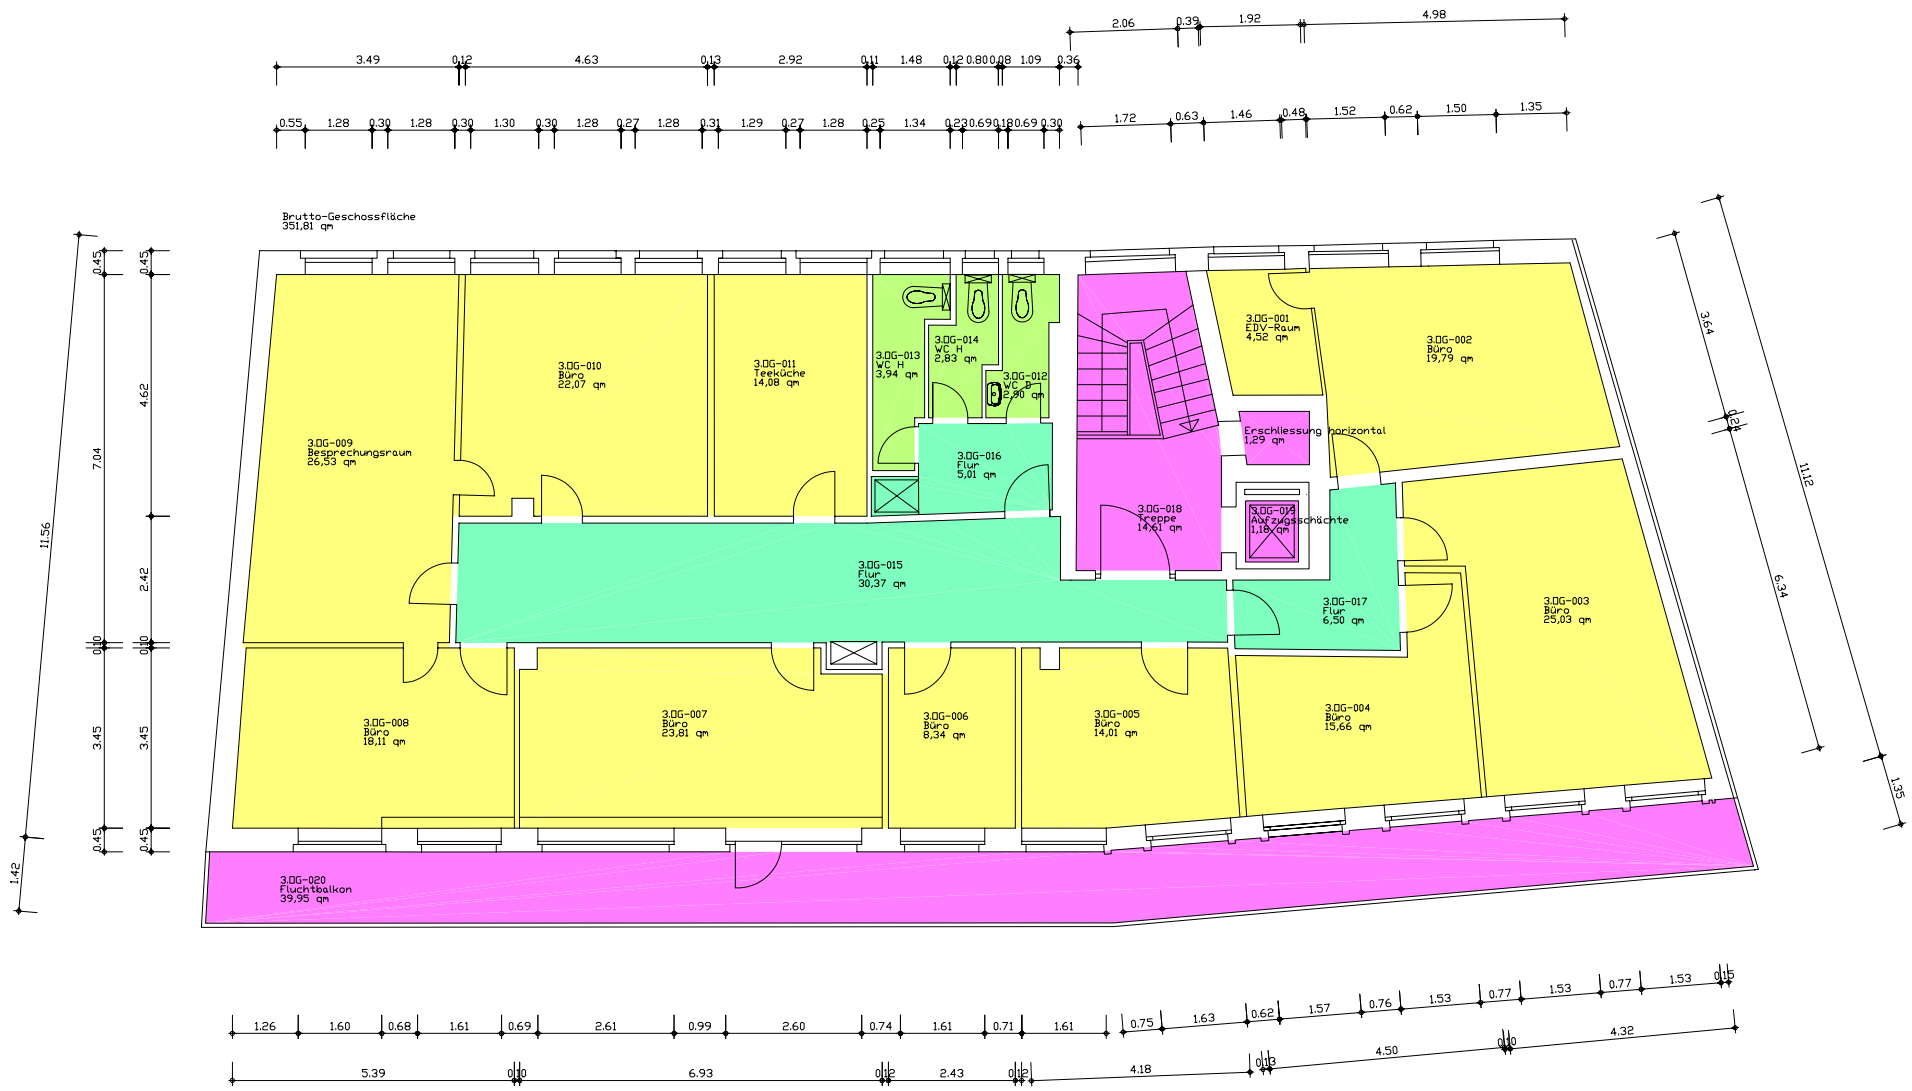

Legende

Mietfläche - exklusives Nutzungsrecht

- Hauptnutzfläche
- Nebennutzfläche
- Funktionsfläche
- Verkehrsfläche

Mietfläche - gemeinschaftliches Nutzungsrecht

- Hauptnutzfläche
- Nebennutzfläche
- Verkehrsfläche

keine Mietfläche

- Nebennutzfläche
- Funktionsfläche
- Verkehrsfläche
- Konstruktionsgrundfläche

Objektübersicht

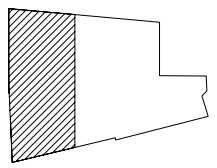

PROJEKT NR.	Projektnummer/Kostenstelle	GEBÄUDE	ABSCHNITT	GESCHOSS	NUTZ	ART	TYP	PLANINHALT	DATUM	GEZEICHNET	MASSSTAB
	0000000418	A	C	G	–	0	3	0 0 5	26.04.2004		1 : 100

PLANBEZEICHNUNG: Flächenmanagement
Grundriss 3. Obergeschoss

PROJEKT:

Deutsche Bank AG

Projekt

Bahnhofstr. 5/7
Hamm

ENTWURFSVERFASSER / ARCHITEKT / FREIBERUFLER:

BAUHERR
VERTRETUNGSBERECHTIGTER
BAUHERR: Deutsche Bank AG
DB S CRES
Bockenheimer Landstraße 42
60323 Frankfurt am Main

DATUM / UNTERSCHRIFT / BAUHERR

BEITRÄGE/ANFERTIGUNG:
BRÖKER HAFERLAND
Münsterstraße 35
59075 Hamm
Telefon 02381 / 9270-0
Telefax 02381 / 9270-40
E-Mail: info@broeker-haferland.de

FACHPLANER:

GENERALUNTERNEHMER:

GENEHMIGT:

DATUM / UNTERSCHRIFT / VERFÜGUNGSBERECHTIGTER

Flächenmanagement
Grundriss 3. Obergeschoss

REVISIONSPLAN		REVISIONSLAUF	REDAKTION
FORMATPLAN		FORMATPLAN-NR.	FORMATPLAN

PROJEKT NR.	Projektnummer/Kostenstelle	GEBÄUDE	ABSCHNITT	GESCHOSS	NUTZ	ART	TYP	PLANINHALT	DATUM	GEZEICHNET	MASSSTAB
	0000000418	A	C	G	–	0	3	0 0 5	26.04.2004		1 : 100