


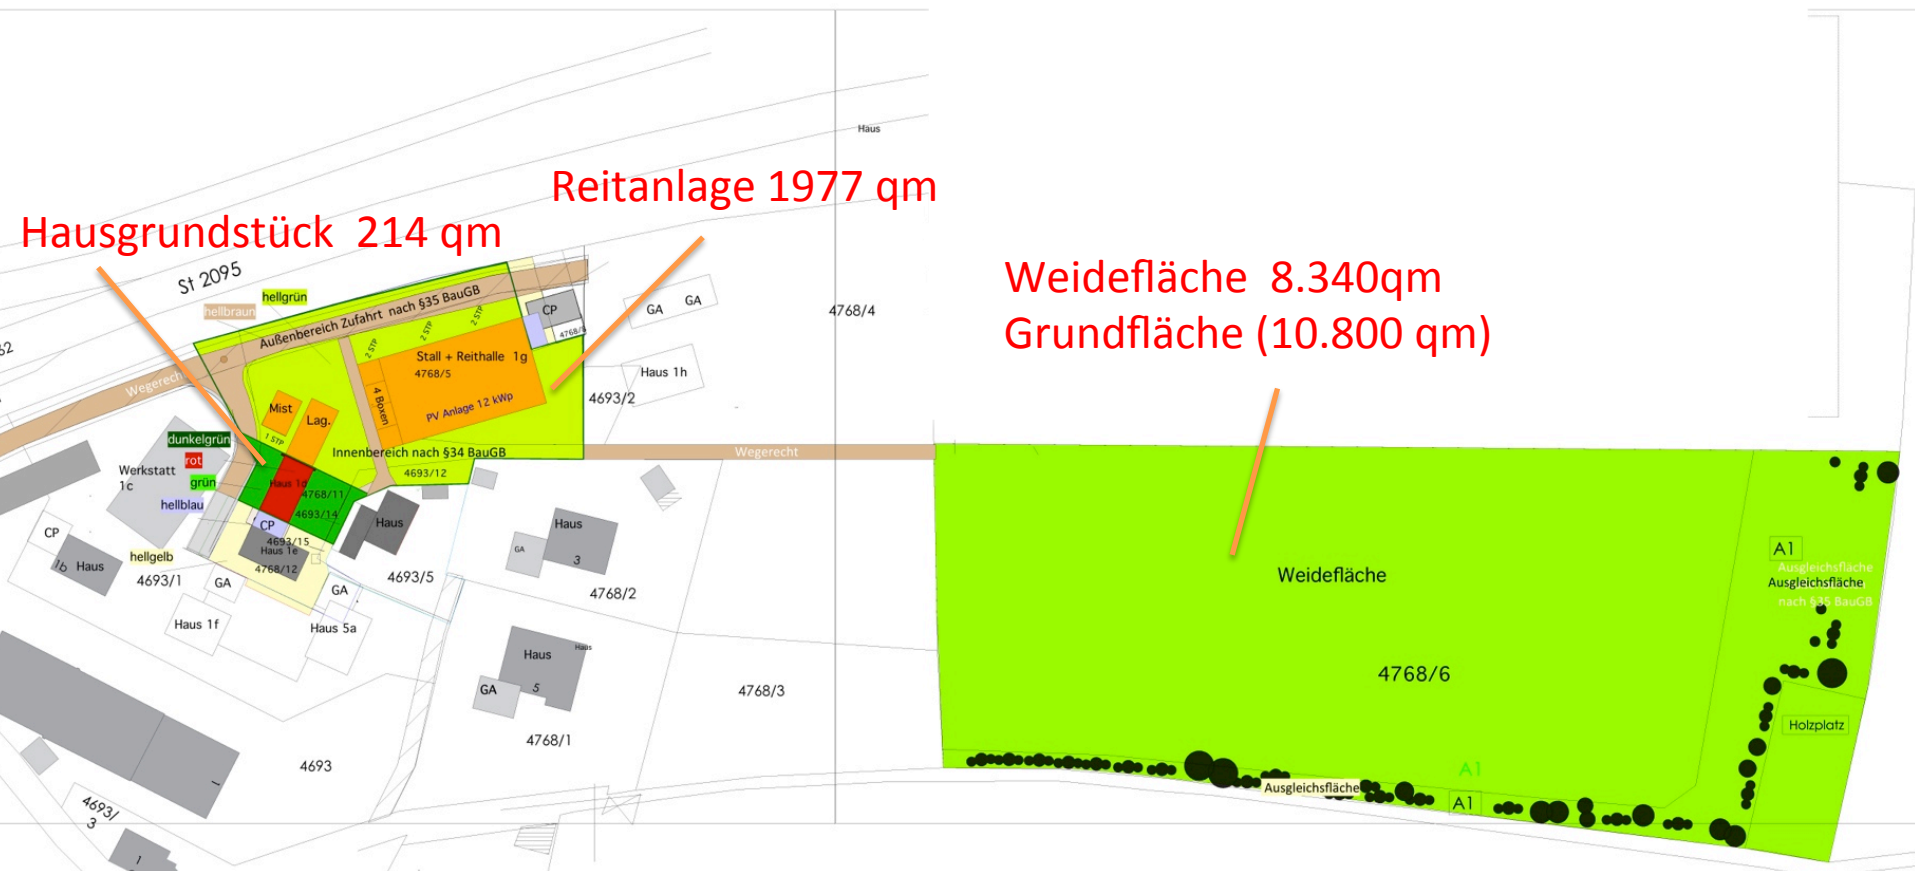


Lageplan Blatt 1 Gesamtflächen

Lageplan 2





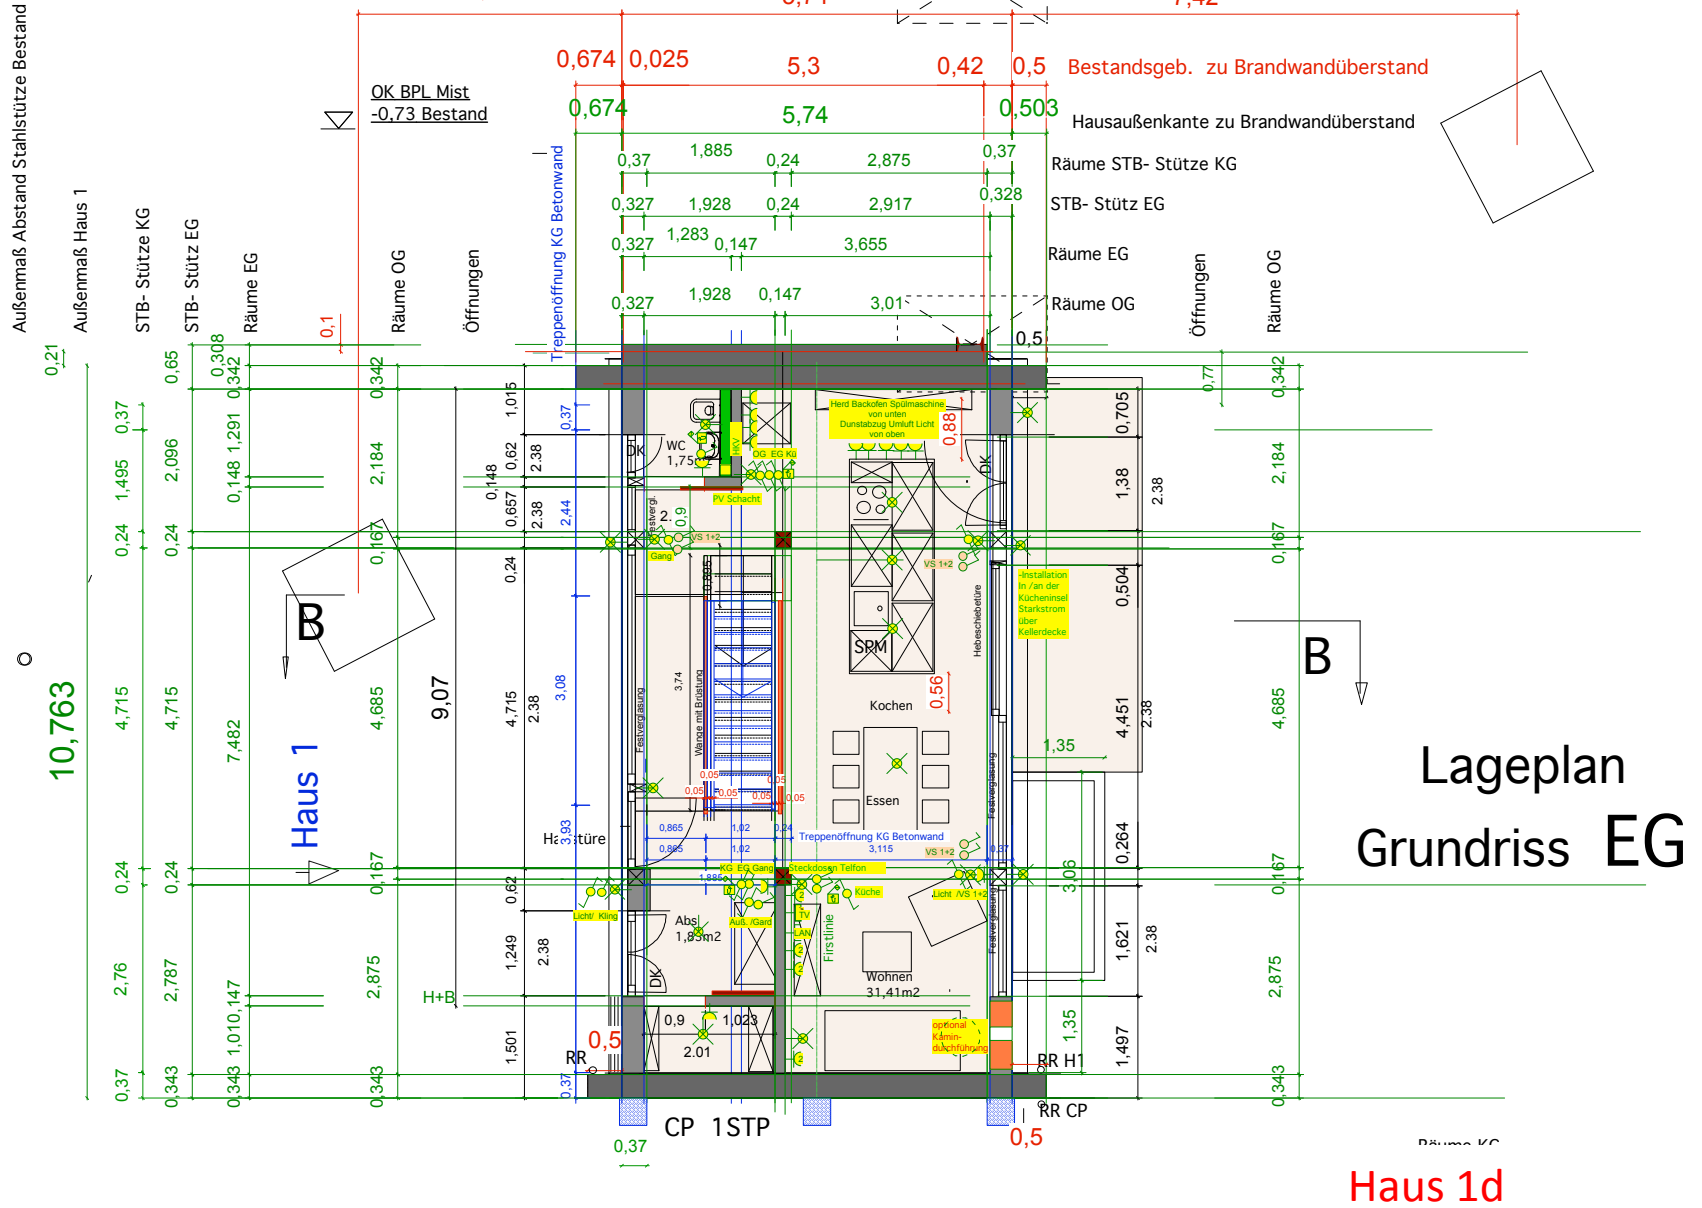

Außenmaß Abstand Stahlstütze Bestand

Außenmaß Haus 1

STB- Stütze KG

STB- Stütz EG

Räume EG

Räume OG

Öffnungen

0,674

5,74

0,503

Außenm. Grenzen

Räume STB- Stütze KG

STB- Stütz EG

Räume EG

Räume OG

Öffnungen

Räume OG

Traufkante incl Rinne

10,763

Haus 1

B

Treppenöffnung OG


RR


RR


B

Lageplan
Grundriss OG

Haus 1d

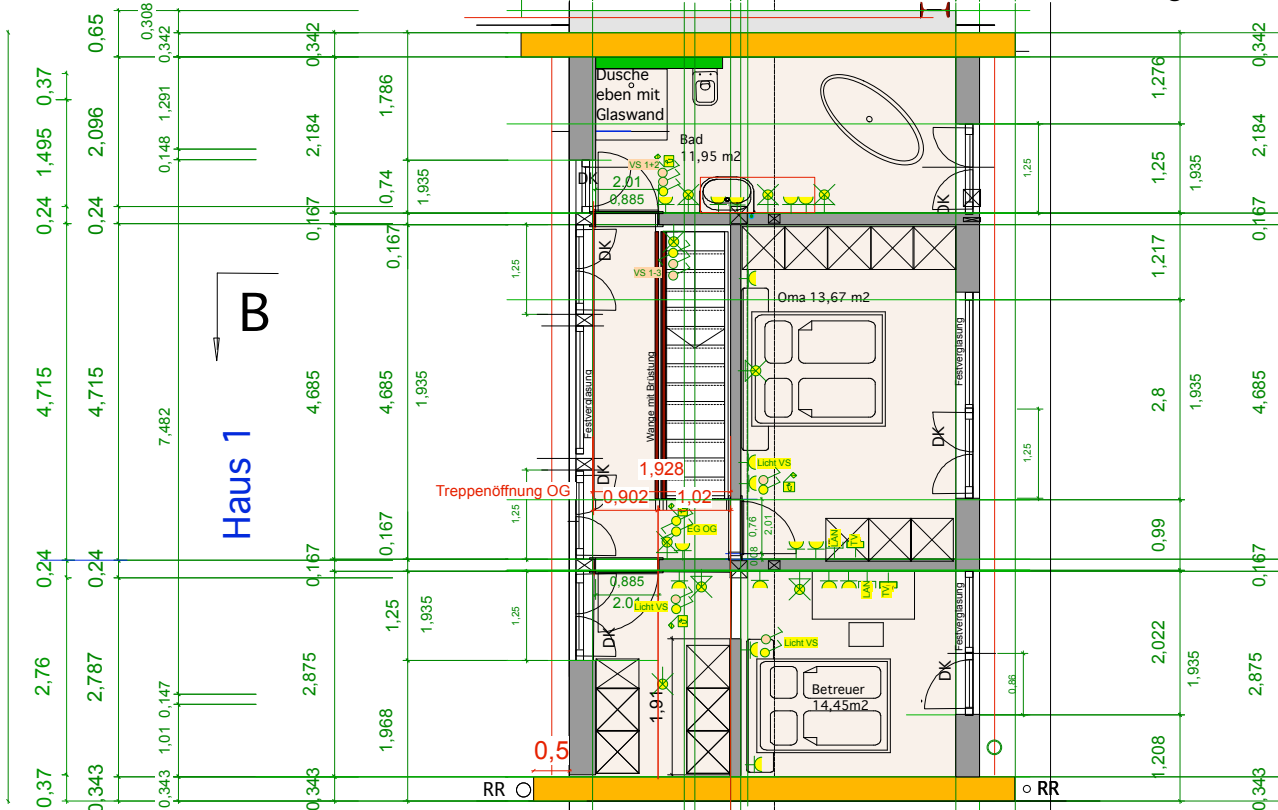

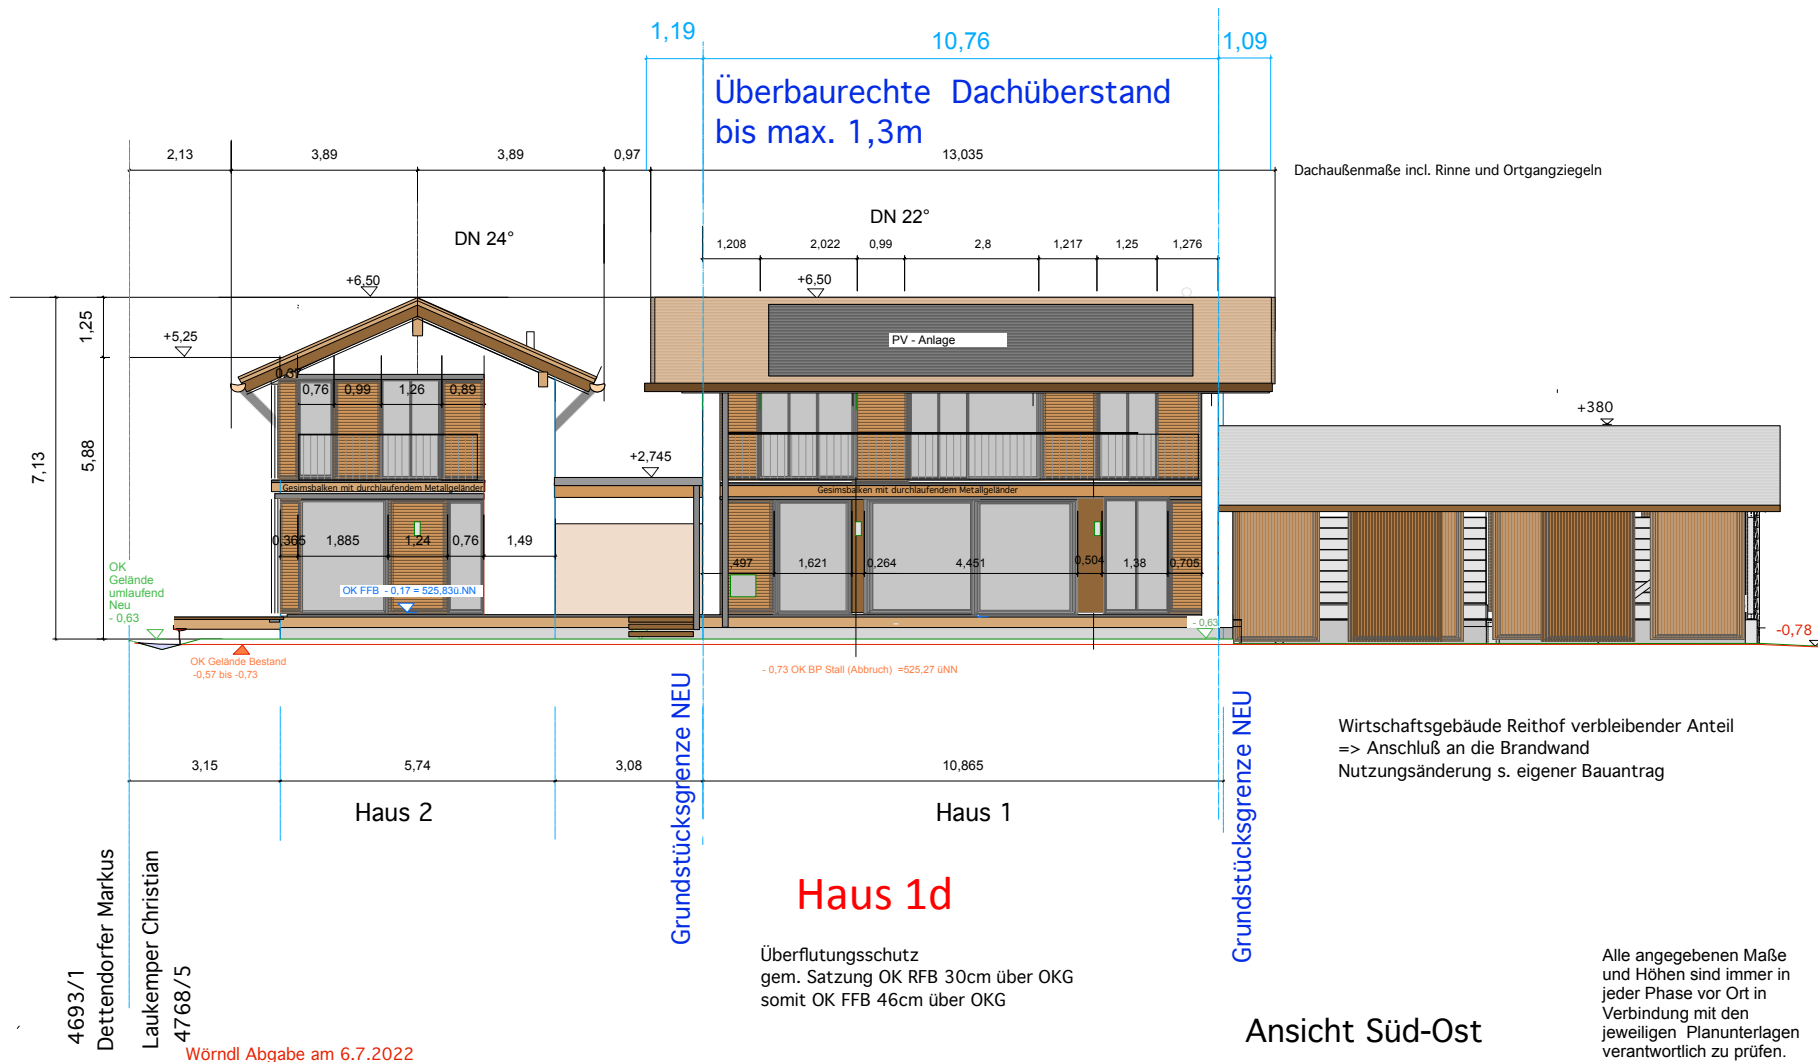

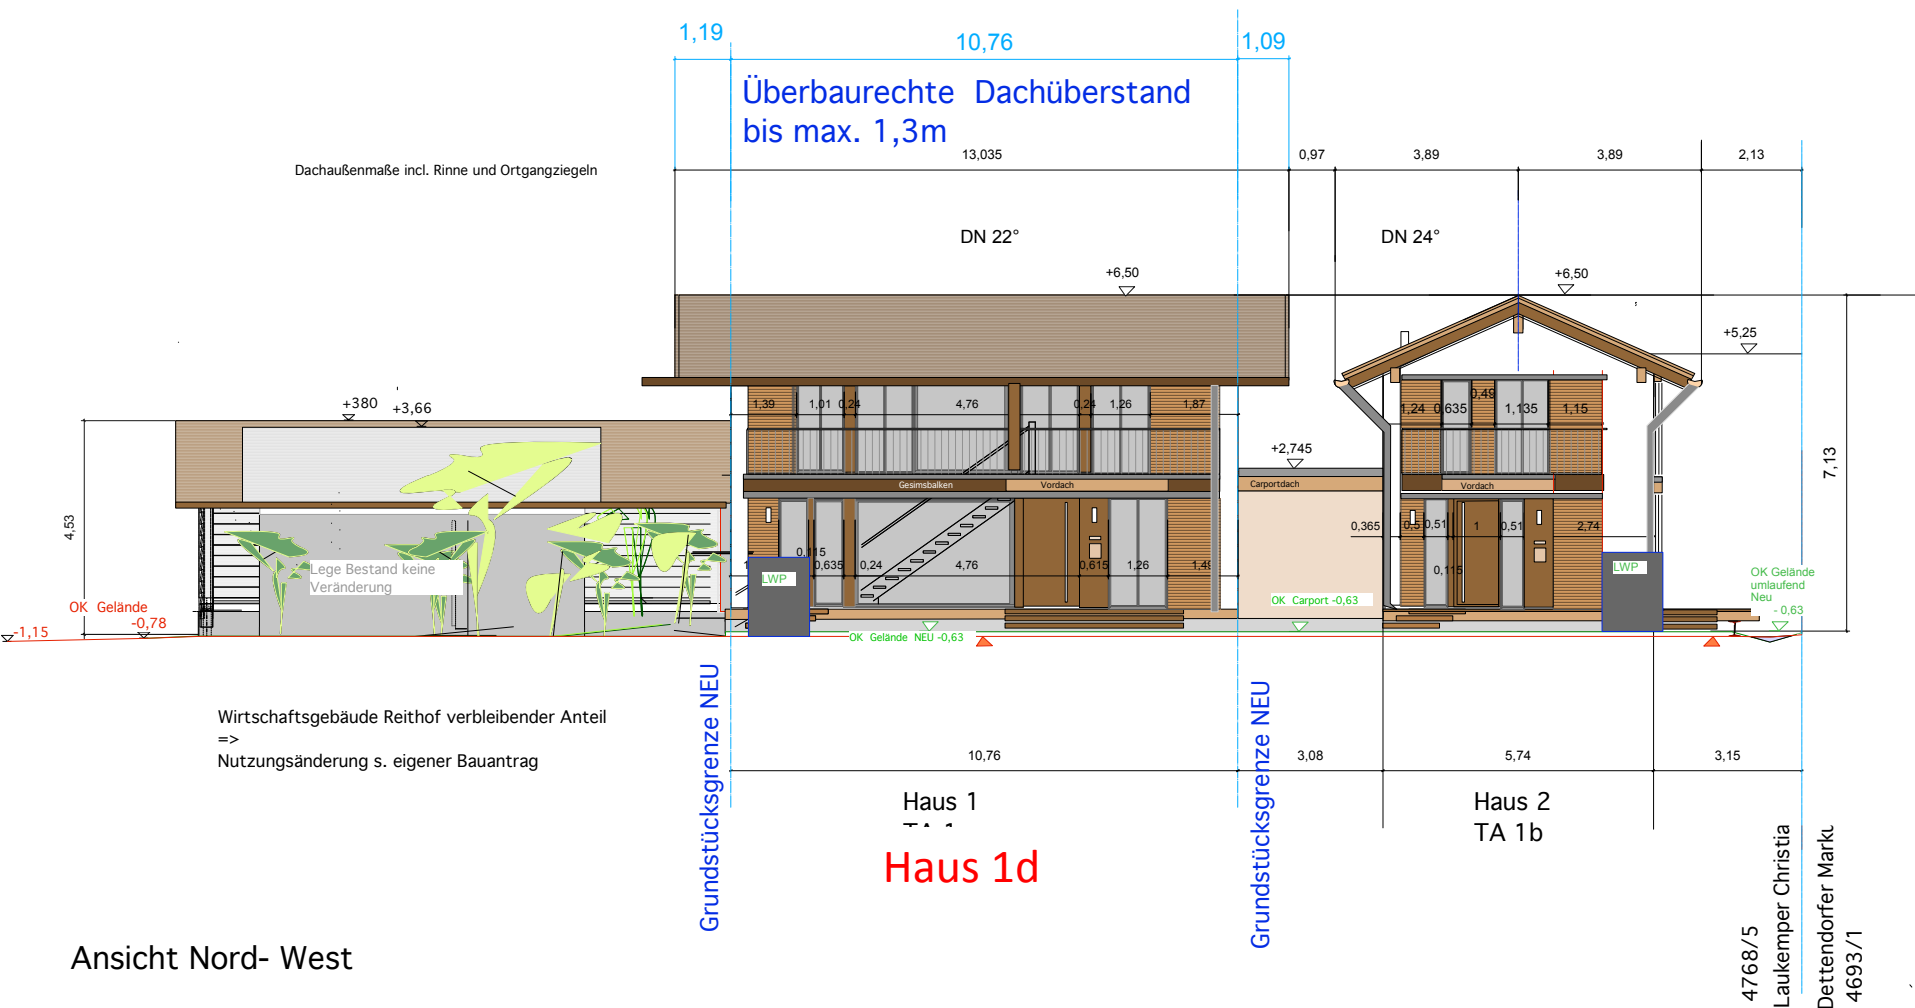

Ansicht Nord- West


Planart:
e 1013

Ansicht Nord- West Bauvorhaben:





Abbau/ Abbruch Grenzbau, Teilabbau der Stallung
Neuerrichtung von zwei Wohneinheiten mit
Carport und 3 Stellplätzen

Planung: Dipl. Ing. (FH) Architekt Christian Laukemper, By AK Mitgl. Nr.
Innthal 1c, 83139 Söchtenau Tel.: 08053 5380120 Mo.: 0172 6035914

178102

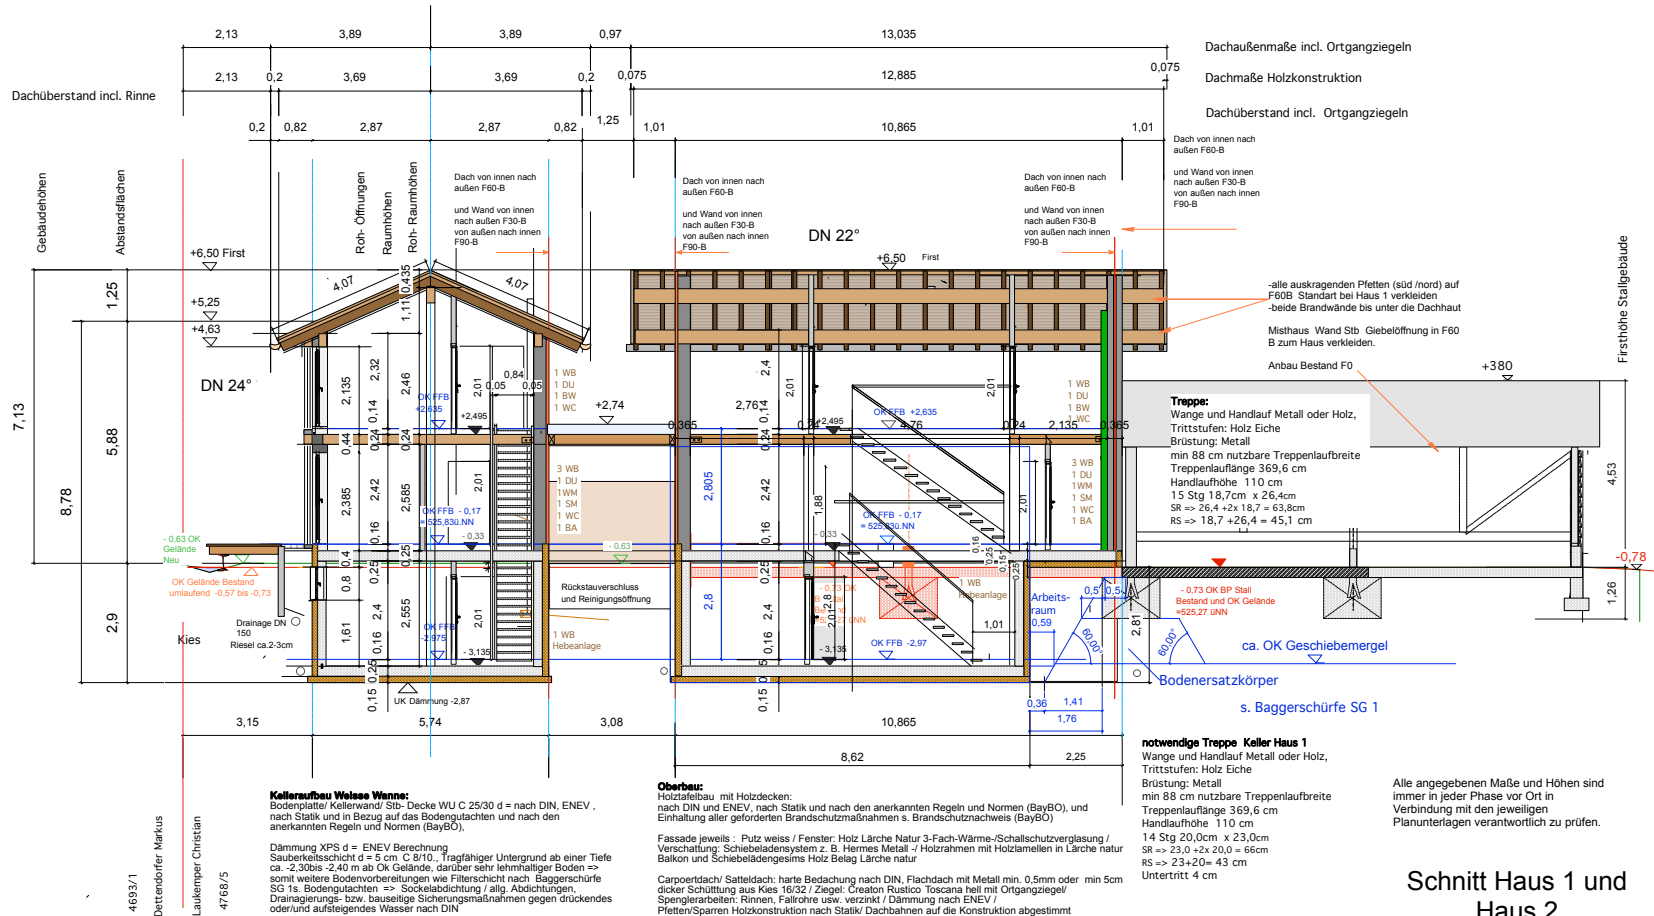


Haus 1d

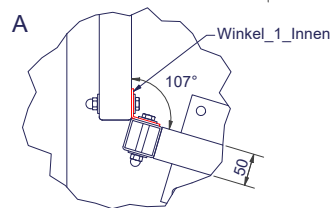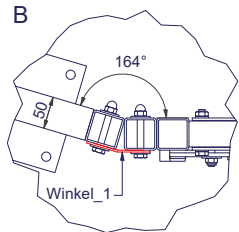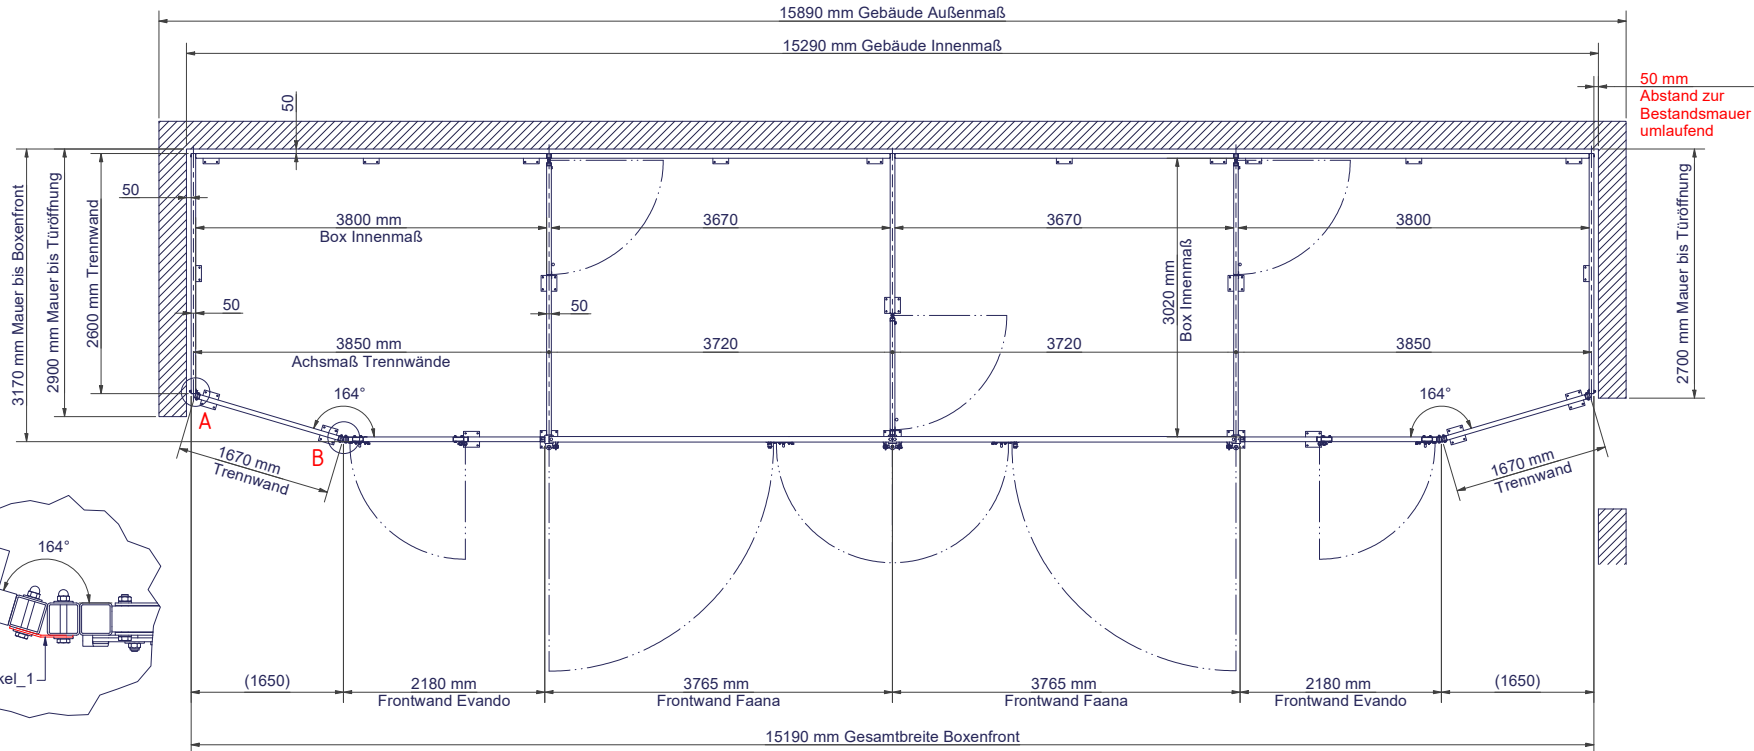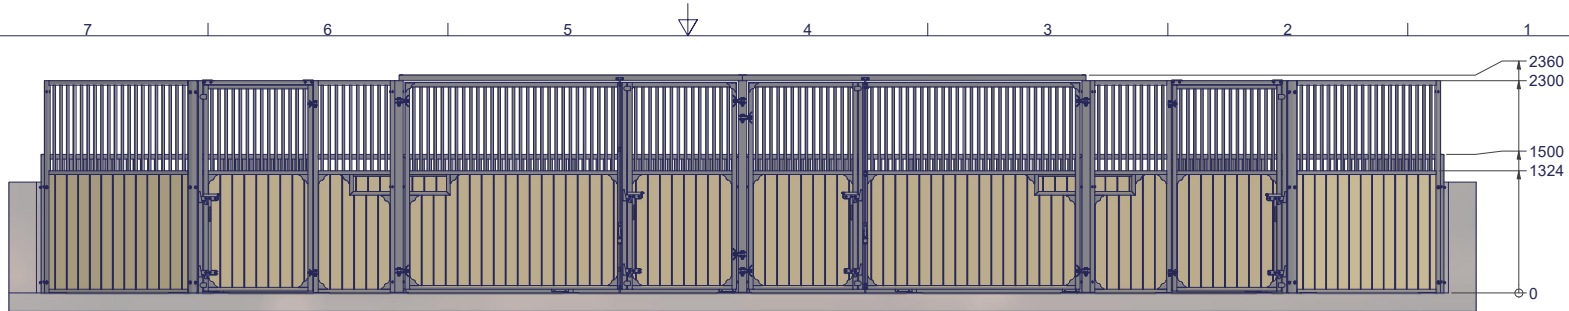


growi www.growi.de Wortstraße 34-36 33397 Rietberg Fon: 05244-9301-0 Fax: 05244-9301-25 mail: info@growi.de		Maßstab: Verzinkung: DIN 50976 Beschichtung: nur verzinkt	
		Datum: 26.04.2022 Name: S. Vermeke Gezeichnet: Norm:	Laukemper Stallaufbau
Status: Änderungen: Datum: Name:		144993_4112054	1 A2

Lageplan Grundrisse Ansichten der Boxen - Reitanlage


A
Befestigung dreier Elemente

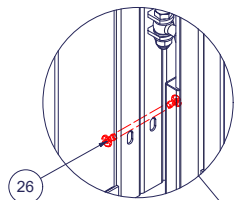


C
Befestigung zweier Elemente

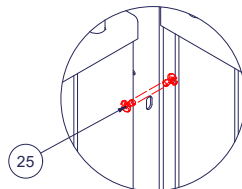


B
Befestigung der Winkel

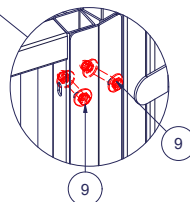

D
Befestigung ein Element
an Frontwand Faana


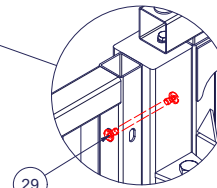


E
Befestigung Frontwand Cintaro
an Frontwand Faana

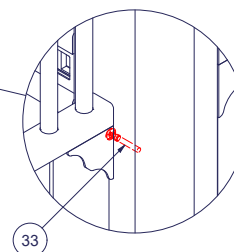

Bitte beachten Sie: Die Schrauben und Dübel zur Befestigung der Boxenelemente an vorhandenen Wänden und Böden sind im Lieferumfang nicht enthalten!


Stückliste - Befestigung			
OBJEKT	ANZAHL	BAUTEILNUMMER	
9	20	Verbindung_Winkel	
25	4	P25 Elementverbindung_kurz_Einsteckmuttern	
26	6	P26 Elementverbindung_lang_Einsteckmuttern	
29	6	P29 Elementverbindung_1Pfofen_1Element_Einsteckmuttern	
33	6	P33 Elementverbindung_Nando_einseitig	
 www.growi.de		Maßstab:	
Wortstraße 34-36 33397 Rietberg Fon: 05244-9301-0 Fax: 05244-9301-25 mail: info@growi.de		Verzinkung: DIN 50976	
		Beschichtung: nur verzinkt	
		Laukemper	
		Stallaufbau	
		144993_4112054	
		2	
		A2	
Status	Änderungen	Datum	Name

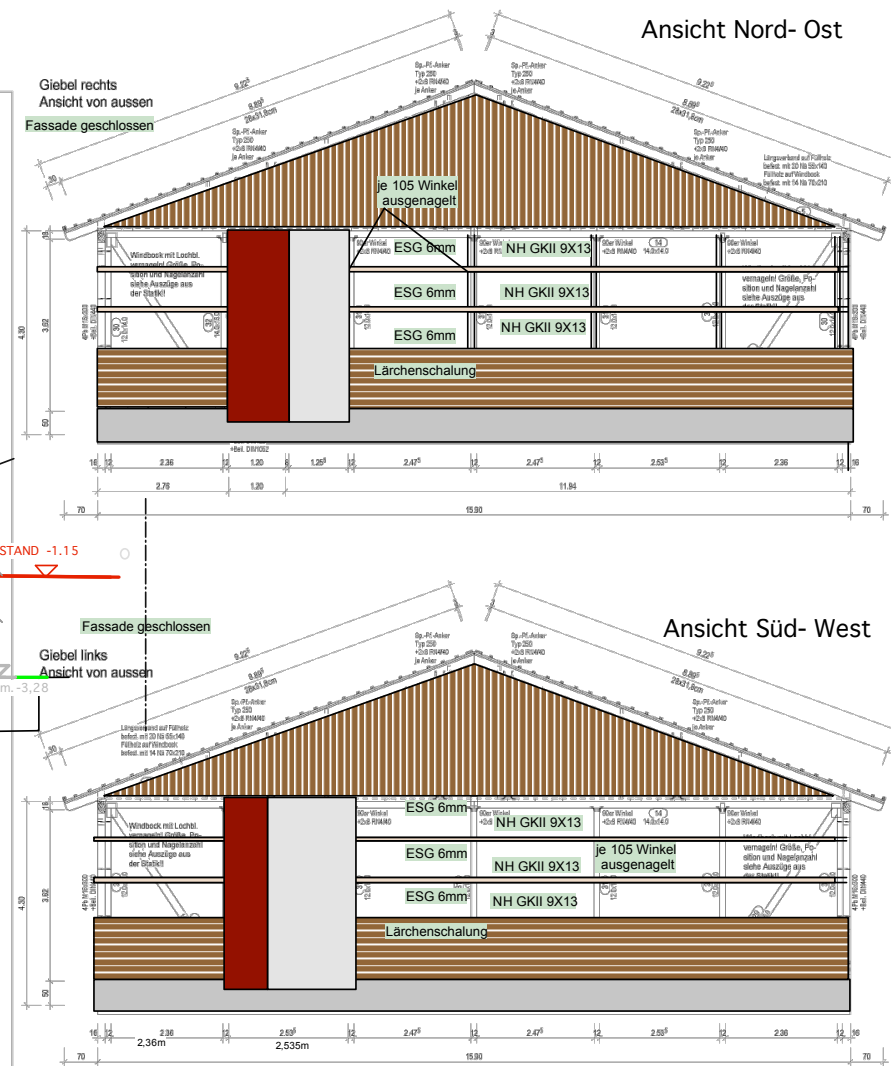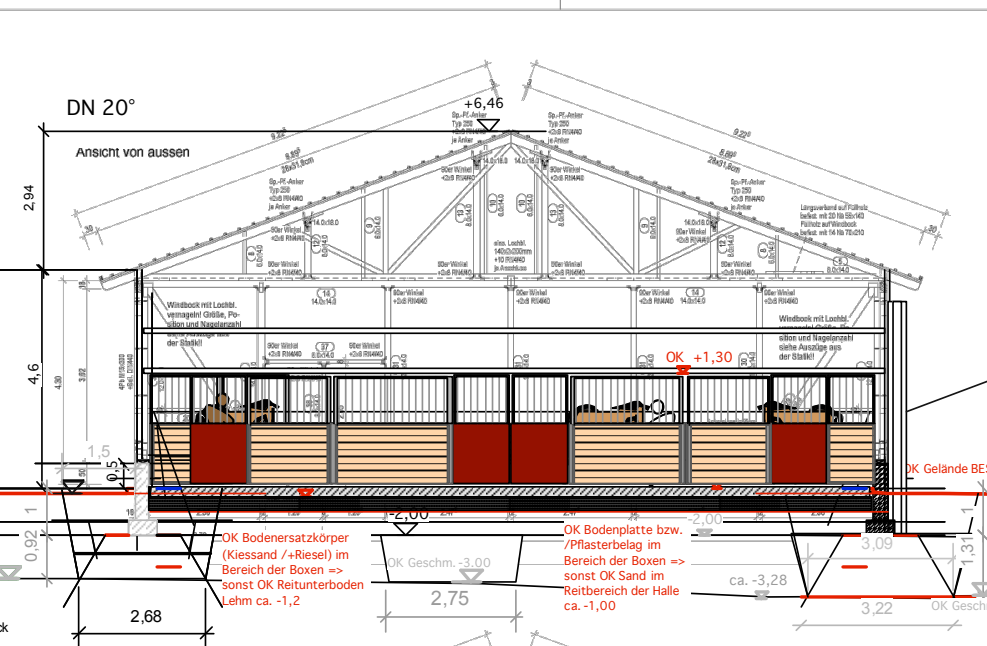


Schnitt Halle C-C
Ansicht auf die Aufstallung

Planart: n 1006	Ansichten/ Schnitt Ansicht Boxen C-C	Bauvorhaben: Teilnutzungsänderung für einen schmalen Streifen in der Bewegungshalle zur Verlegung der Aufstallung von 4 Pferden - und Nutzungsänderung für den verbleibenden Stalltrakt in ein Wirtschaftsgebäude für die Reitanlage (Lager, Abst. Sattel- und Futterkammer, Werkstatt)	Planung: Dipl. Ing. (FH) Architekt Christian Laukemper, By AK Mitgl. Nr. 178102 Innthal 1c, 83139 Söchtenau Tel.: 08053 5380120 Mo.: 0172 6035914
--------------------	---	---	--

Ansichten Schnitt Reithalle

 



BESTAND
keine
Veränderungen am
Gelände
/Höhenlage, an der
Gründung, an den
Fassaden und an
staatlich relevanten
Bauteilen

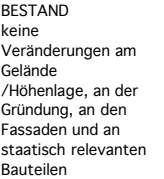

Planung: Dipl. Ing. (FH) Architekt Christian Laukemper, By AK Mitgl. Nr. 178102
Innthal 1c, 83139 Söchtenau Tel.: 08053 5380120 Mo.: 0172 6035914

Schnitt A-A und B-B
des ehemaligen
Stalltraktes

BESTAND
keine Veränderungen
am Gelände
/Höhenlage, an der
Gründung und an
staatlich relevanten
Bauteilen

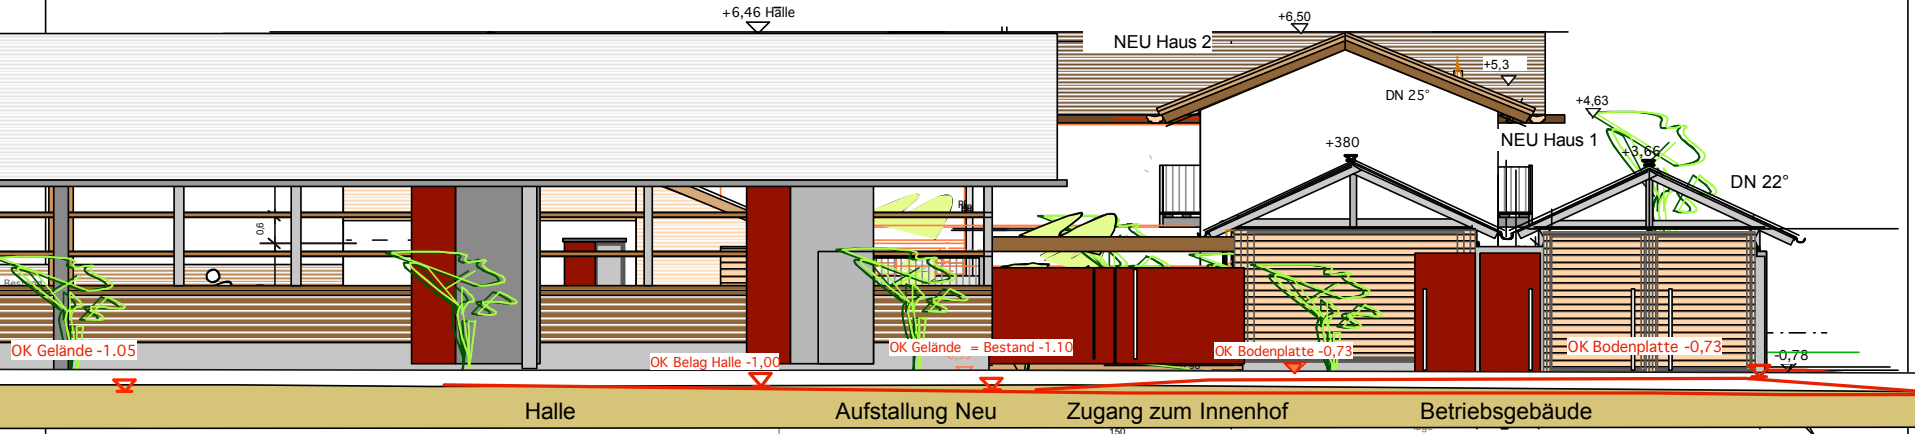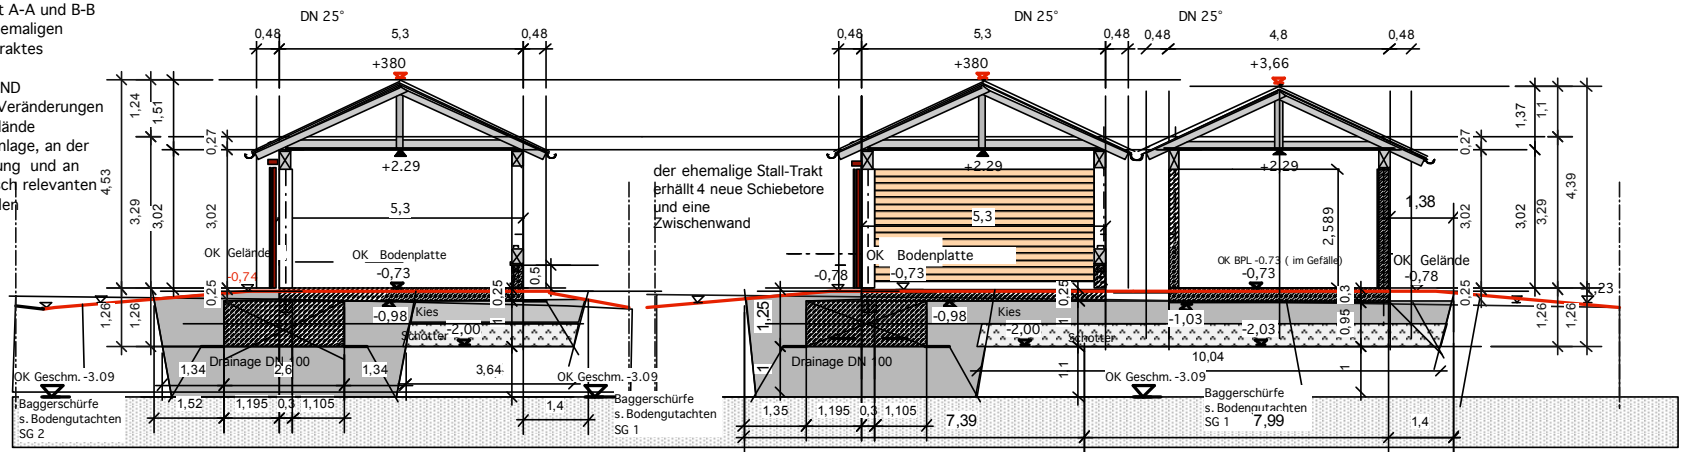

Zufahrt Reitanlage: Ansicht zeigt eine Abwicklung der Bestandsgebäude im Vordergrund keine Veränderung
Die Nutzungsänderungen haben keine Auswirkung auf die Fassaden => Nur der ehemalige Stallbereich erhält neue Schiebetore

Ansicht Nord-Ost

Planart:
n 1008

Ansicht Nord/ Ost
B- Haus

Bauvorhaben:

Teilnutzungsänderung für einen schmalen Streifen in der Bewegungshalle zur Verlegung der Aufstallung von 4 Pferden - und Nutzungsänderung für den verbleibenden Stalltrakt in ein Wirtschaftsgebäude für die Reitanlage (Lager, Abst. Sattel- und Futterkammer, Werkstatt)


Planung: Dipl. Ing. (FH) Architekt Christian Laukemper, By AK Mitgl. Nr. 178102
Innthal 1c, 83139 Söchtenau Tel.: 08053 5380120 Mo.: 0172 6035914

Ansichten Reithalle Schnitt Wirtschaftsgebäude

Geltungsbereich

Betriebsgebäude verbleibender Anteil
=> neue Schiebetore und Trennwände

Lager, Werkstatt, Sattelkammer

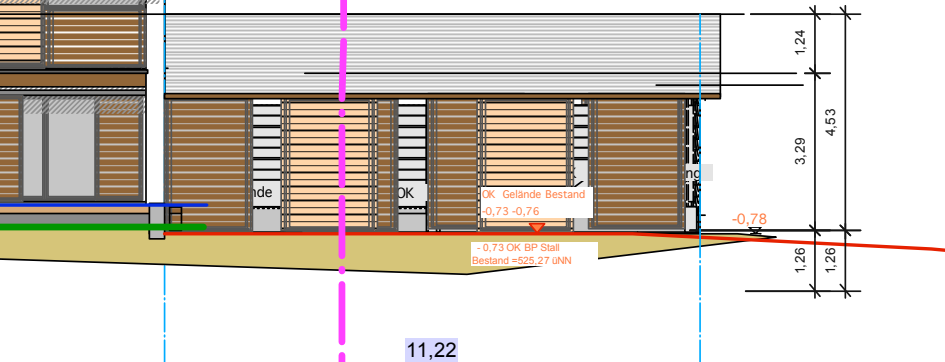


Ansicht Süd- Ost


Geltungsbereich

Betriebsgebäude verbleibender Anteil
=> Misthaus

im Hintergrund
Lager, Werkstatt, Sattelkammer

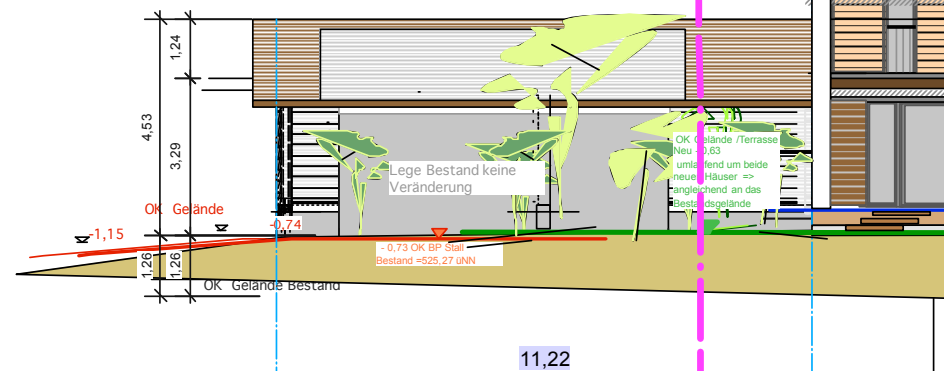

Ansicht Nord- West

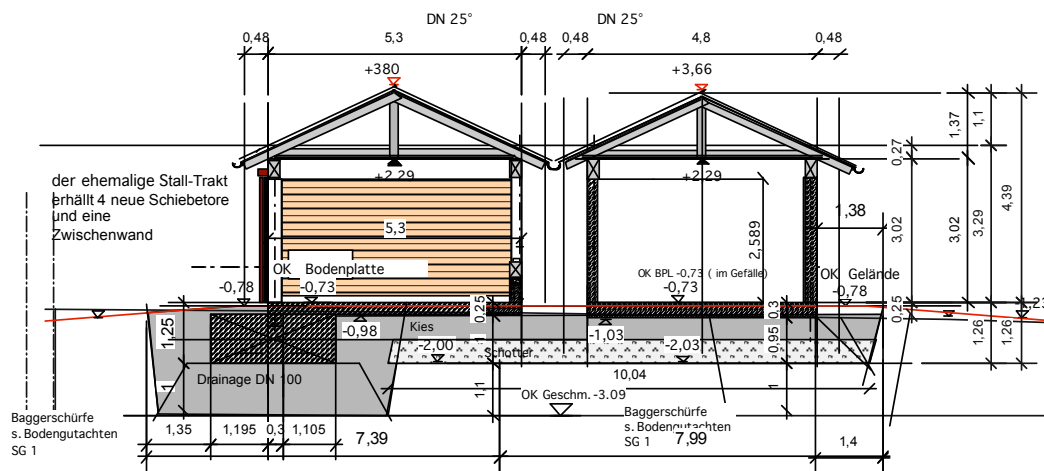

Schnitt Sattelkammer - Misthaus