
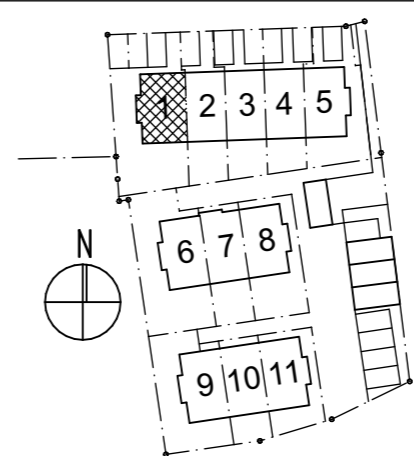


DACHGESCHOSS

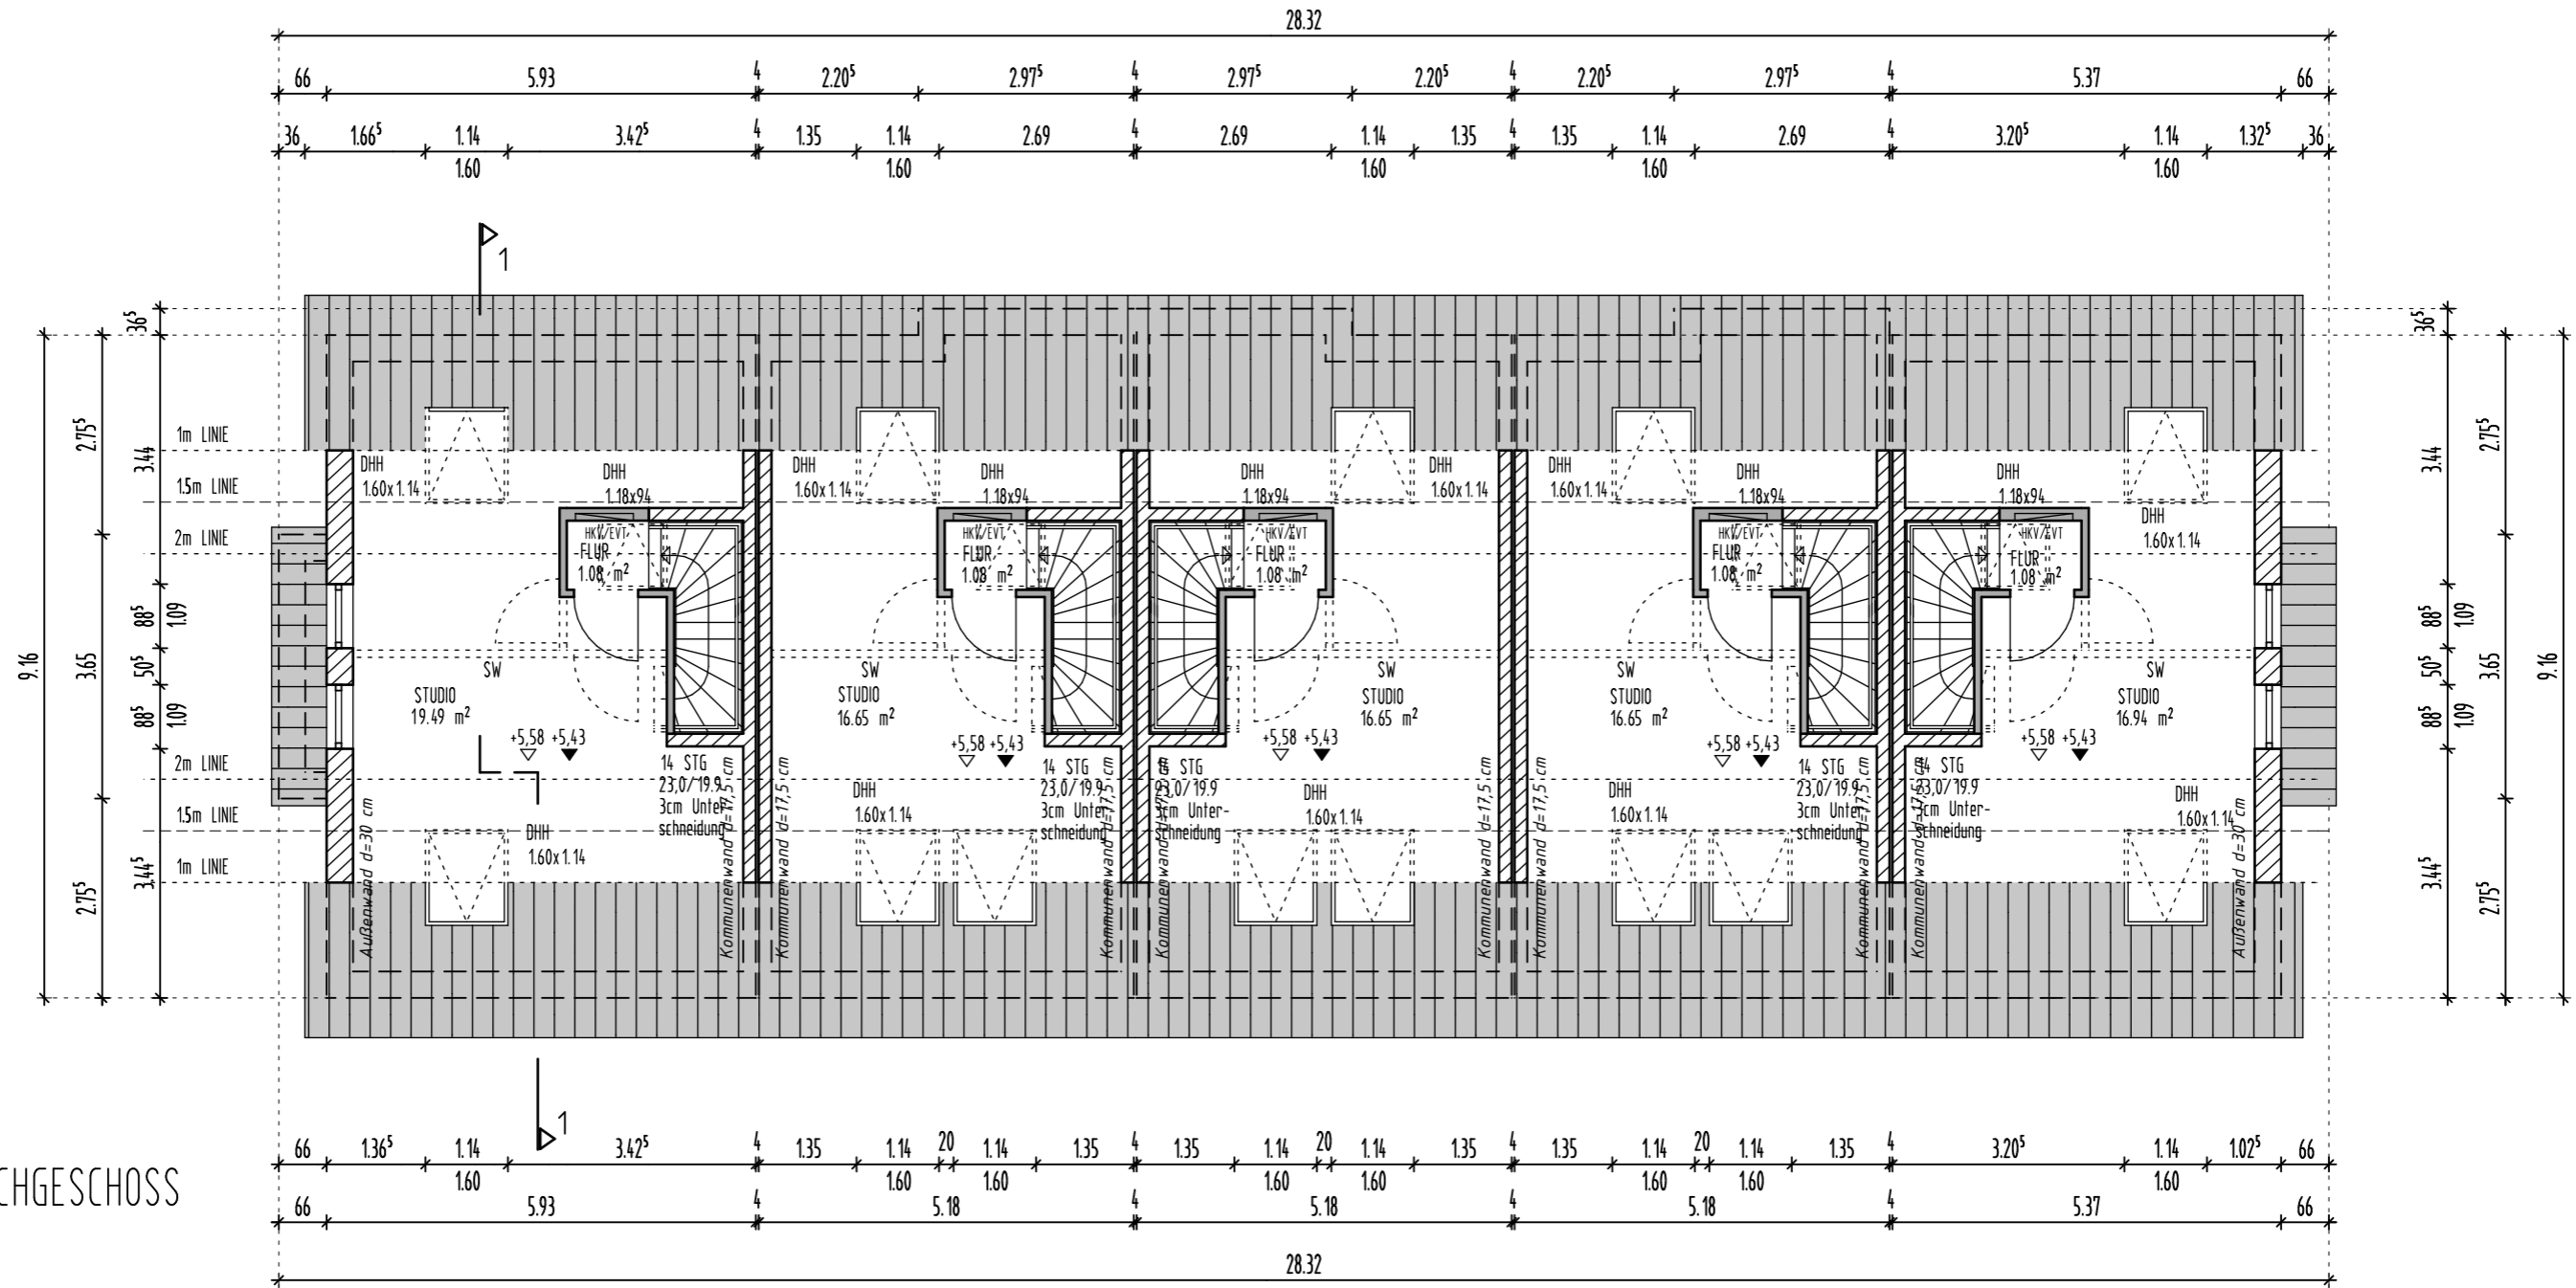

BAUVORHABEN VIERKIRCHEN

NEUBAU DES REIHENHAUSES

GEMARKUNG VIERKIRCHEN - TEILFLÄCHE AUS FL.NR. 23/1

PLANINHALT:

GRUNDRISSSE - DG

DATUM:

M 1:100

22.06.2023