

Einfamilienhaus LifeStyle 18.07

Eine Hausfamilie –
vier Dachvarianten



Satteldach

Flachdach

Walmdach

Pultdach



massa-haus.de
0800 6277242


MASSA HAUS

LifeStyle 18.07

Lässt Ihnen beim Dach die freie Wahl.

Mit einem Einfamilienhaus möchtest du deinen Traum verwirklichen, eine unabhängige, mietfreie Zukunft gestalten, Raum und Werte für deine Familie schaffen – dann ist ein massa Haus genau das Richtige für dich.

Die vier Dachformen Sattel-, Flach-, Walm- und Pultdach zeigen Ihnen beispielhaft, was alles möglich ist bei der individuellen Gestaltung Ihres eigenen Mehrgenerationenhauses.

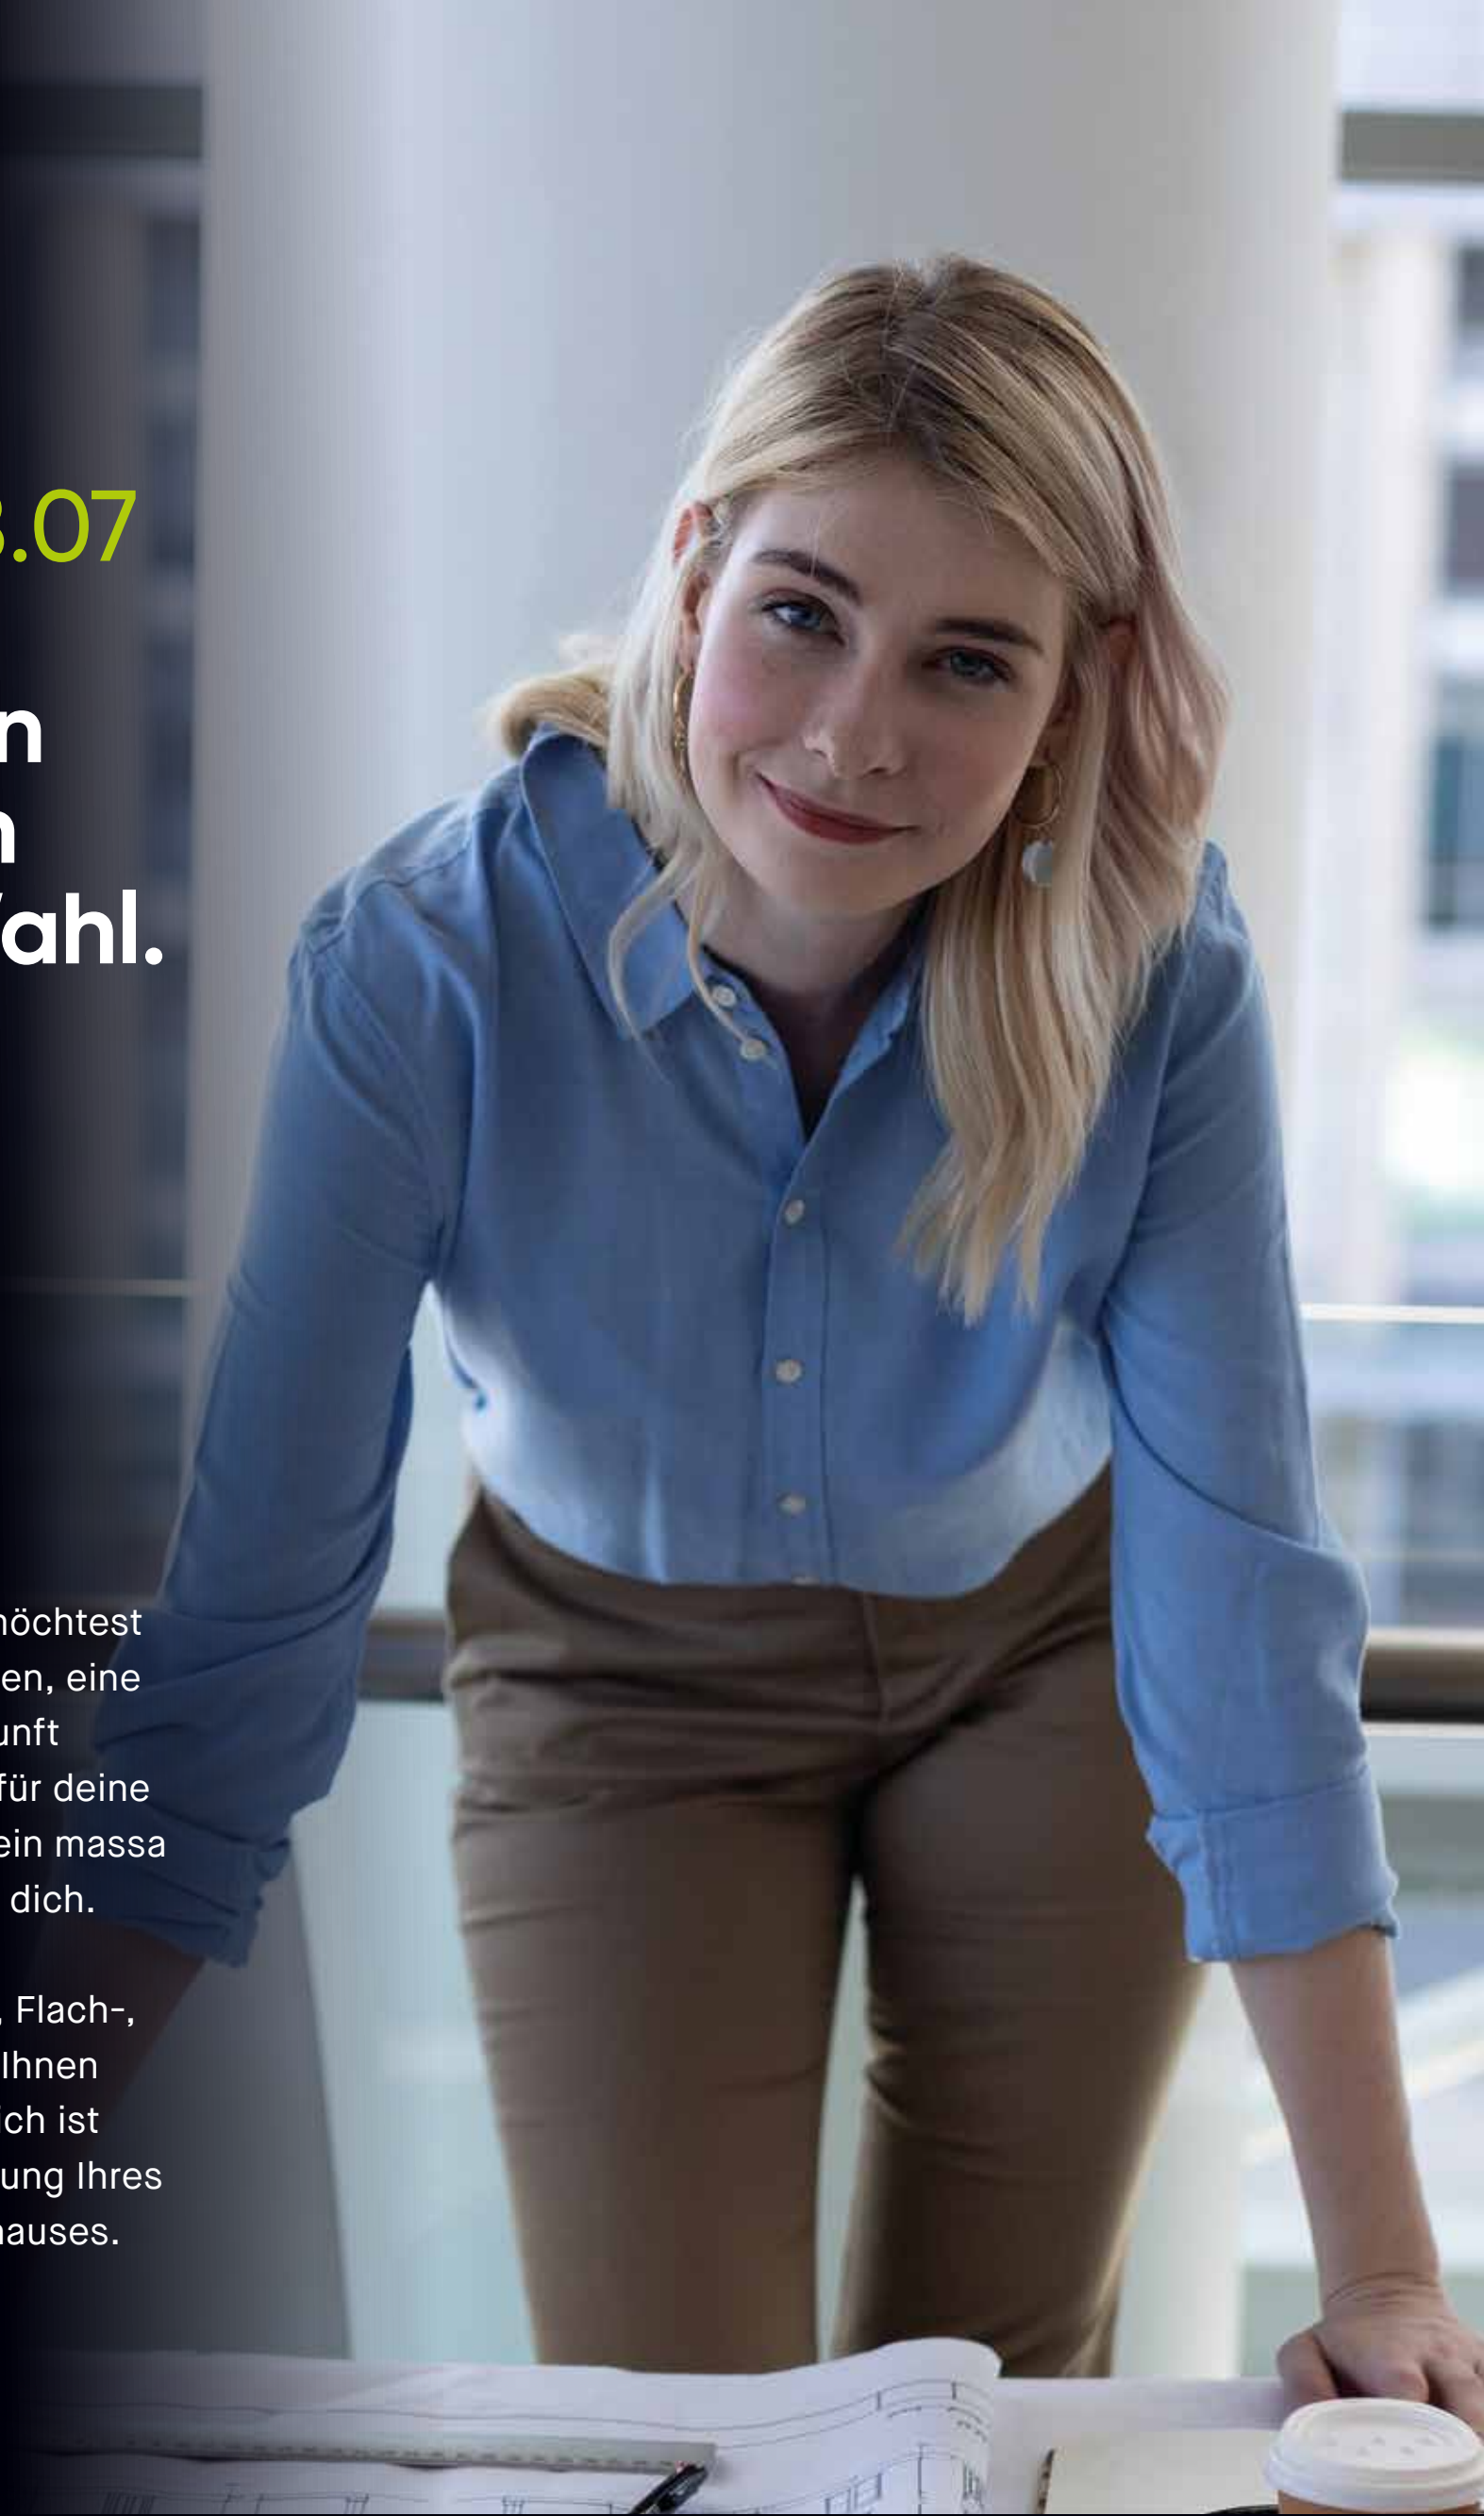

04

LifeStyle 18.07 S
Satteldach



08

LifeStyle 18.07 F
Flachdach



12

LifeStyle 18.07 W
Walmdach



16

LifeStyle 18.07 P
Pulldach



Einfamilienhäuser
LifeStyle 18.07 S - Satteldach

LifeStyle 18.07 S *Satteldach.*

Nettogrundfläche
ca. 186 m²



Unsere attraktiven massa Häuser mit Satteldach sind echte Hingucker in jeder Nachbarschaft. Außen kompakt, überraschen die gemütlich anmutenden Klassiker mit einem Inneren, das Offenheit und Großzügigkeit ausstrahlt. Hier können Sie sich individuell entfalten und Ihre Lebensträume gestalten.



**BELIEBTE SCHMUCKSTÜCKE**

Zeitlose Schönheit charakterisieren diese massa Haus-Variante. Die vielfältigen Gestaltungsmöglichkeiten sorgen für hervorragende Werte auf der Beliebtheitskala.



Erdgeschoss

1:50

Nettogrundfläche (nach DIN 277)
Gesamt: 93,22 m²






Dachgeschoss

0,8 m 38° 1:50

Nettogrundfläche (nach DIN 277)
Gesamt: 92,41 m²

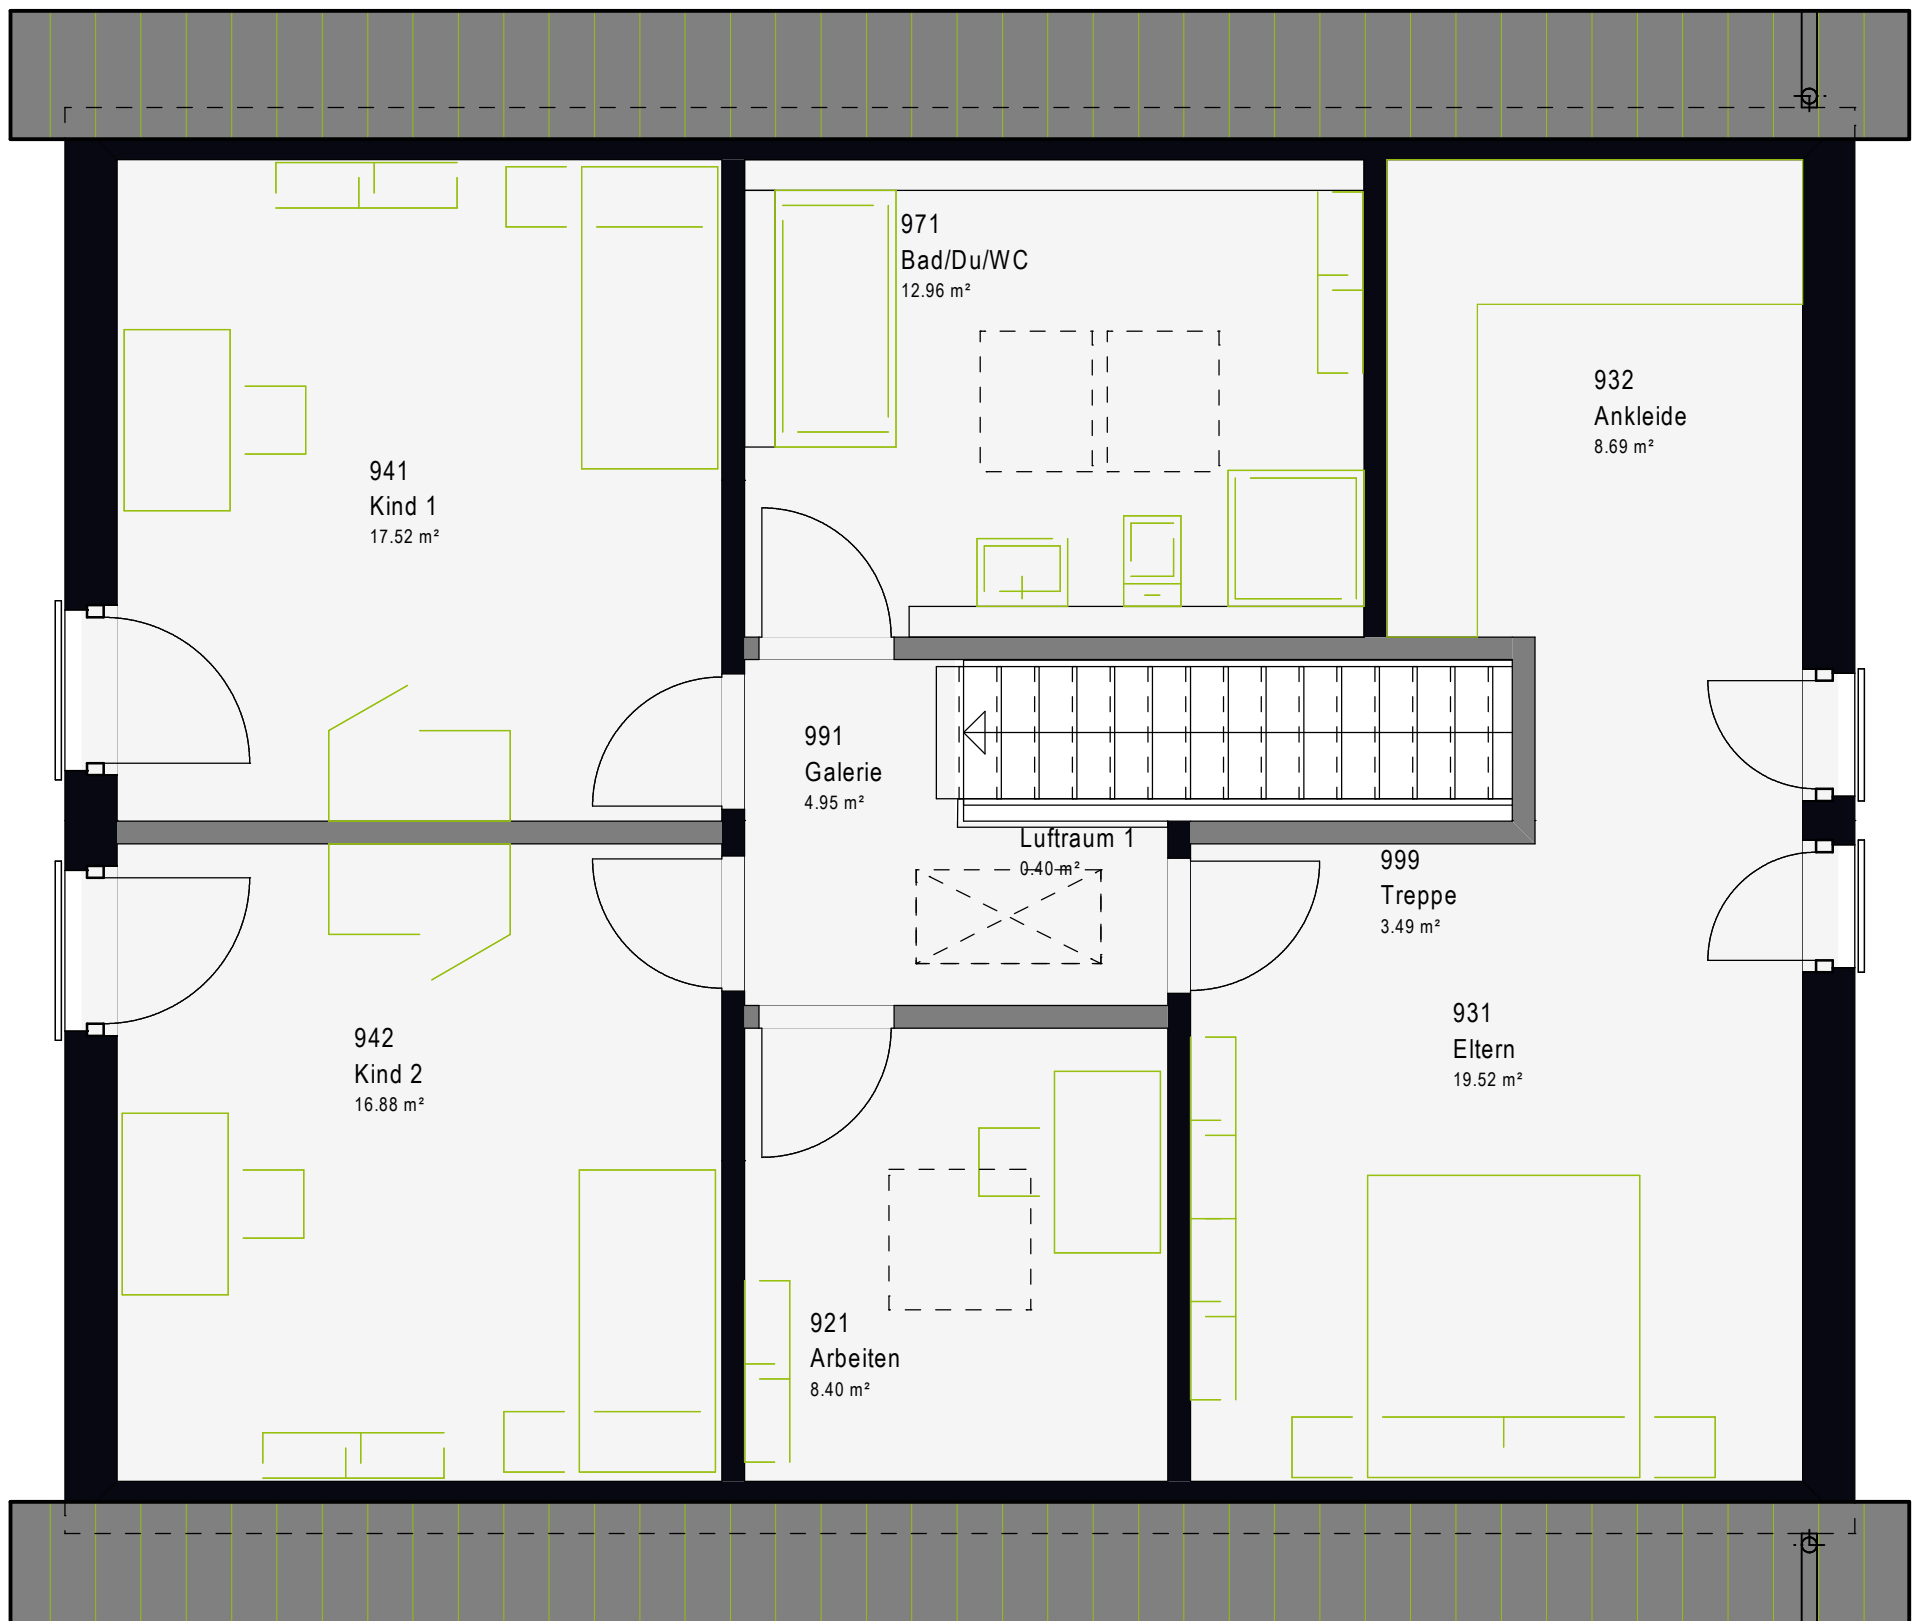

Einfamilienhäuser
LifeStyle 18.07 F - Flachdach

LifeStyle 18.07 F *Flachdach.*

Nettogrundfläche
ca. 186 m²

Bei unseren exklusiven Flachdachhäusern wirken die großen vertikalen Fensteröffnungen wie helle Nischen, in denen man sich gemütlich niederlassen kann. Die Reduktion auf zeitlose Qualität verwandelt den repräsentativen Kubus in ein modernes Domizil voller Wärme und Geborgenheit.





Erdgeschoss

1:50

Nettogrundfläche (nach DIN 277)
Gesamt: 93,22 m²



11.84


9.44

Obergeschoss



1:50

Nettogrundfläche (nach DIN 277)
Gesamt: 92,41 m²

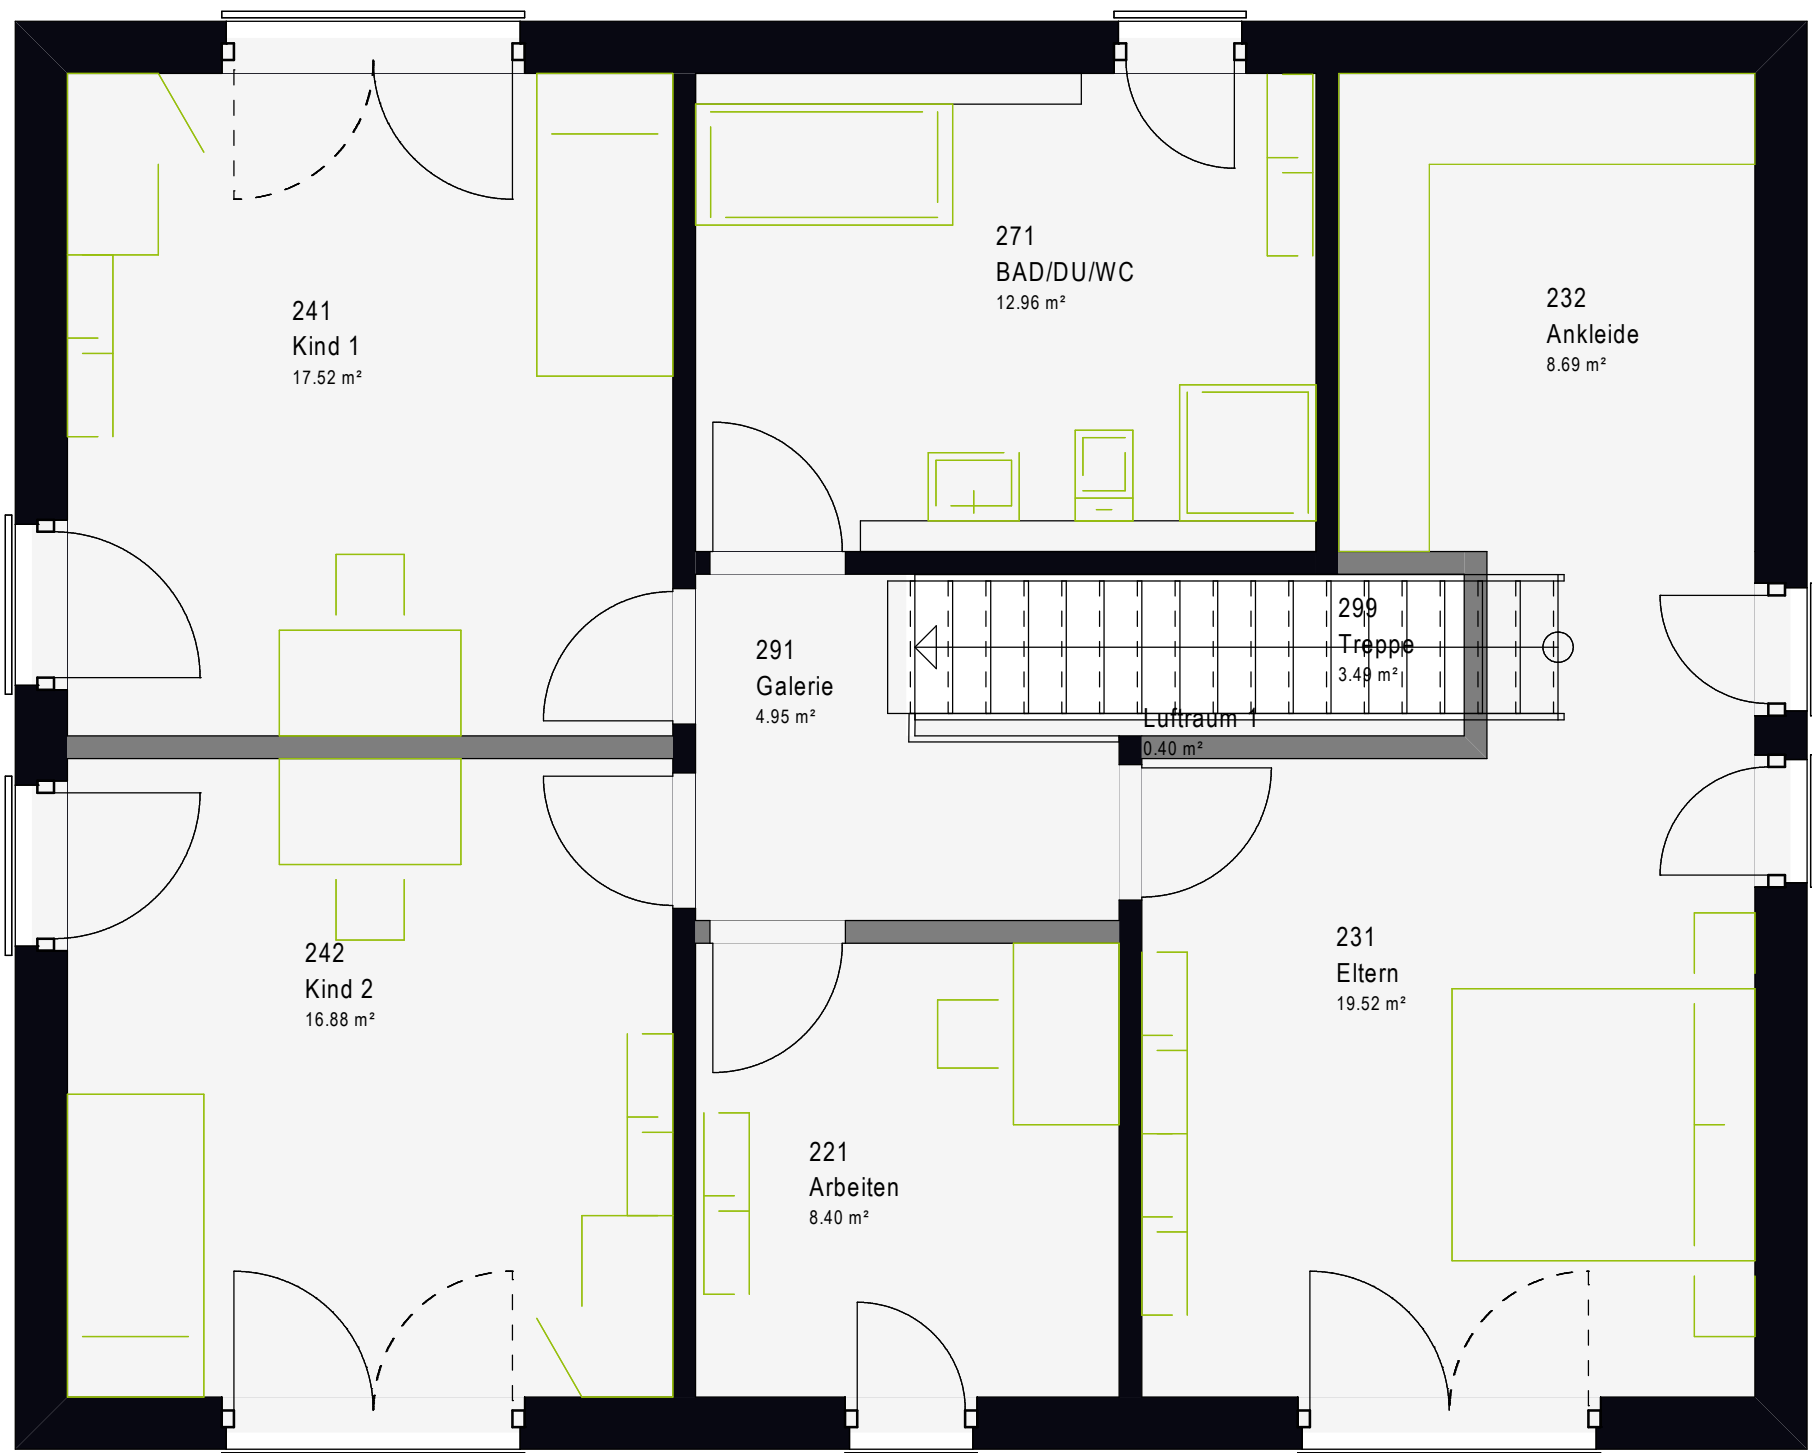

Einfamilienhäuser
LifeStyle 18.07 W - Walmdach

LifeStyle 18.07 W *Walmdach.*

Nettogrundfläche
ca. 186 m²


Außen klar – innen sinnlich. Eine pragmatische Architektur, die erfrischend einfach wirkt, setzt markante Akzente. Unsere Häuser mit Walmdach bringen Wohnqualität und Raumeindruck in Einklang und sind der beste Beweis, wie sehr sich die Konzentration auf das Wesentliche lohnt.





INDIVIDUELL GESTALTBAR

Maßgeschneidert nach euren Wünschen und Vorstellungen entstehen Wohnräume in euren eigenen vier Wänden.

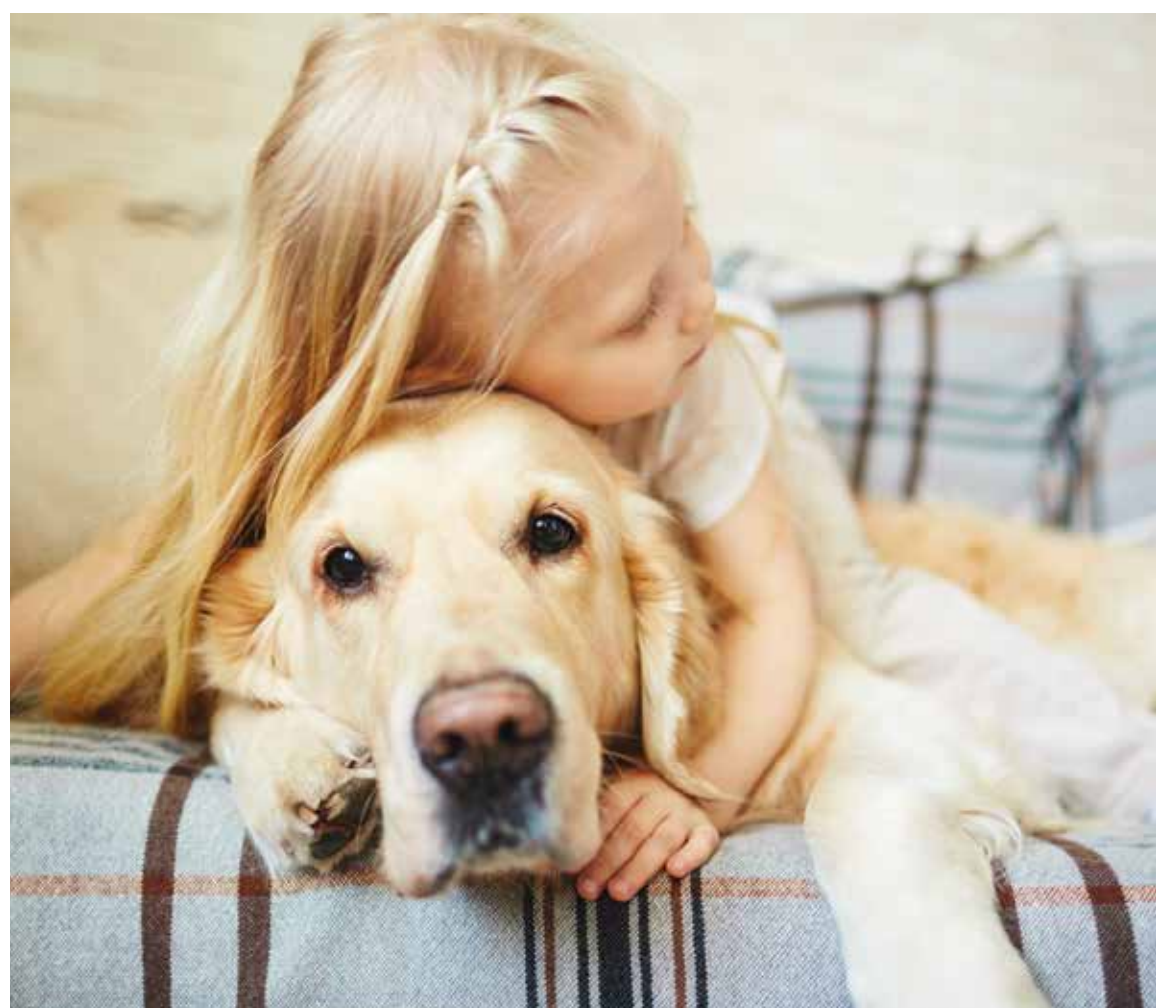


GENÜGENDE FREIRAUM FÜR ALLE

Vom ersten Tag des Einzugs an ein gesundes und angenehmes Raumklima genießen.

Erdgeschoss

1:50

Nettogrundfläche (nach DIN 277)
Gesamt: 93,22 m²

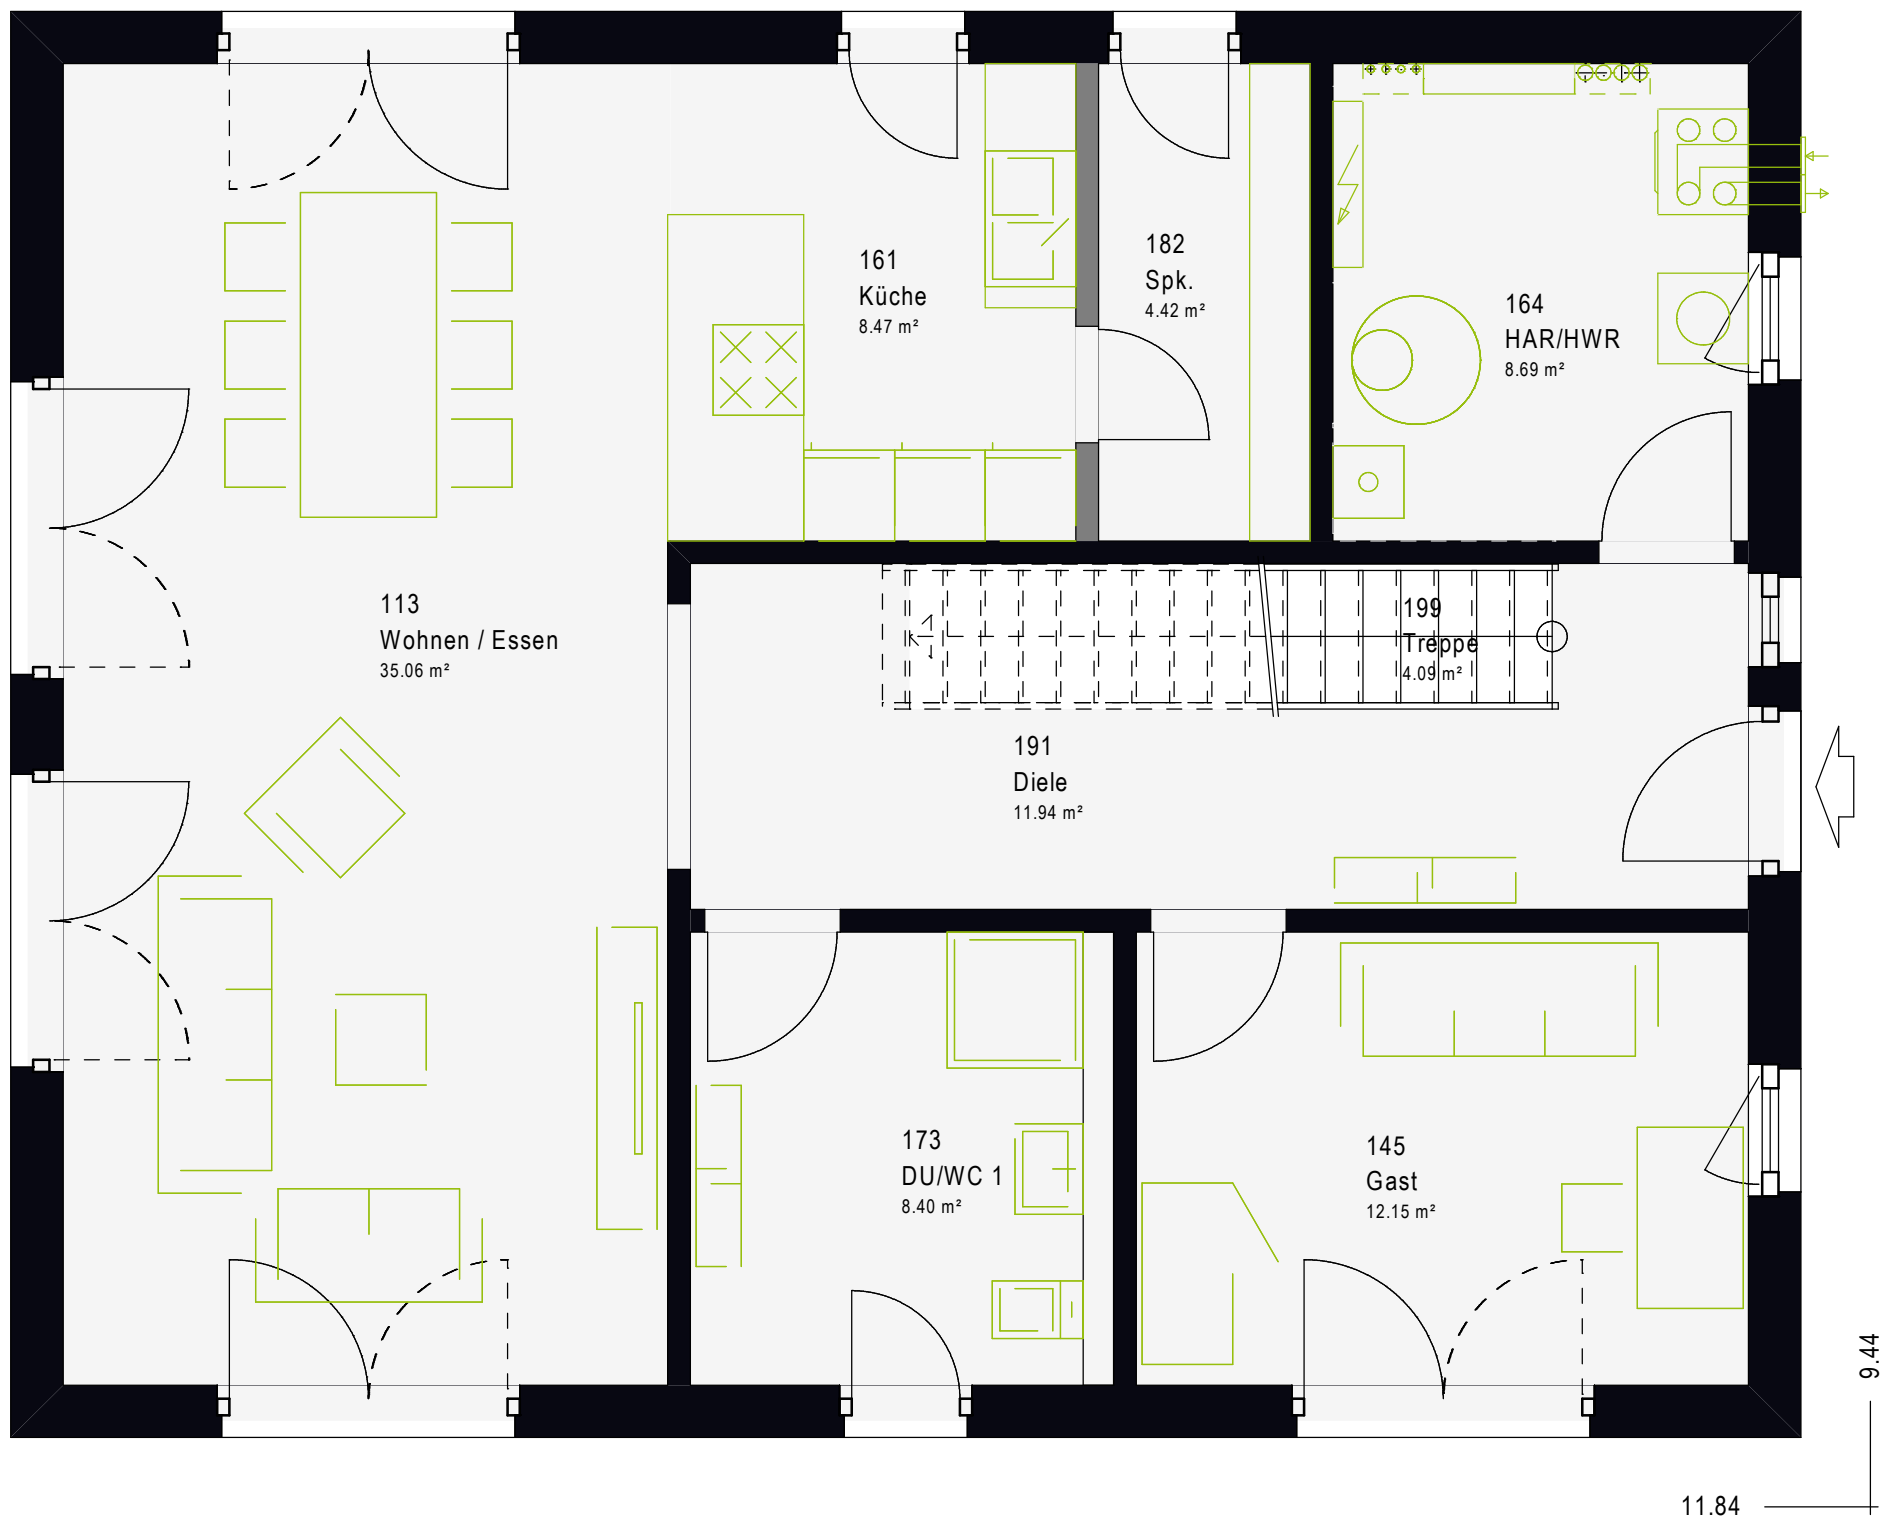


Obergeschoss



1:50

Nettogrundfläche (nach DIN 277)
Gesamt: 92,41 m²

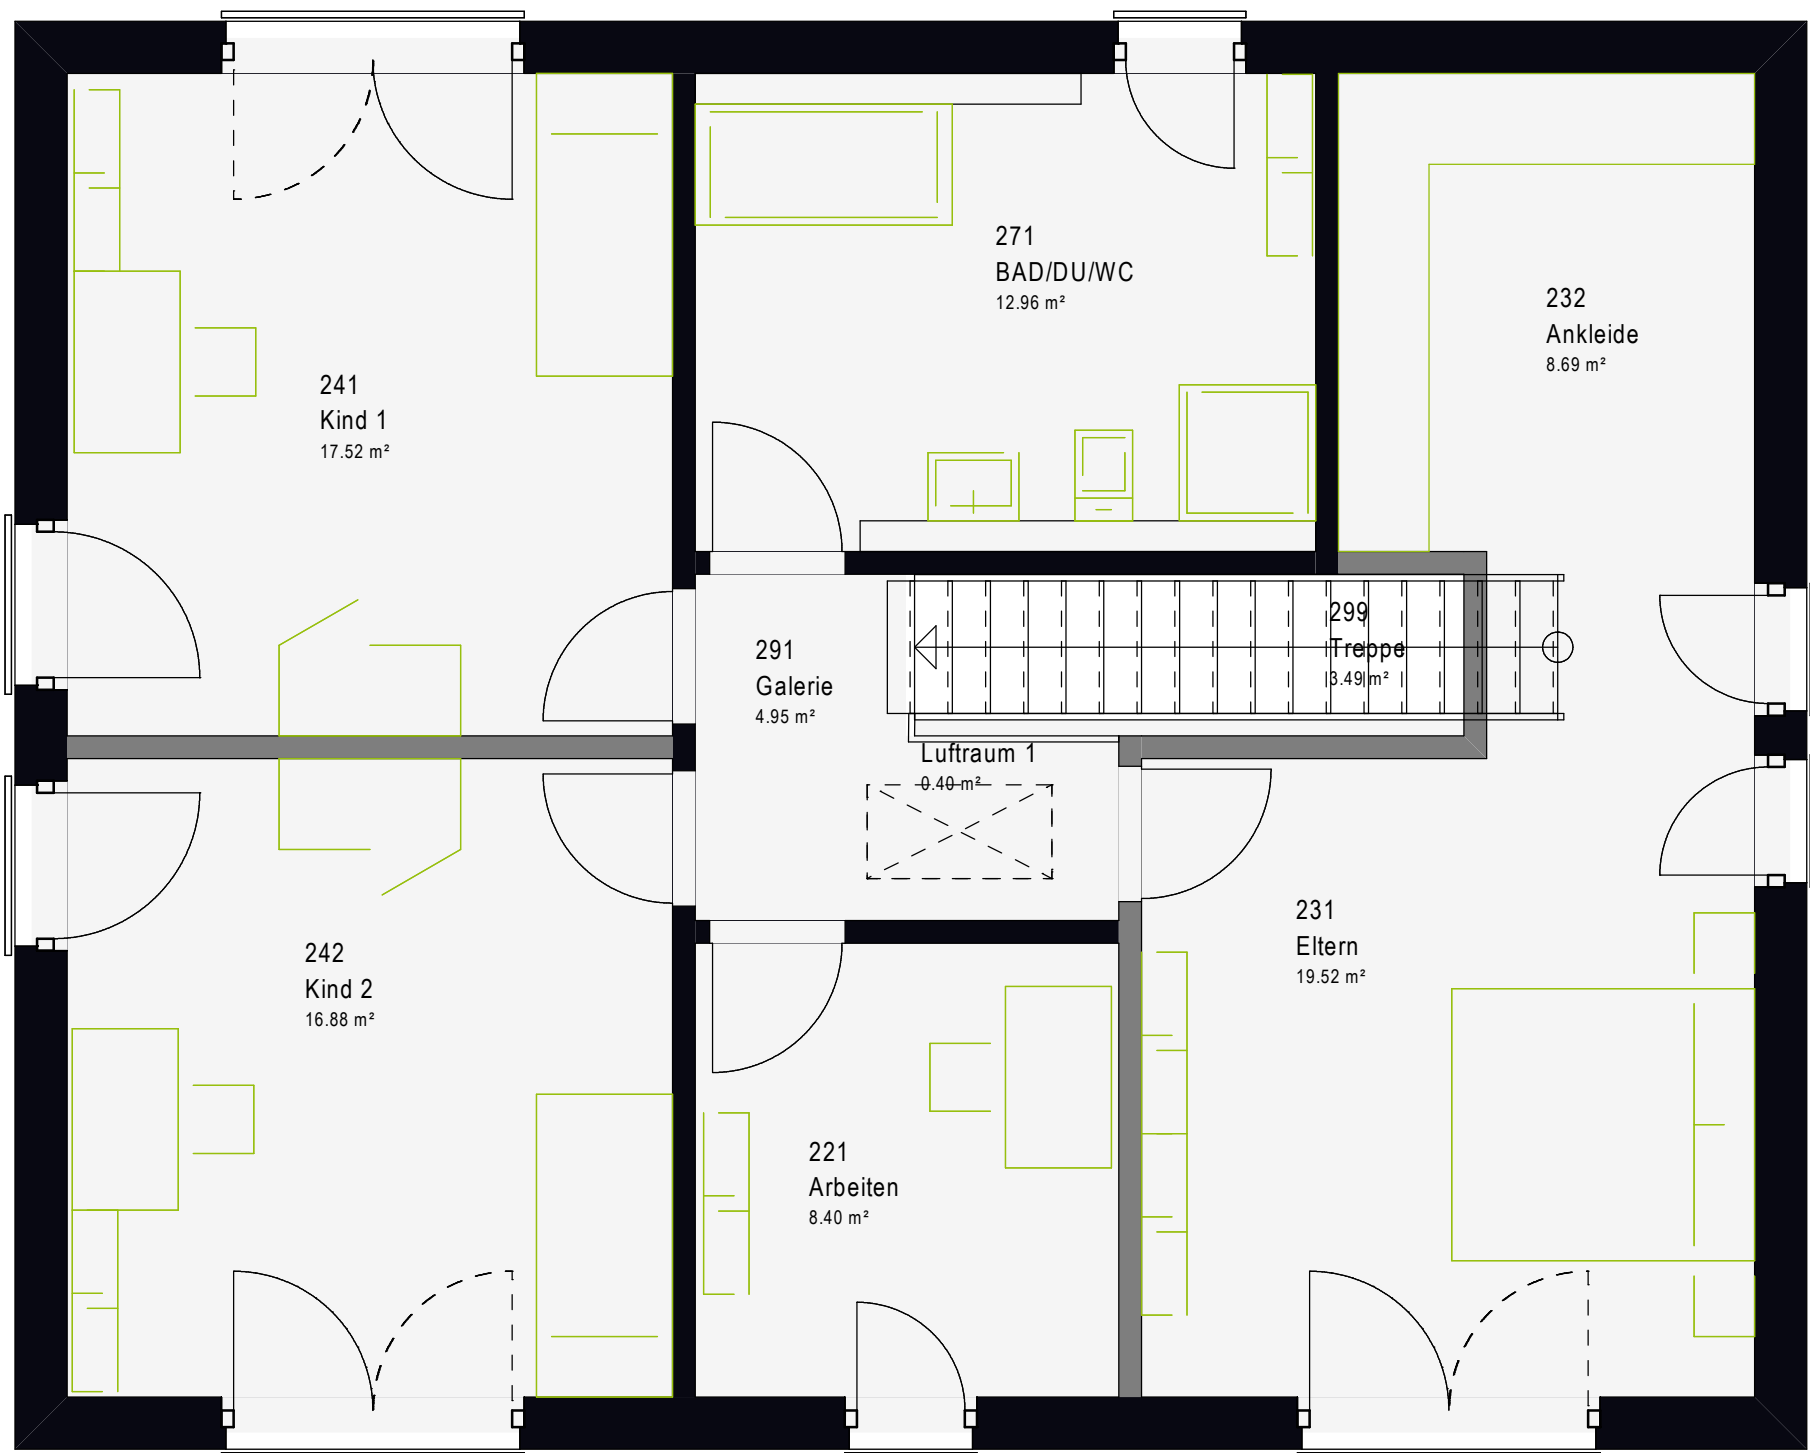

Einfamilienhäuser
LifeStyle 18.07 P - Pultdach

LifeStyle 18.07 P *Pultdach.*

Nettogrundfläche
ca. 186 m²



Wenn es um die Inszenierung moderner,
unverwechselbarer Wohnkultur geht, steht ein
Pultdach für Schönheit in Form und Funktion.
Innen wie außen erleben Sie ein Design der
besonderen Art. Lifestyle pur!





Erdgeschoss

1:50

Nettogrundfläche (nach DIN 277)
Gesamt: 93,22 m²




11.84

9.44

Dachgeschoss

2,00m   16°  1:50

Nettogrundfläche (nach DIN 277)
Gesamt: 92,41 m²

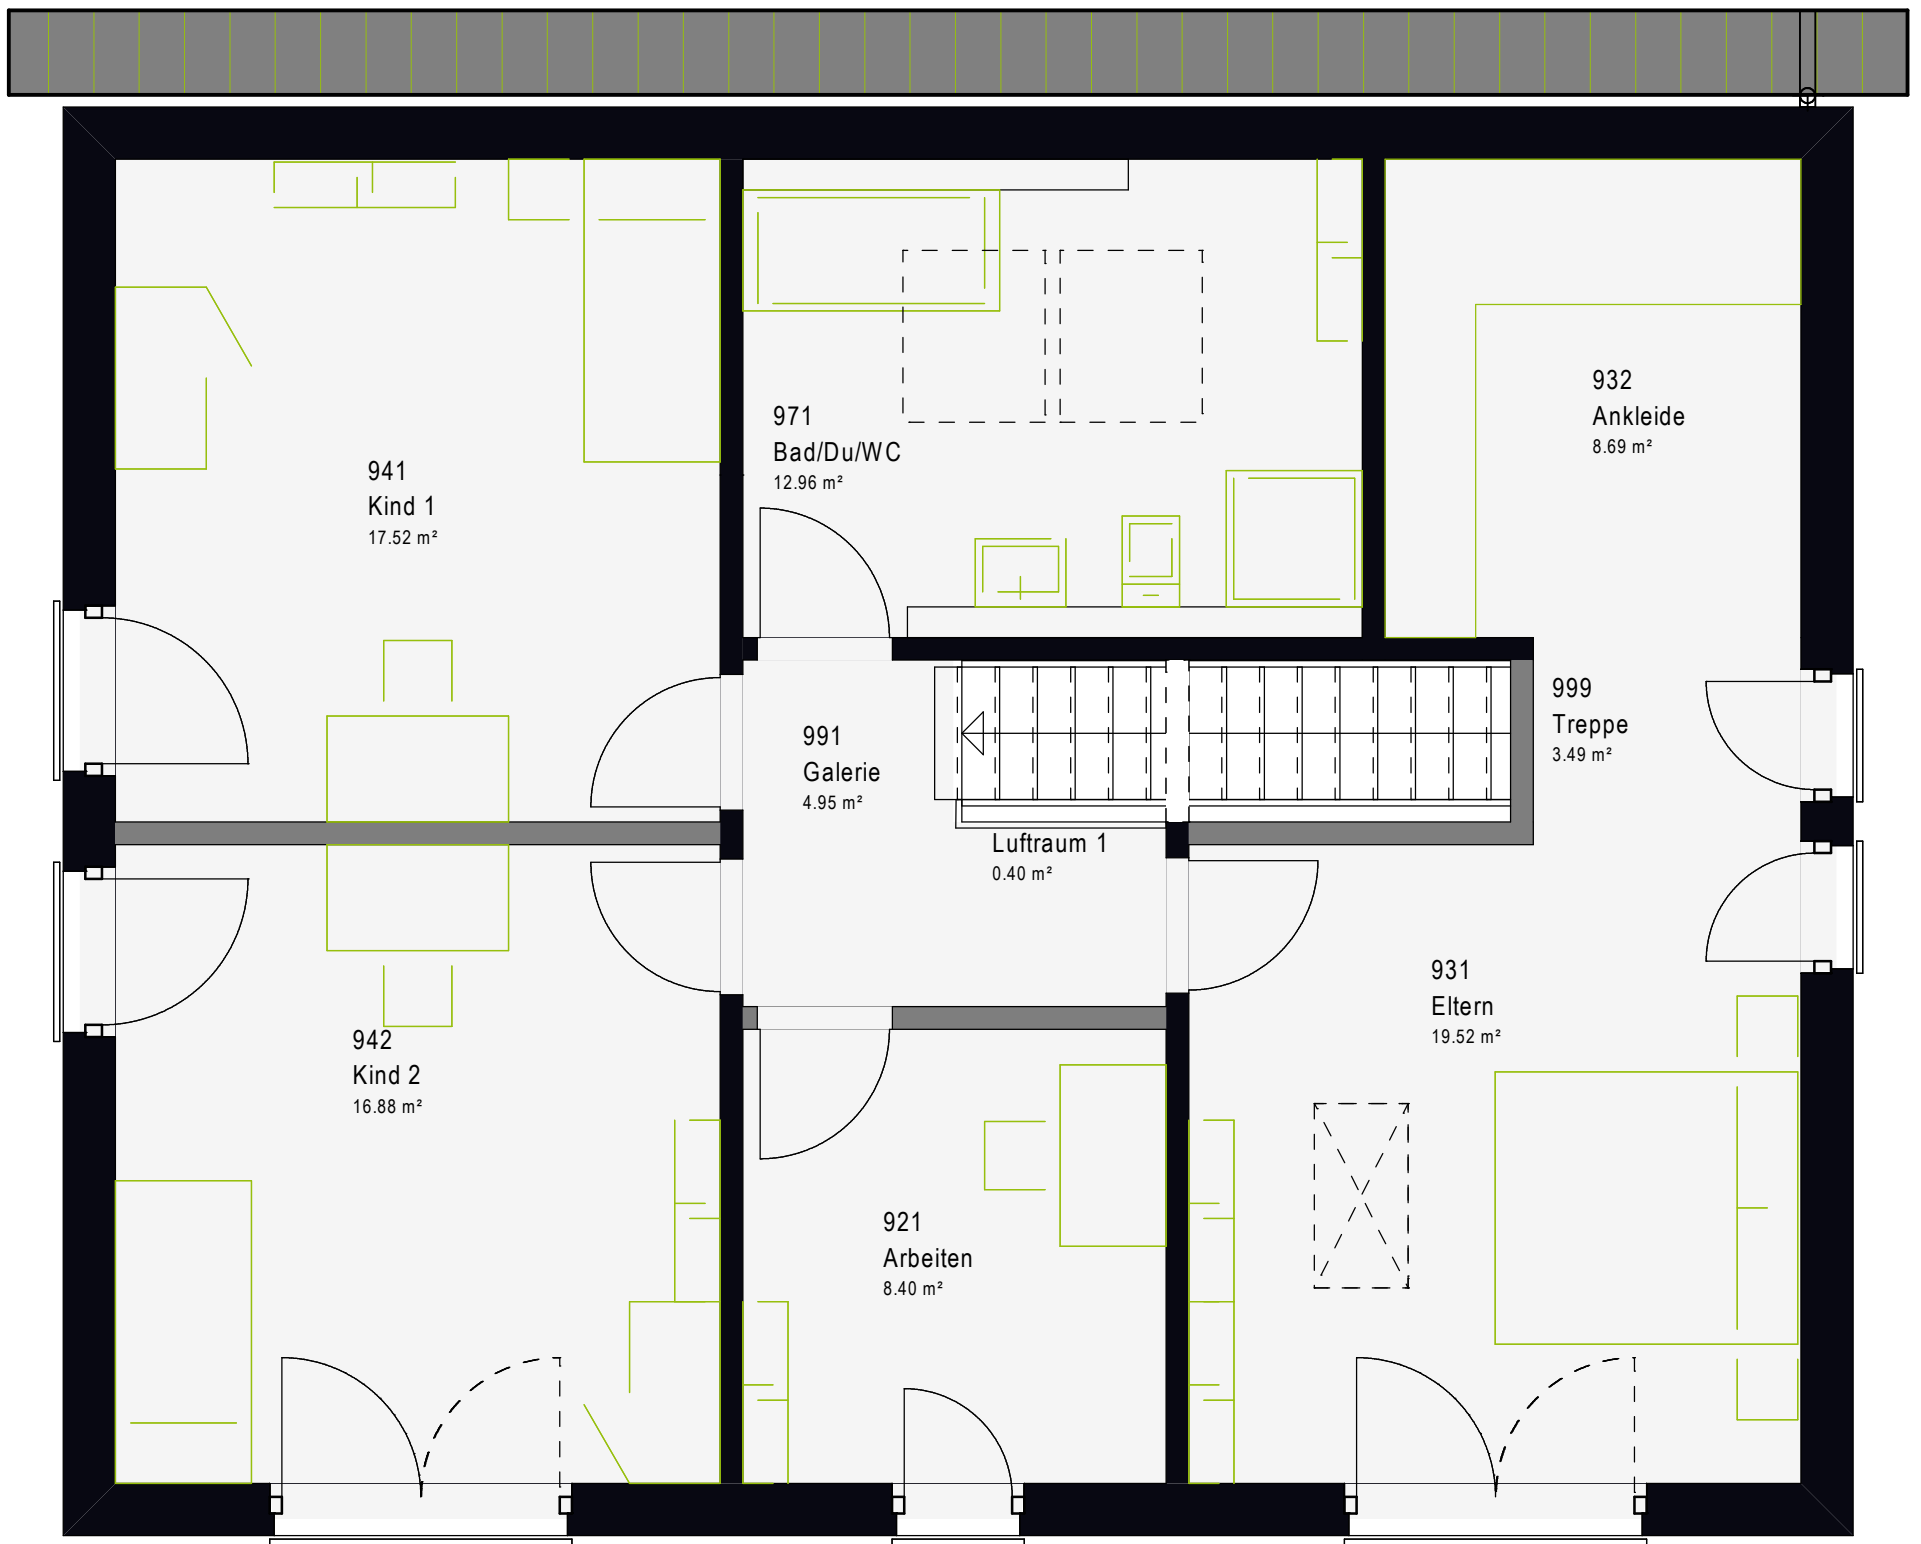




Untergeschoss

Eigenleistung

1:50

Nettogrundfläche (nach DIN 277)
Gesamt: 91,13 m²

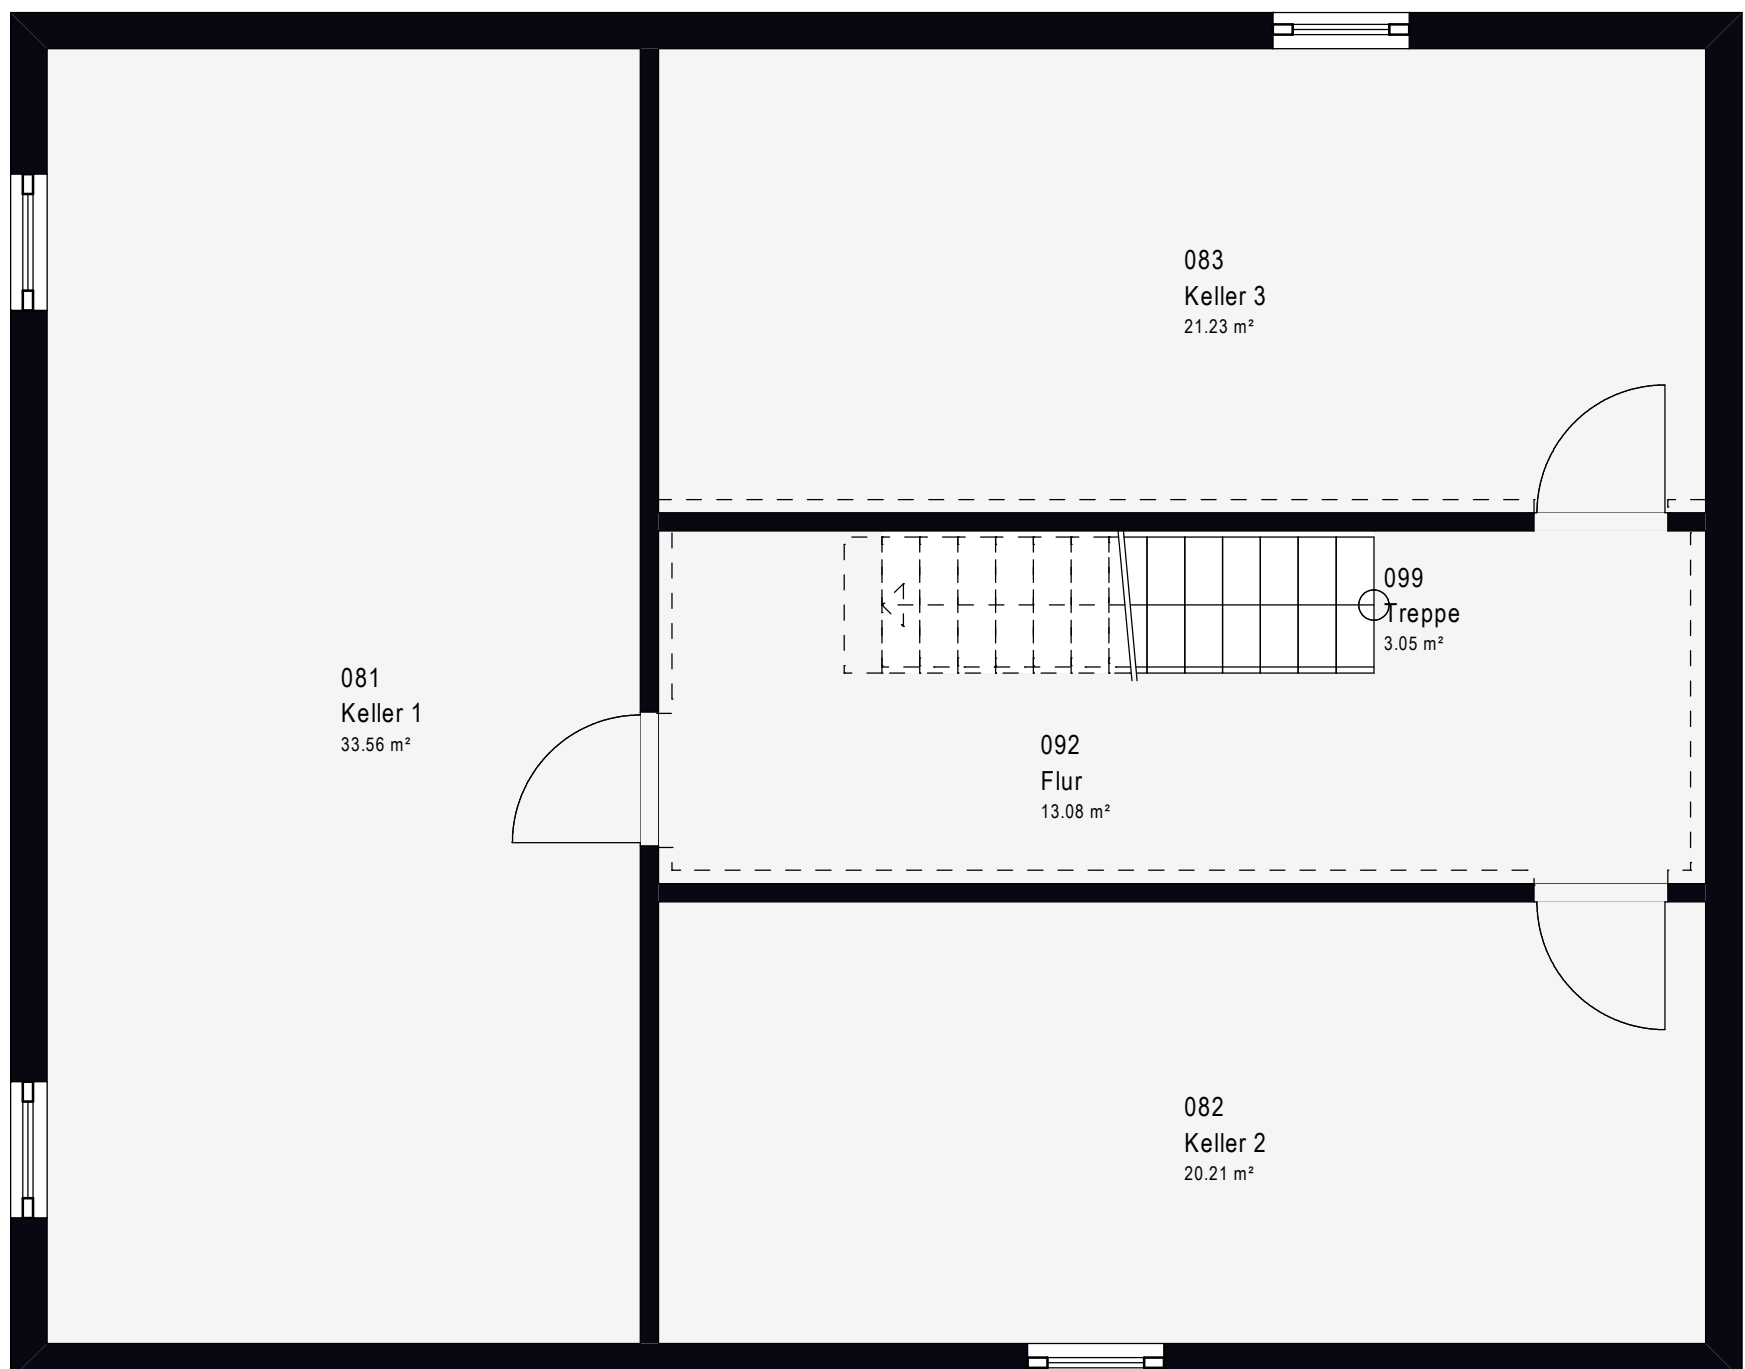

Lebe deinen Traum
mit massa haus





**Nachhaltiges
Bauen in zertifizierter
Top-Qualität.**

massa haus GmbH
Postfach 130
55461 Simmern

0800 6277242
massa-haus.de

facebook.com/massahaus
instagram.com/massahaus

MASSA HAUS

