





Titel: Lageplan Forsthaus Zauchen - Anlage ./A


Betreff:

Datum: 30.08.2022 - 09:01:11

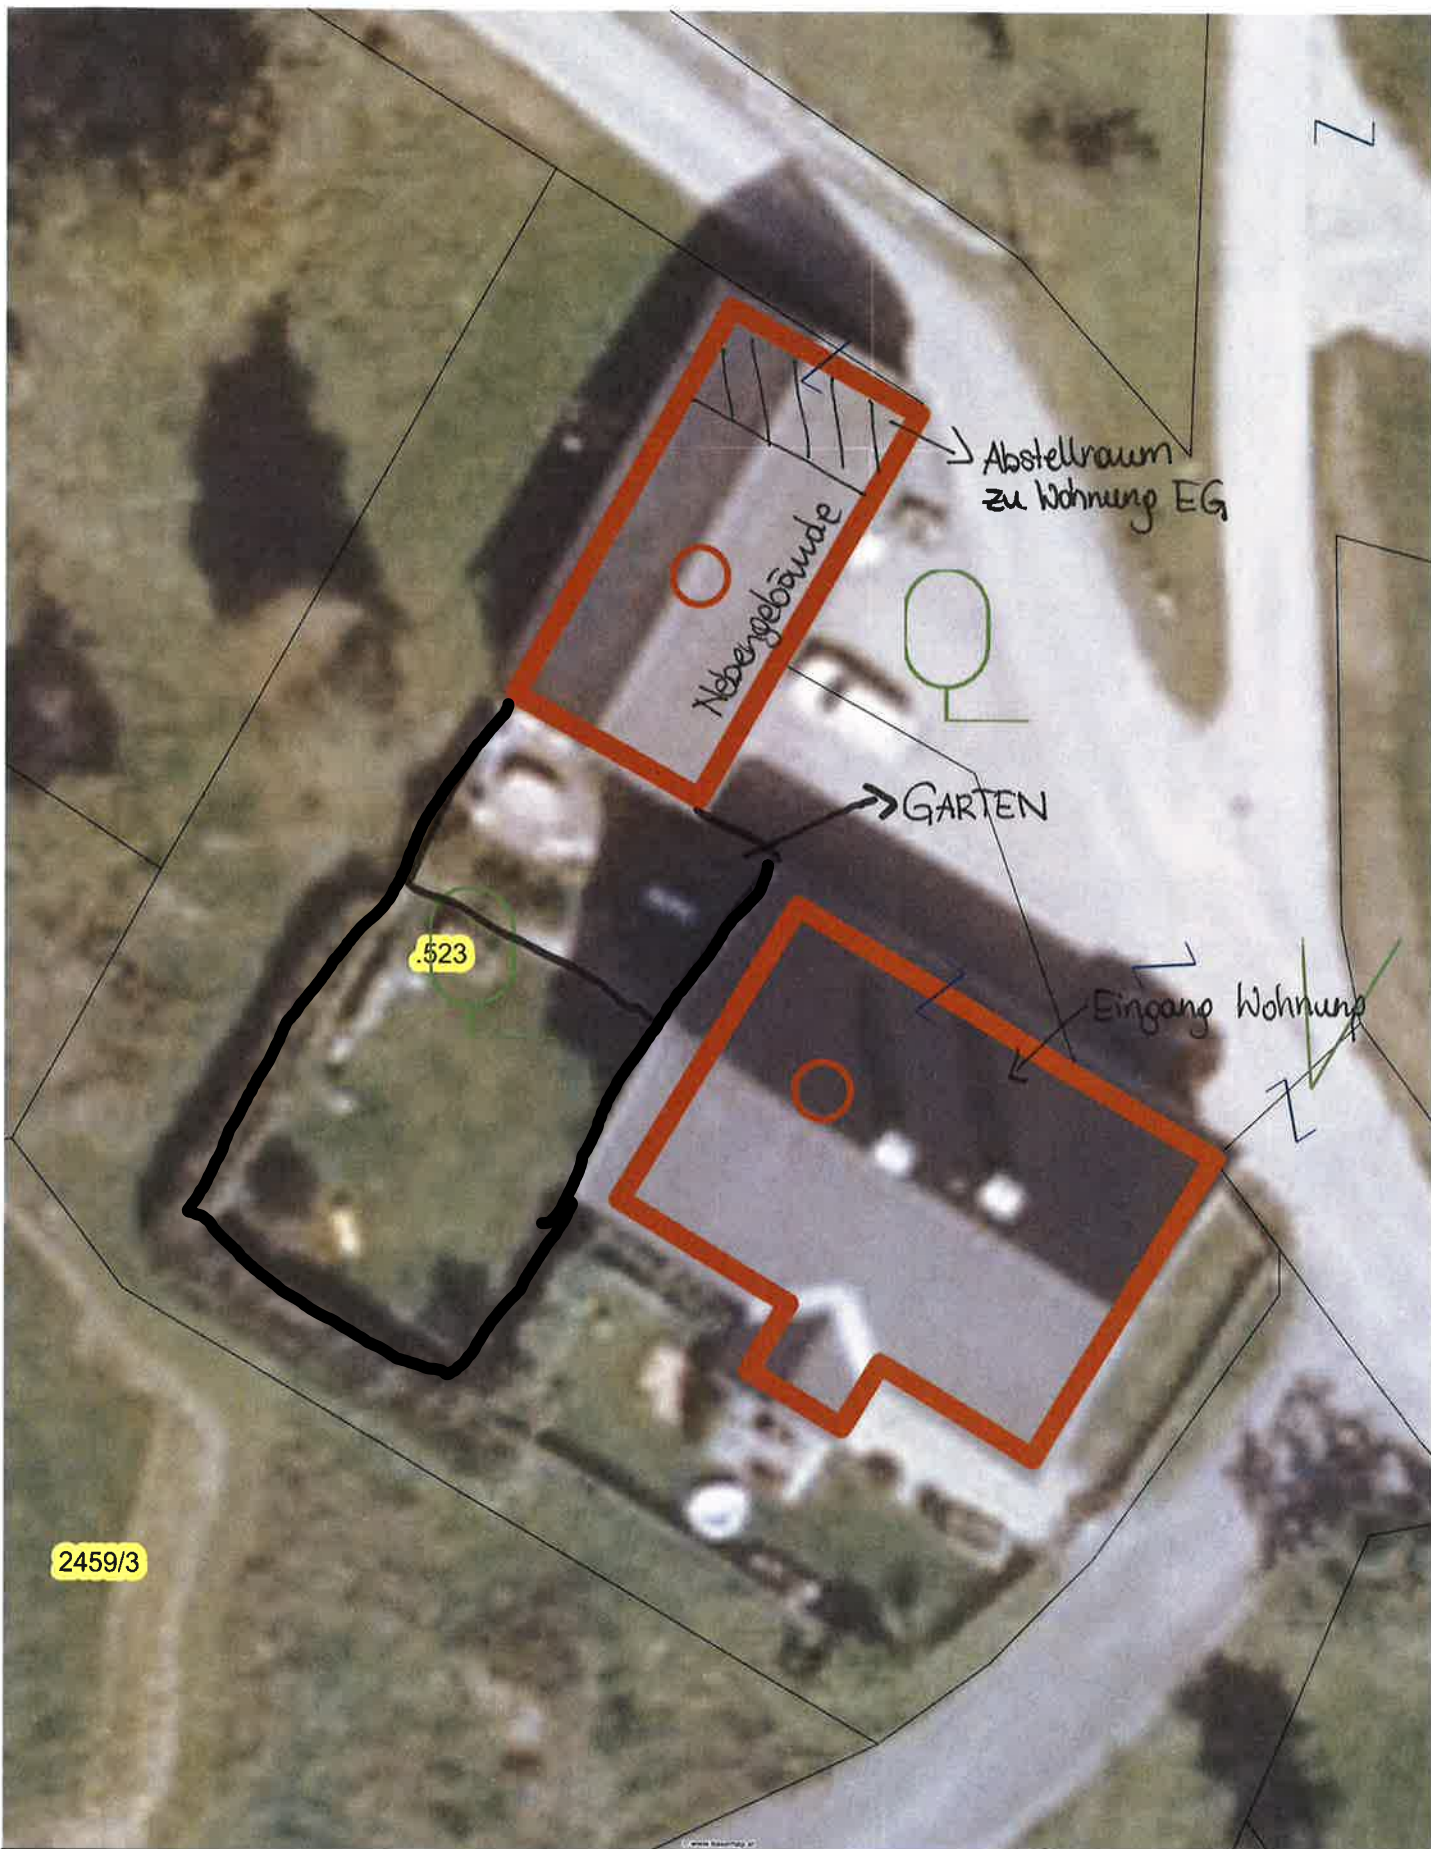

M.: 1: 250

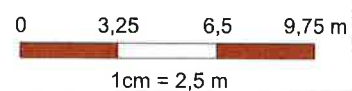

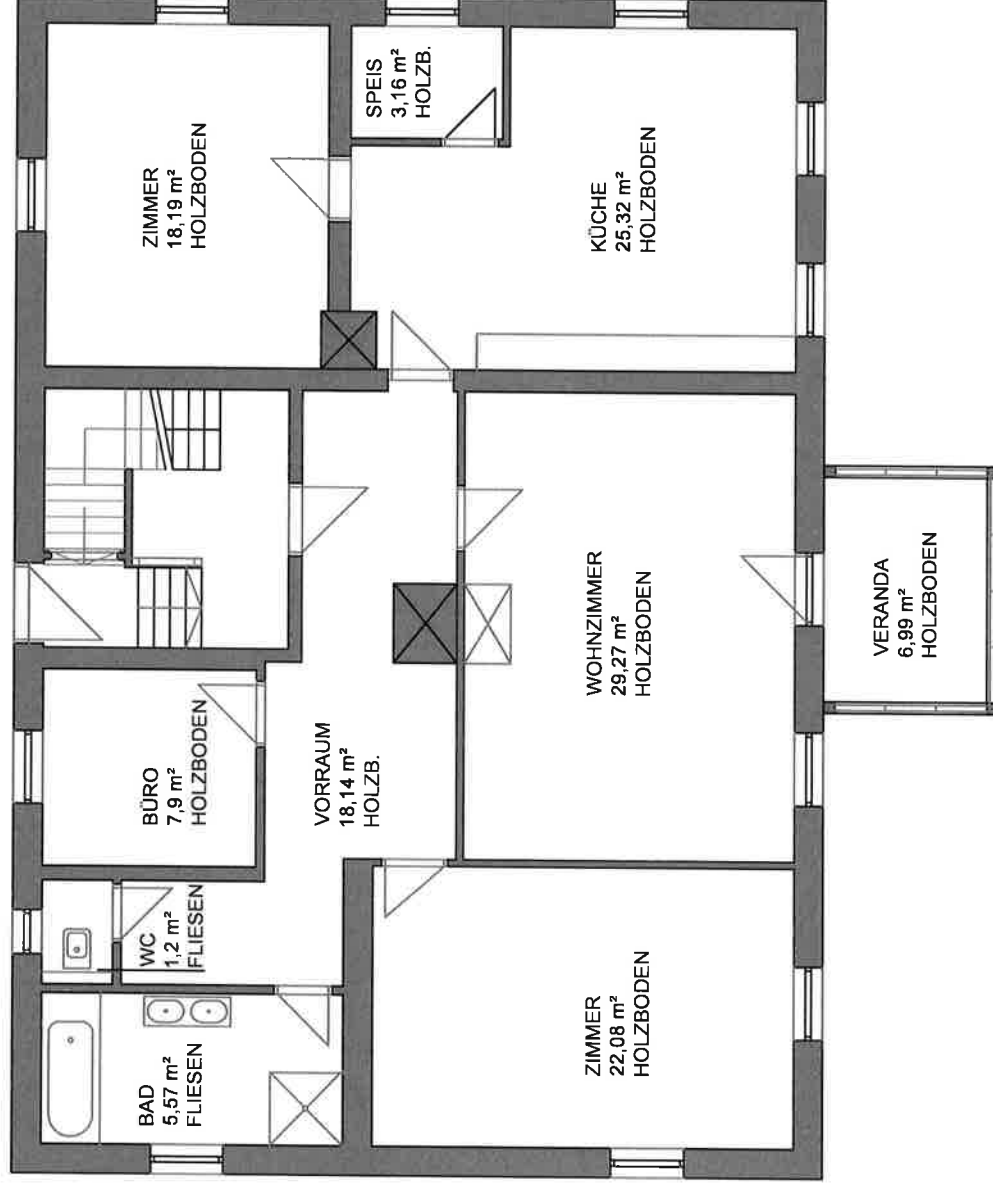

Bestand EG FH Zauchen M 1:100

	PROJEKT: Bestand Wohnung EG FH Zauchen		PLAN: Bestand	
	MASSTAB: M 1:100	Grundstücksnummer: KG:	DATUM: 31.8.2022	
	VERFASSTER: FT_NE	PROJEKTNUMMER: 210805	VERSION: V 03	DATEI: 210805_FH Zauchen Bestand.dwg
Österreichische Bundesforste AG FB Inneres Salzkammergut				