


3 - 1. OBERGESCHOSS M 1:100

RISS WOHNUNGEN 14, 15, 16

WIMMER-WOHNUNGEN

HAUS 3

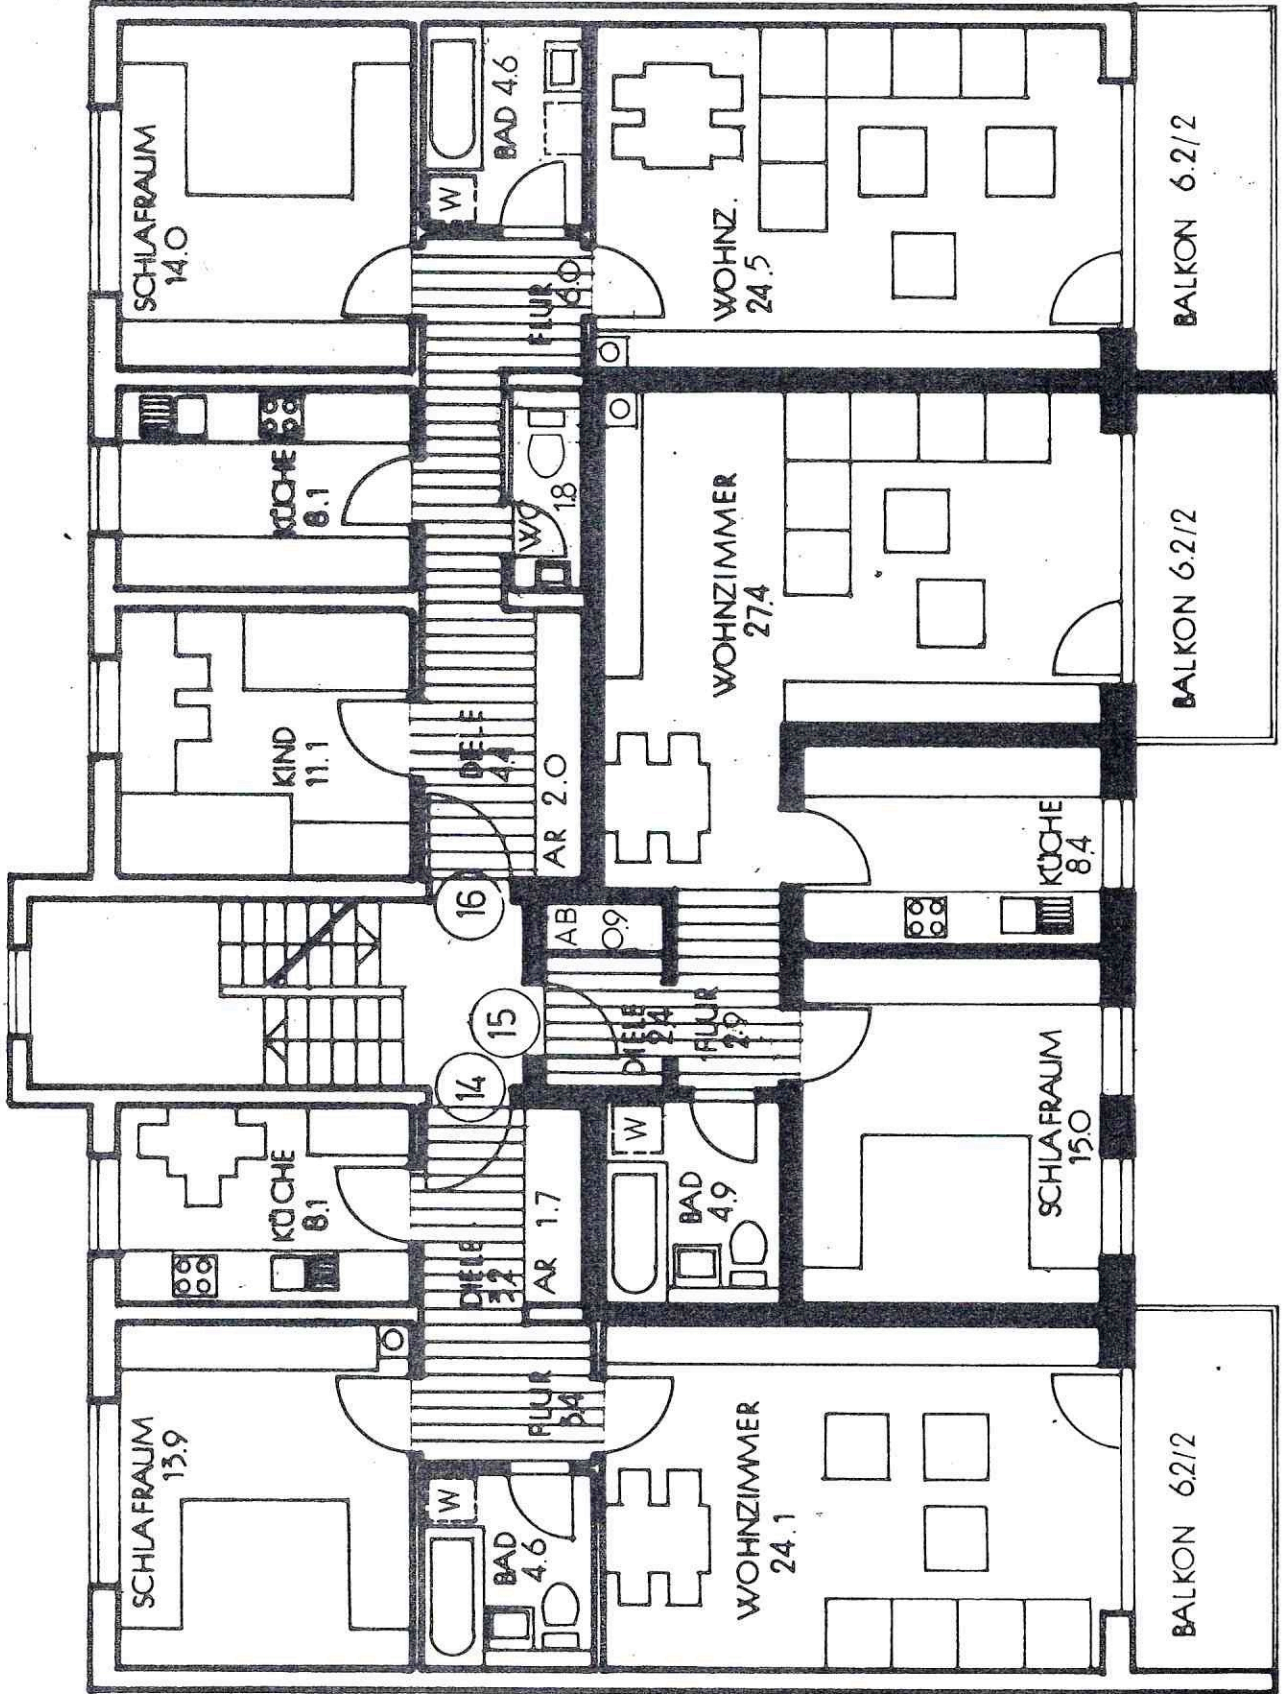

2. W.T. SONDERWUNSCH