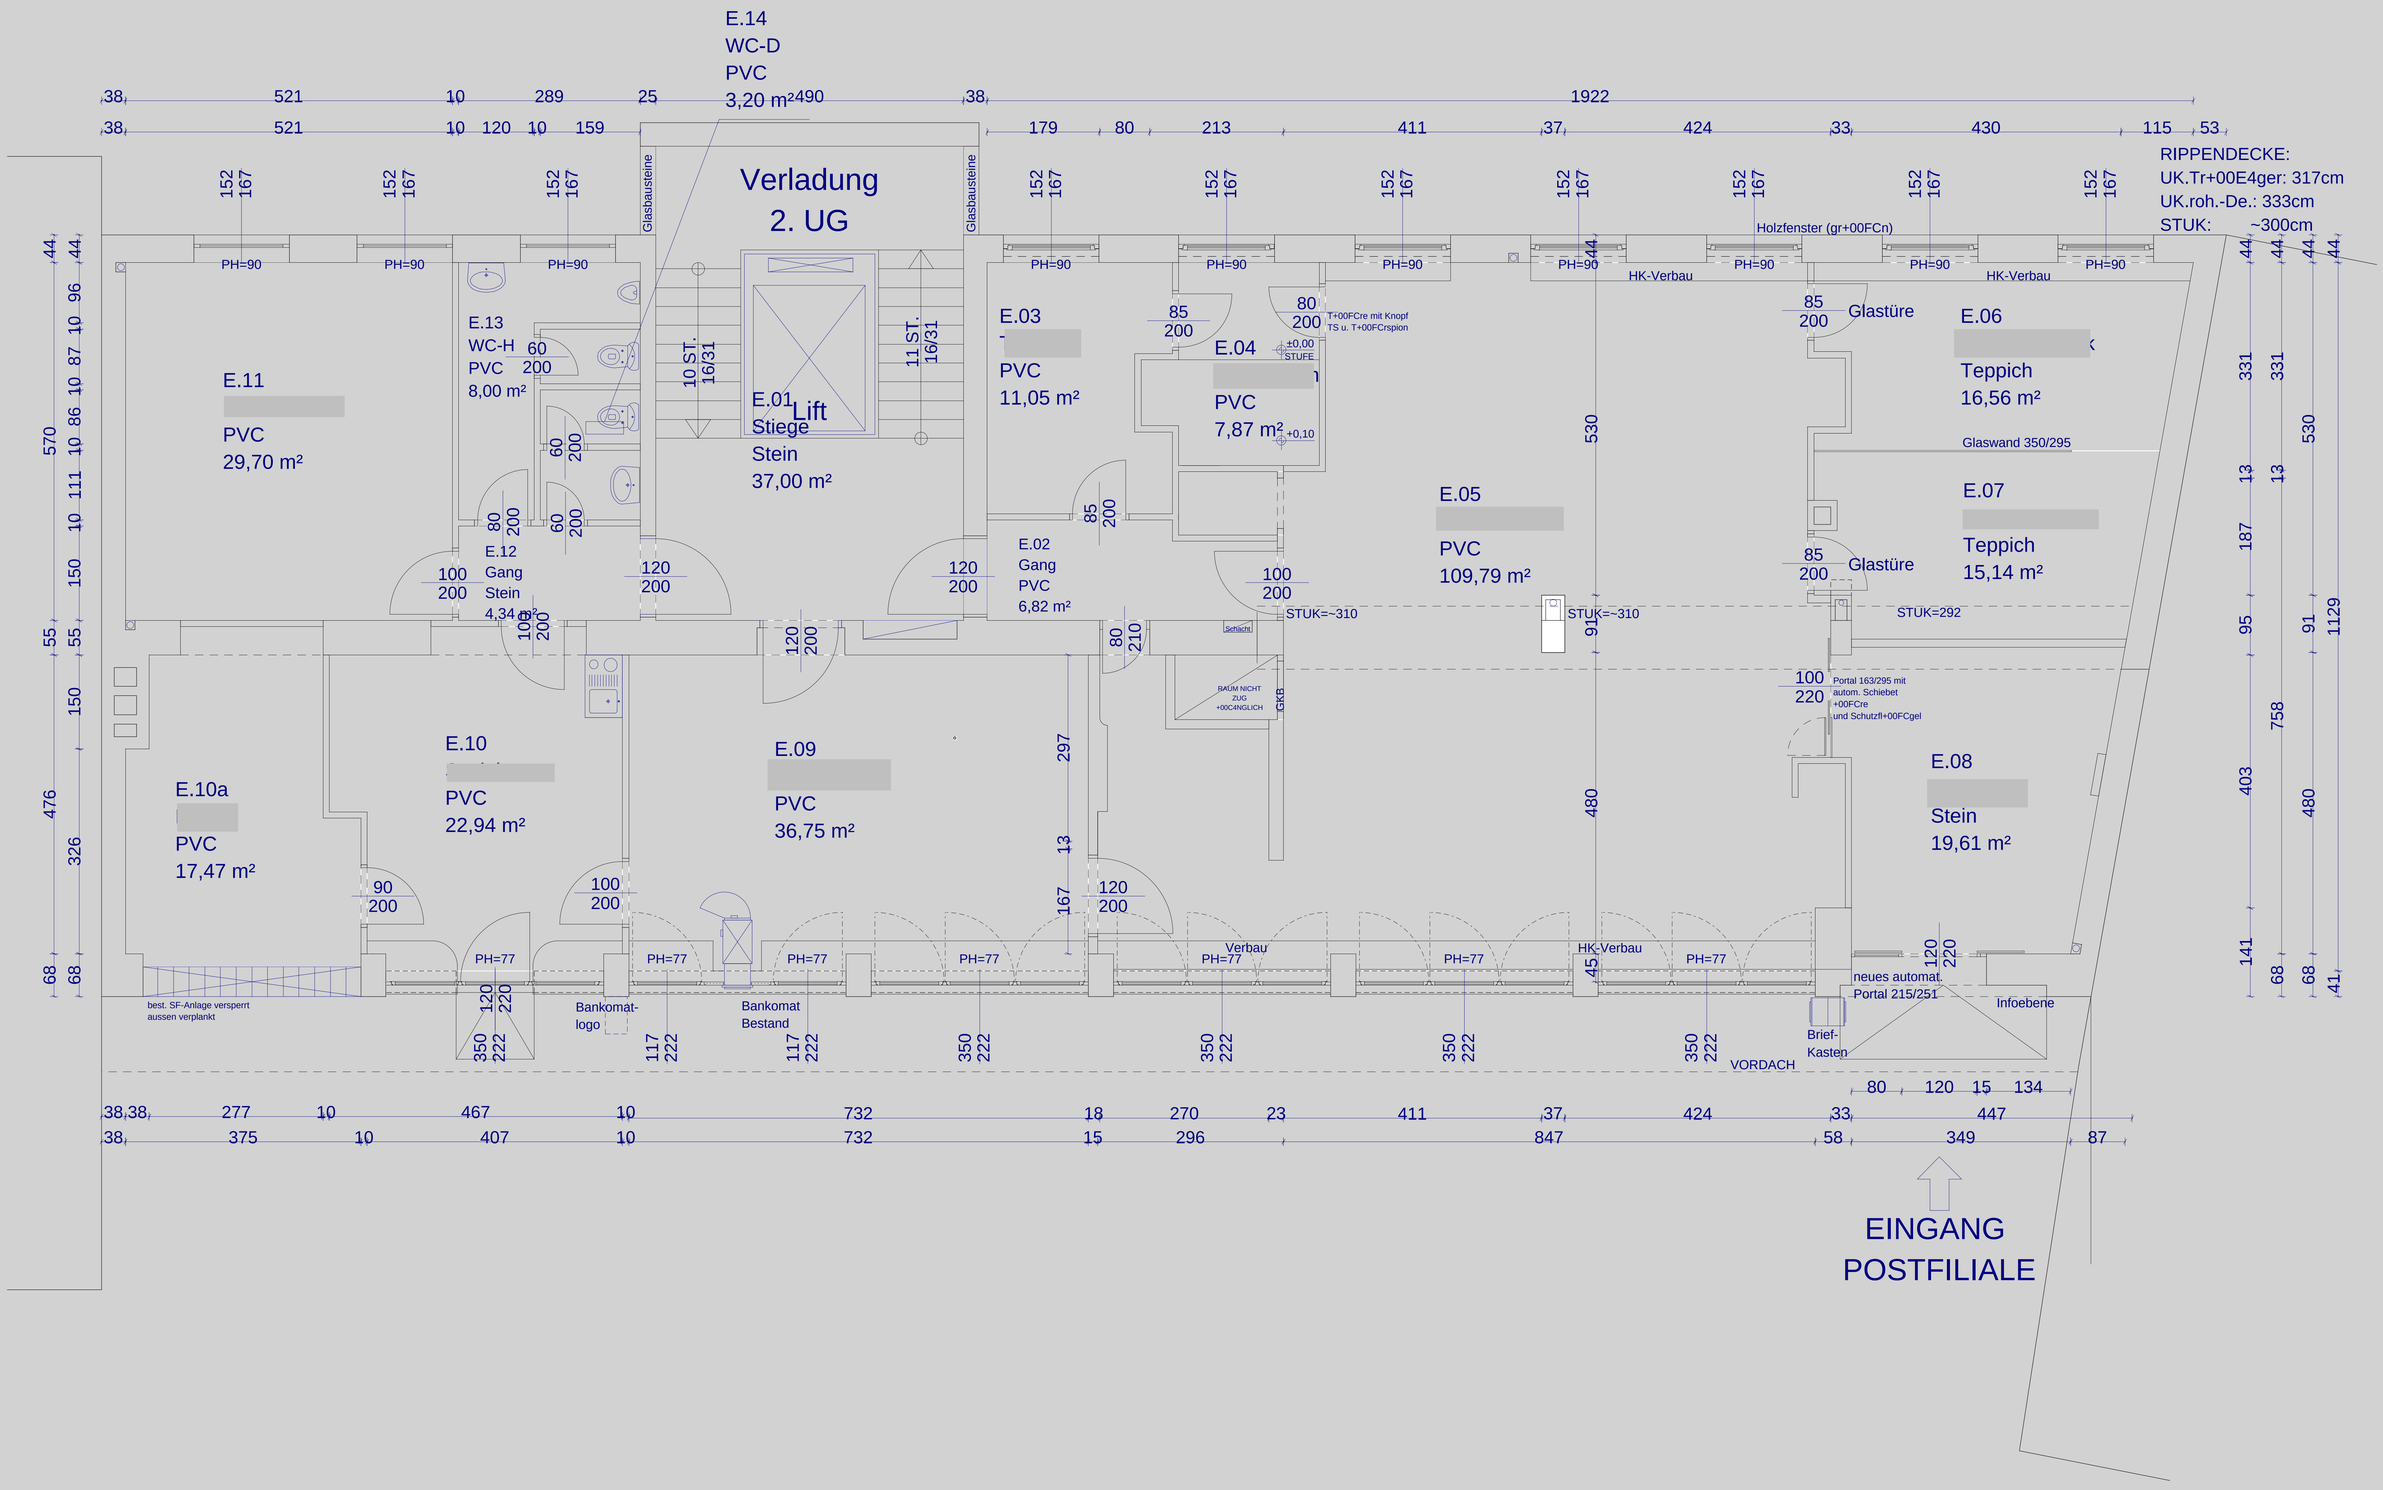
E.14
WC-D
PVC
3,20 m²
Verladung
2. UG
RIPPENDECKE:
UK.Tr+00E4ger: 317cm
UK.roh.-De.: 333cm
STUK: ~300cm
Holzfenster (gr+00FCn)
HK-Verbau
Glasbausteine
E.11
PVC
29,70 m²
E.13
WC-H
PVC
8,00 m²
E.12
Gang
Stein
4,34 m²
E.01
Stiege
Stein
37,00 m²
Lift
10 ST.
16/31
11 ST.
16/31
E.03
PVC
11,05 m²
E.04
PVC
7,87 m²
T+00FCre mit Knopf
TS u. T+00FCrspion
±0,00
STUFE
+0,10
E.02
Gang
PVC
6,82 m²
E.05
PVC
109,79 m²
STUK=~310
Schlicht
BAUM NICHT
ZUG
+00C4NGLICH
GKB
Glastüre
E.06
Teppich
16,56 m²
Glaswand 350/295
E.07
Teppich
15,14 m²
STUK=292
Portal 163/295 mit
autom. Schiebet
+00FCre
und Schutzfl+00FCgel
E.08
Stein
19,61 m²
E.10a
PVC
17,47 m²
E.10
PVC
22,94 m²
E.09
PVC
36,75 m²
PH=90
PH=77
Verbau
best. SF-Anlage versperrt
aussen verplankt
Bankomat-
logo
Bankomat
Bestand
neues automat.
Portal 215/251
Infoebene
Brief-
Kasten
VORDACH
EINGANG
POSTFILIALE