


Schnitt C-C

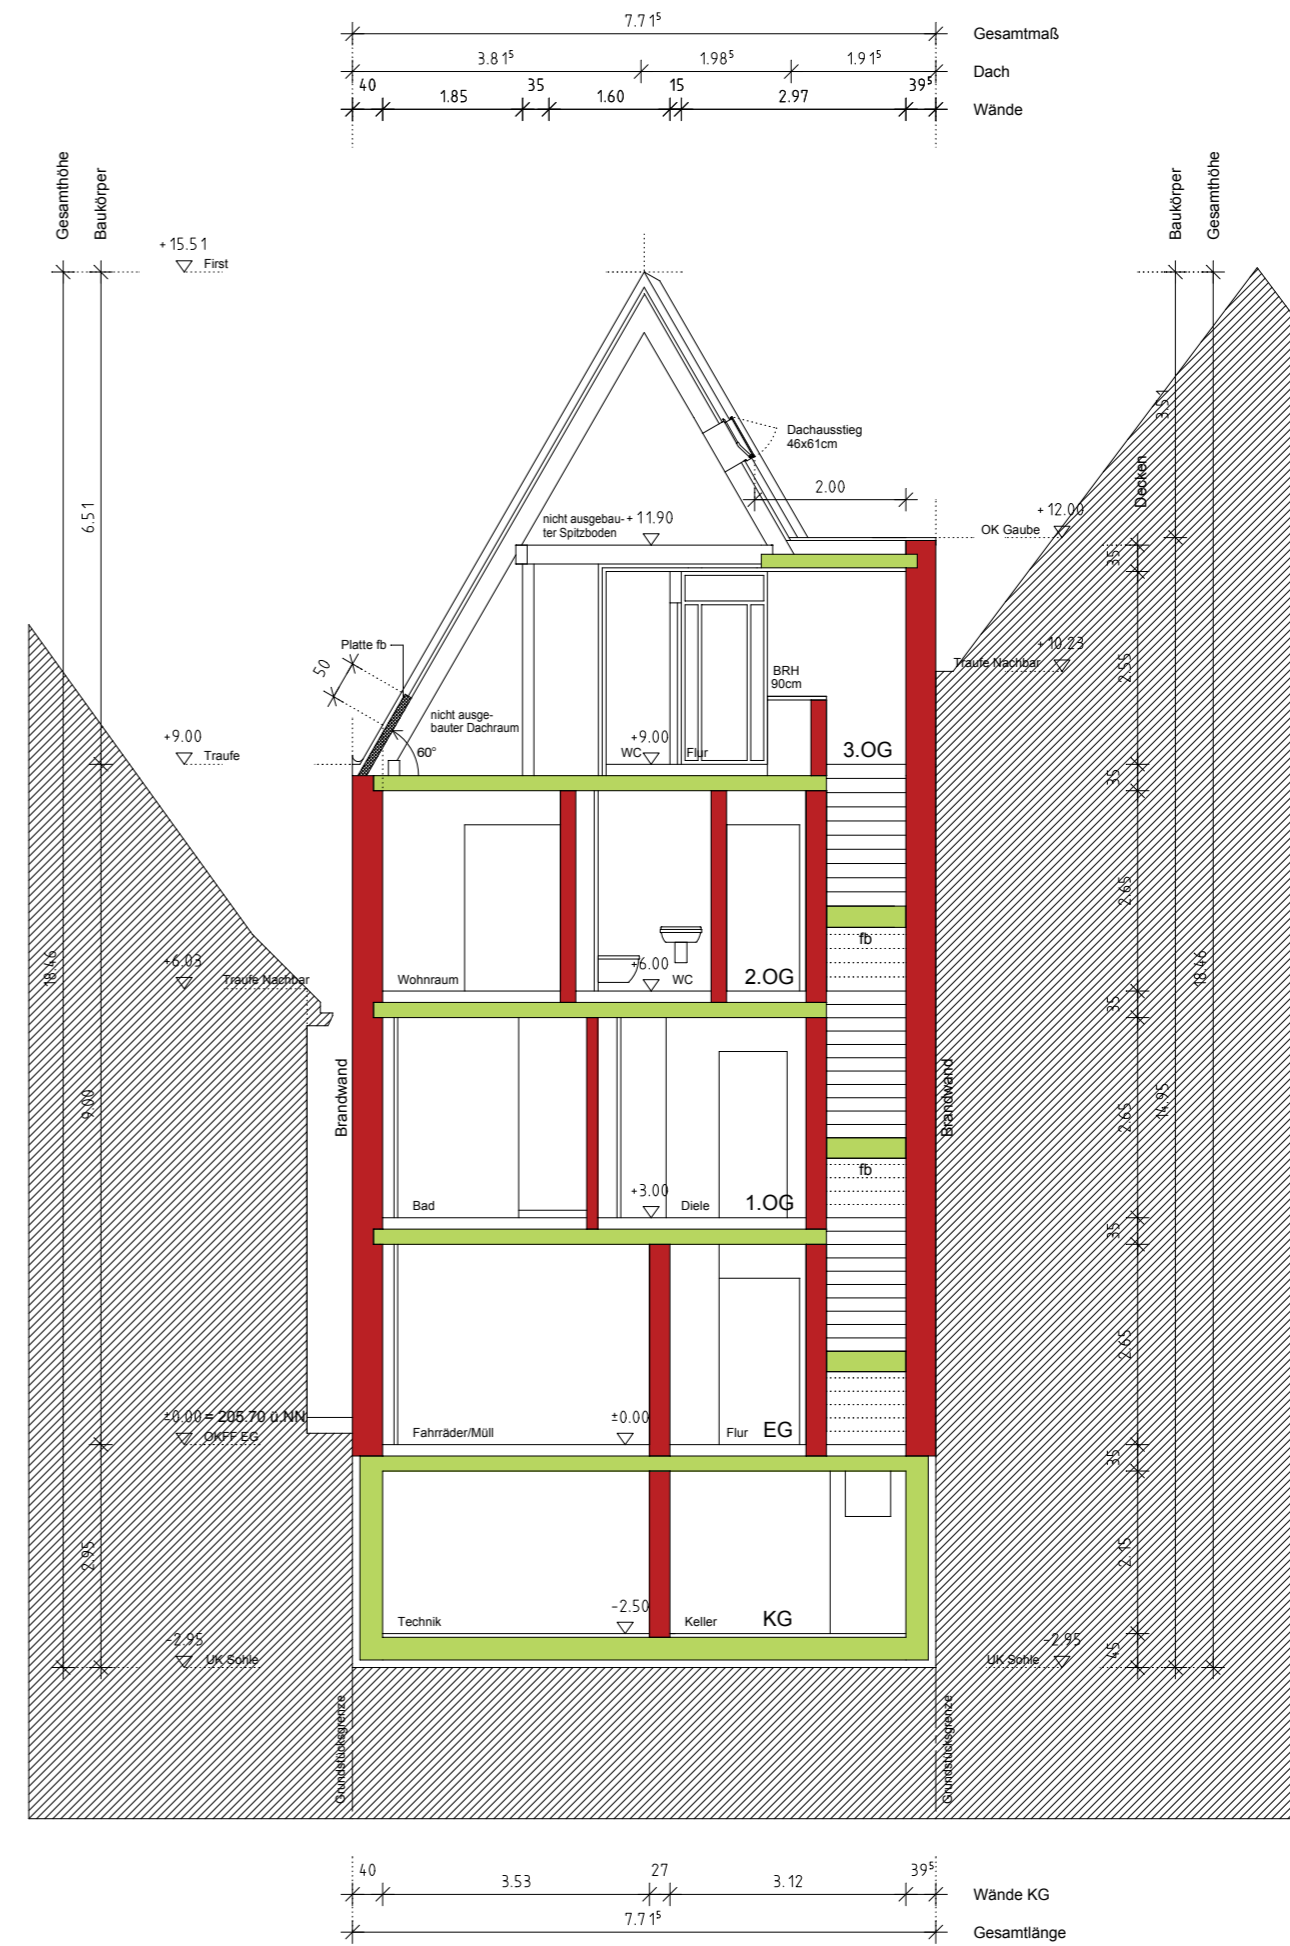

Schnitt D-D

- fb feuerbeständig
- fh feuerhemmend
- T30 feuerhemmende Tür
- dT dichtschließende Tür
- sT selbstschließende Tür
- rdST rauchdichte selbstschließende Tür