


**Wohnung TOP 4**

**Nutzflächen:**

Wohnfläche: 132,4 m<sup>2</sup>

Balkonfläche: 7,6 m<sup>2</sup>

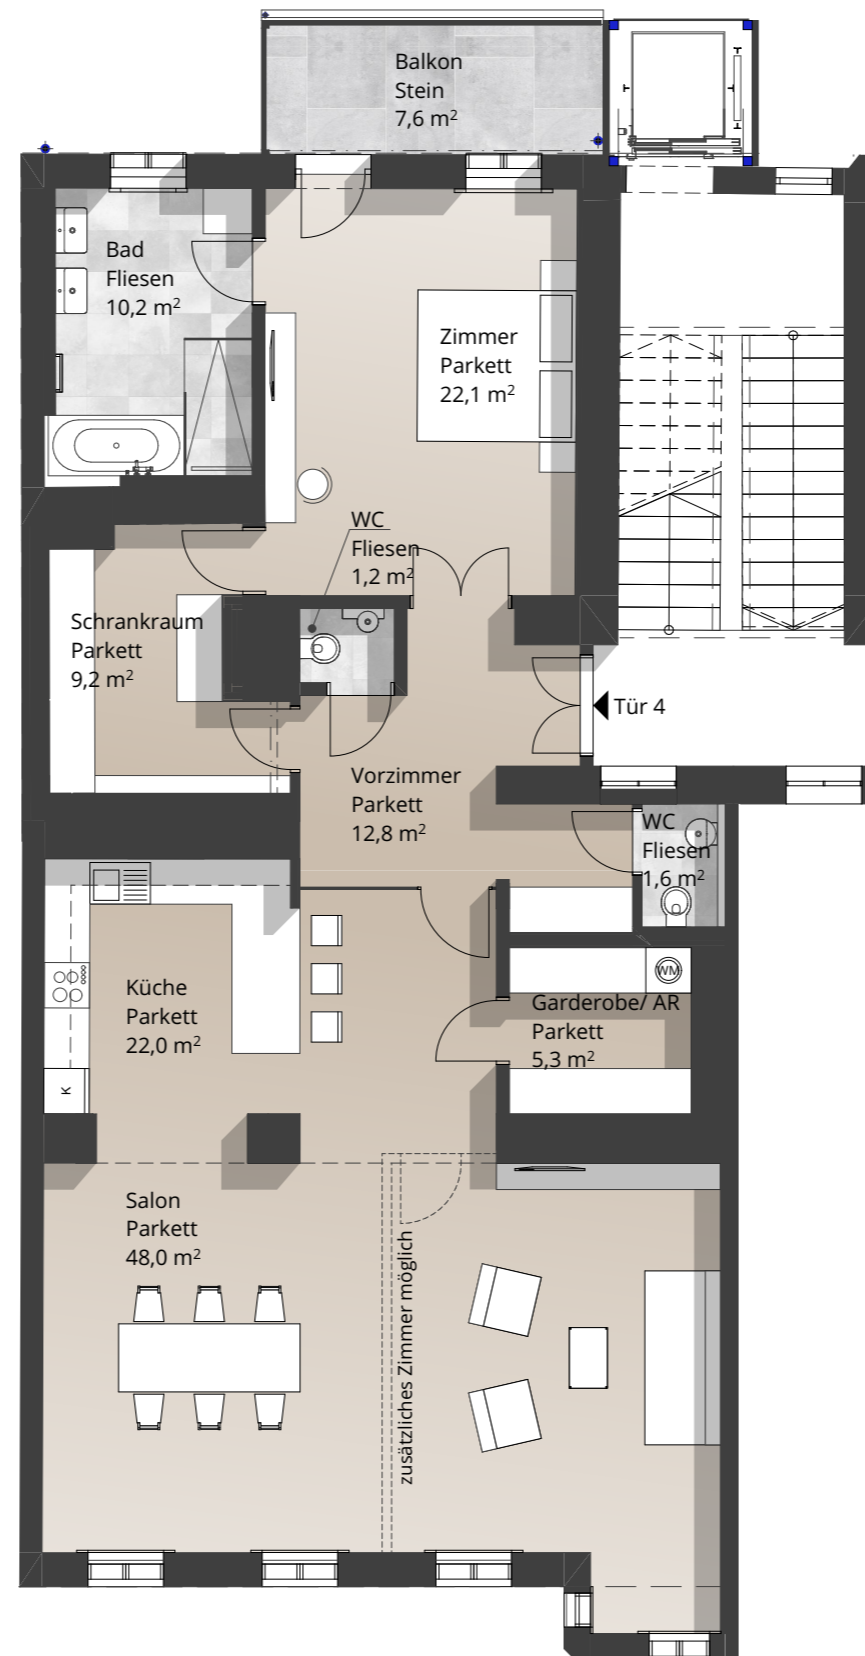

Grundriss M 1:100



Übersicht 1.Stock M 1:200