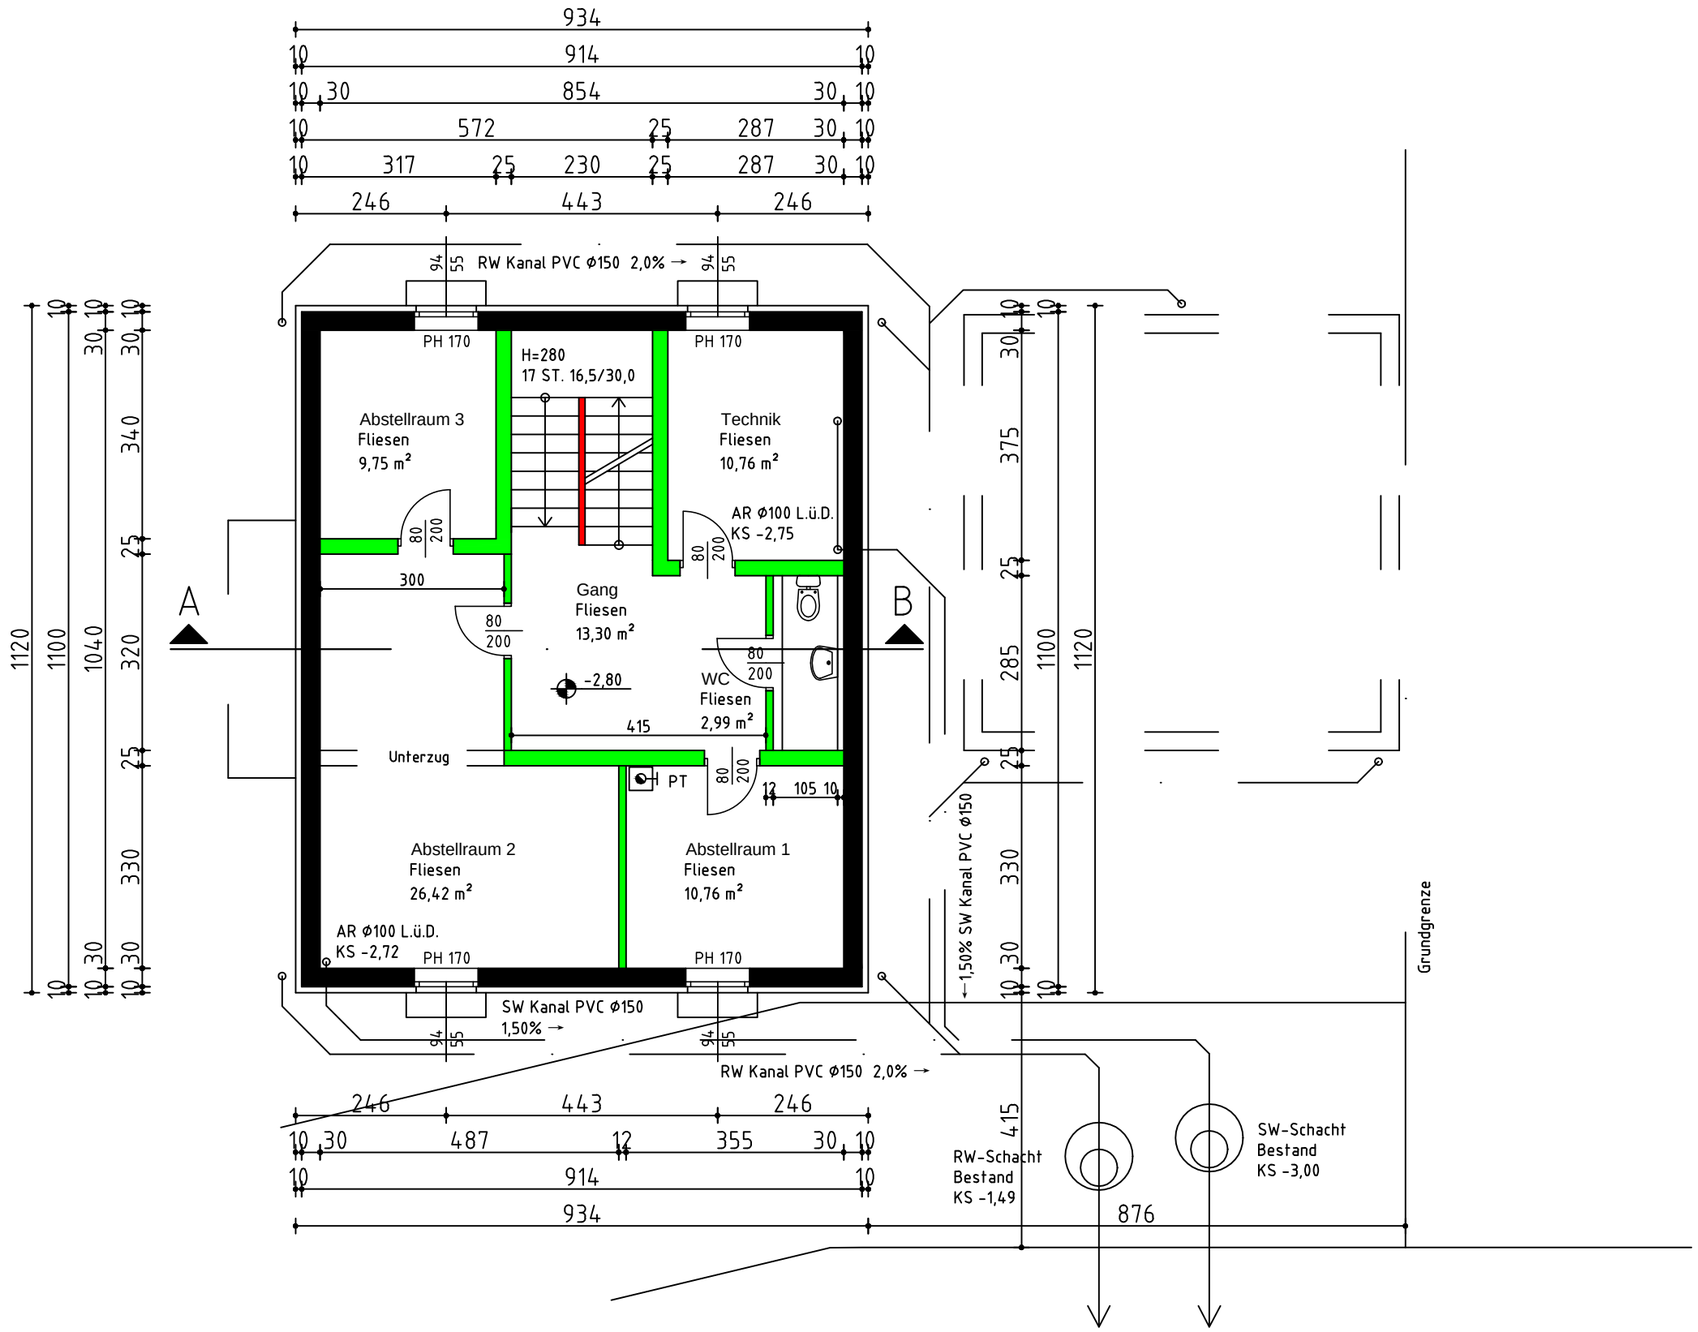# Kellergeschoss  M 1:100