



### Aufteilungsplan

-  Wohnung 1
-  Wohnung 2
-  Wohnung 3
-  Wohnung 4
-  Wohnung 5
-  Wohnung 6
-  Gemeinschaft
-  Gewerbe 1
-  Gewerbe 2
-  Gewerbe 3

Neubau Wohn- und Geschäftshaus Sandweg 7 38179 Groß Schwülper	
Ostansicht	
M 1 : 100	26.11.97
Bauherr Sabine Canosa Steinbrecherstraße 21 38106 Braunschweig	
Planverfasser Wernfried Hubertus Diplom-Ingenieur Architekt Celler Straße 81 38114 Braunschweig Telefon 0531 - 500085 Telefax 0531 - 500086	





Neubau Wohn- und Geschäftshaus  
 Sandweg 7  
 38179 Groß Schwülper


Nordansicht

M 1 : 100

26.11.97


Bauherr  
 Sabine Canosa  
 Steinbrecherstraße 21  
 38106 Braunschweig

Planverfasser  
 Wernfried Hubertus  
 Diplom-Ingenieur Architekt  
 Celler Straße 81  
 38114 Braunschweig  
 Telefon 0531 - 500085  
 Telefax 0531 - 500086

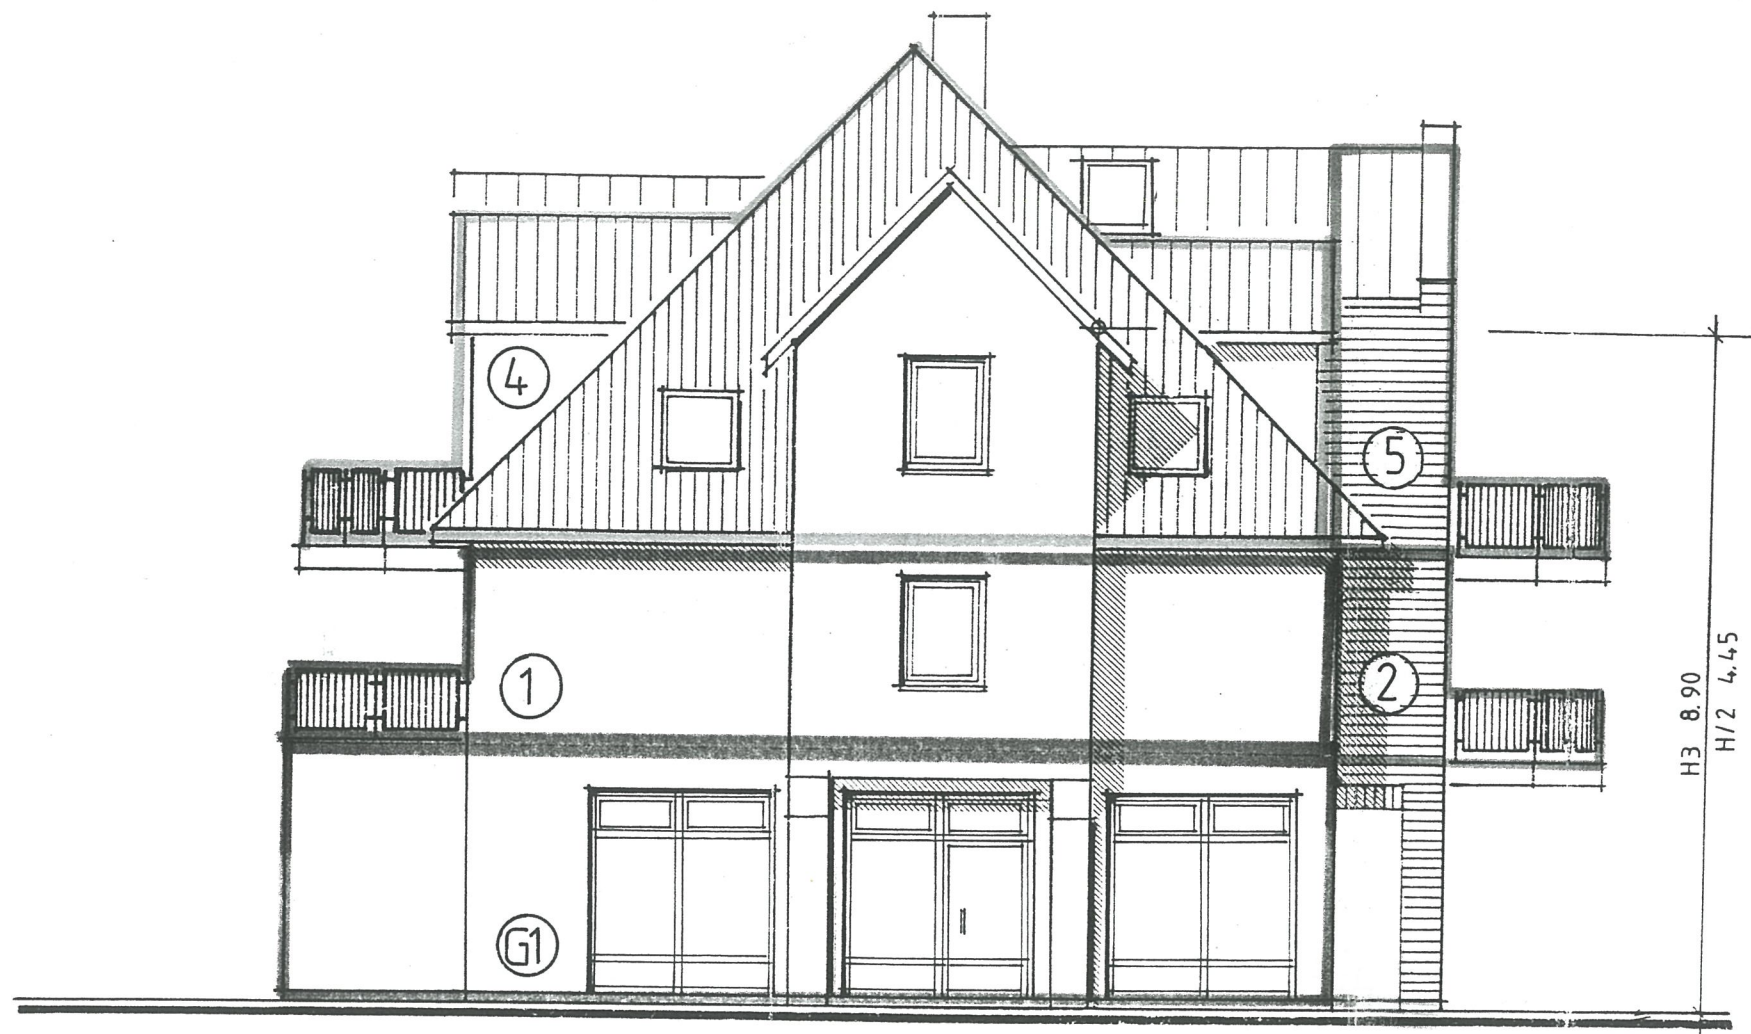


Neubau Wohn- und Geschäftshaus Sandweg 7 38179 Groß Schwülper	
Südansicht	
M 1 : 100	26.11.97
Bauherr Sabine Canosa Steinbrecherstraße 21 38106 Braunschweig	
Planverfasser Wernfried Hubertus Diplom-Ingenieur Architekt Celler Straße 81 38114 Braunschweig Telefon 0531 - 500085 Telefax 0531 - 500086	



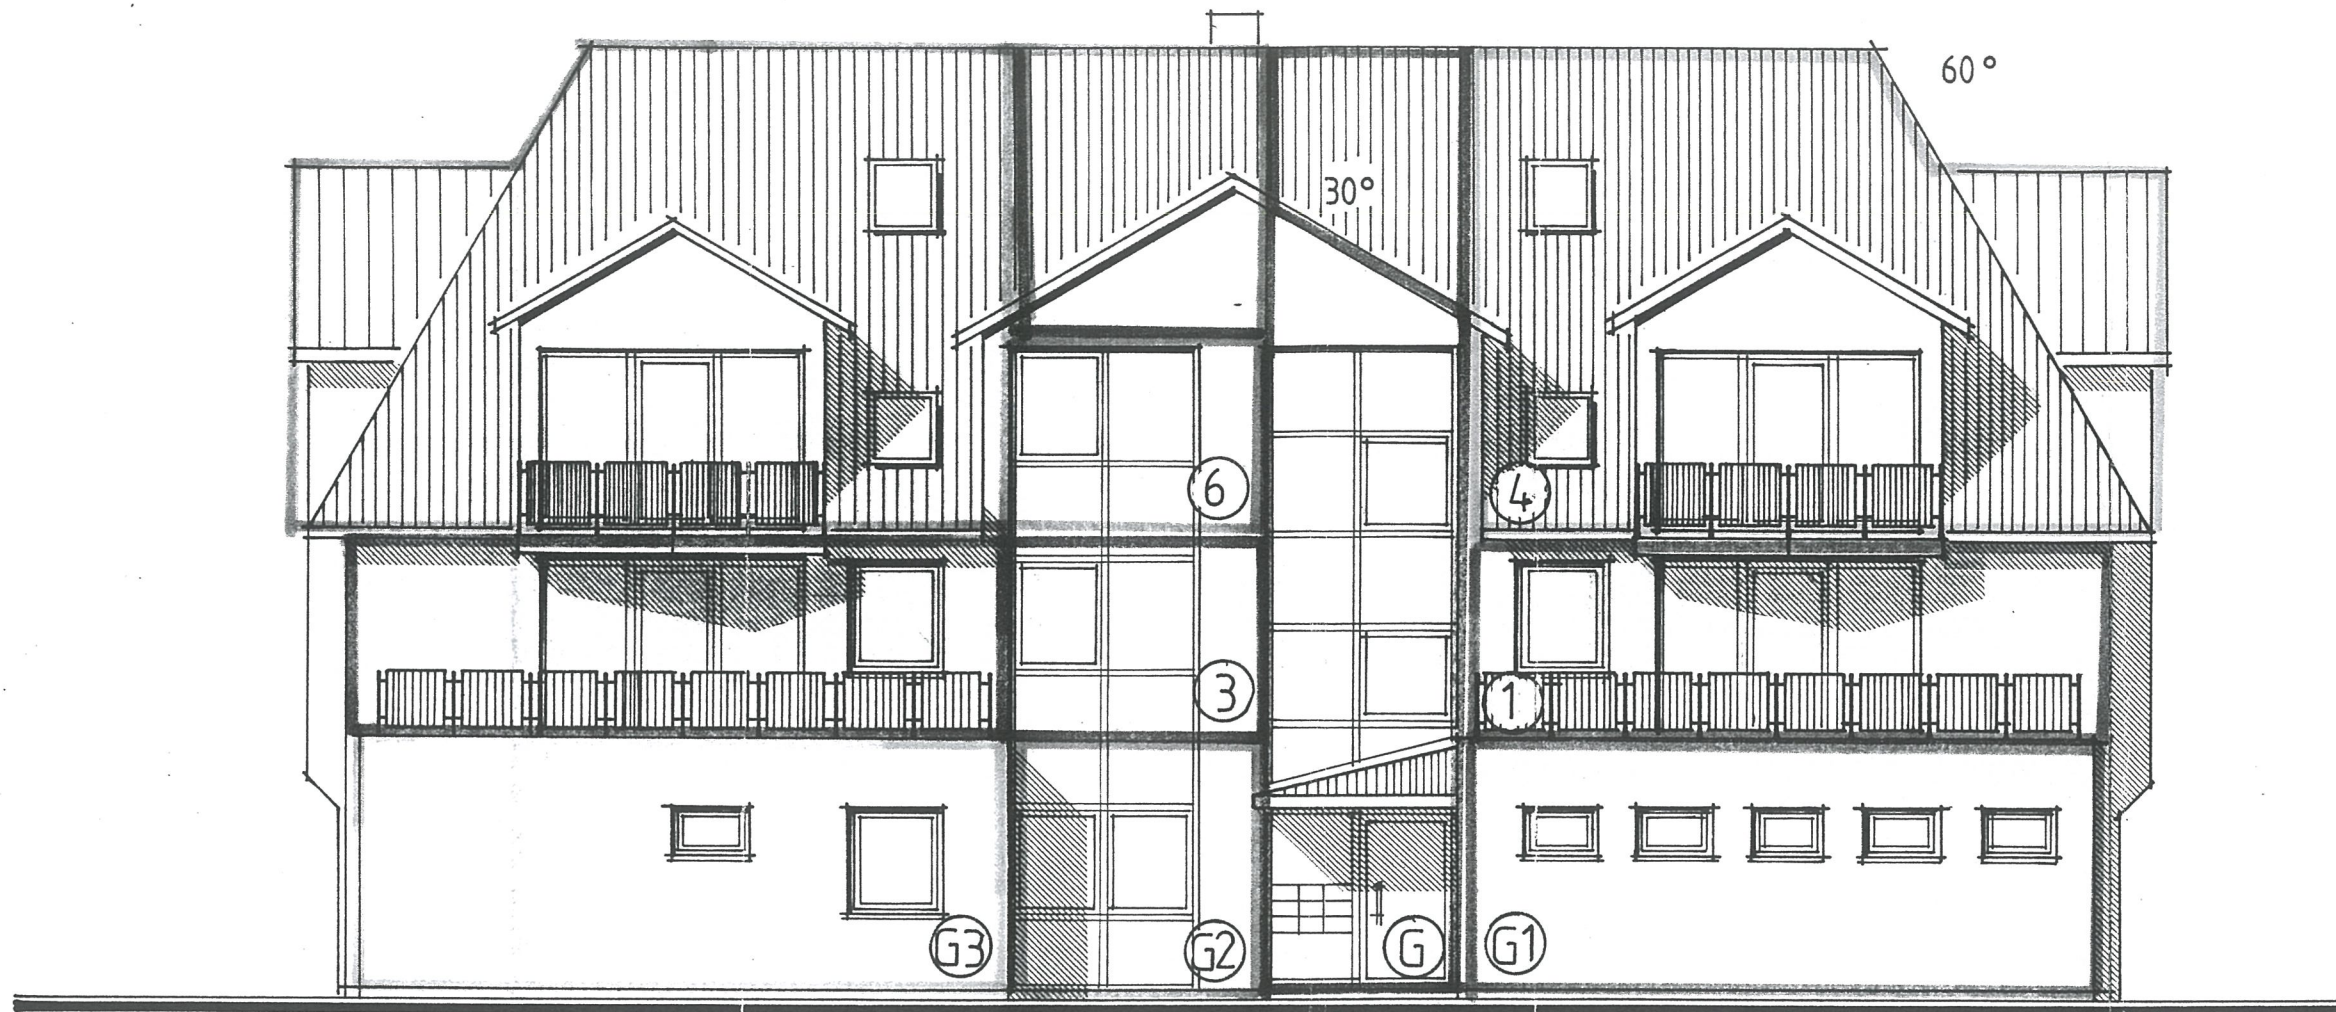




Neubau Wohn- und Geschäftshaus Sandweg 7 38179 Groß Schwülper	
Westansicht	
M 1 : 100	26.11.97
Bauherr Sabine Canosa Steinbrecherstraße 21 38106 Braunschweig	
Planverfasser Wernfried Hubertus Diplom-Ingenieur Architekt Celler Straße 81 38114 Braunschweig Telefon 0531 - 500085 Telefax 0531 - 500086	



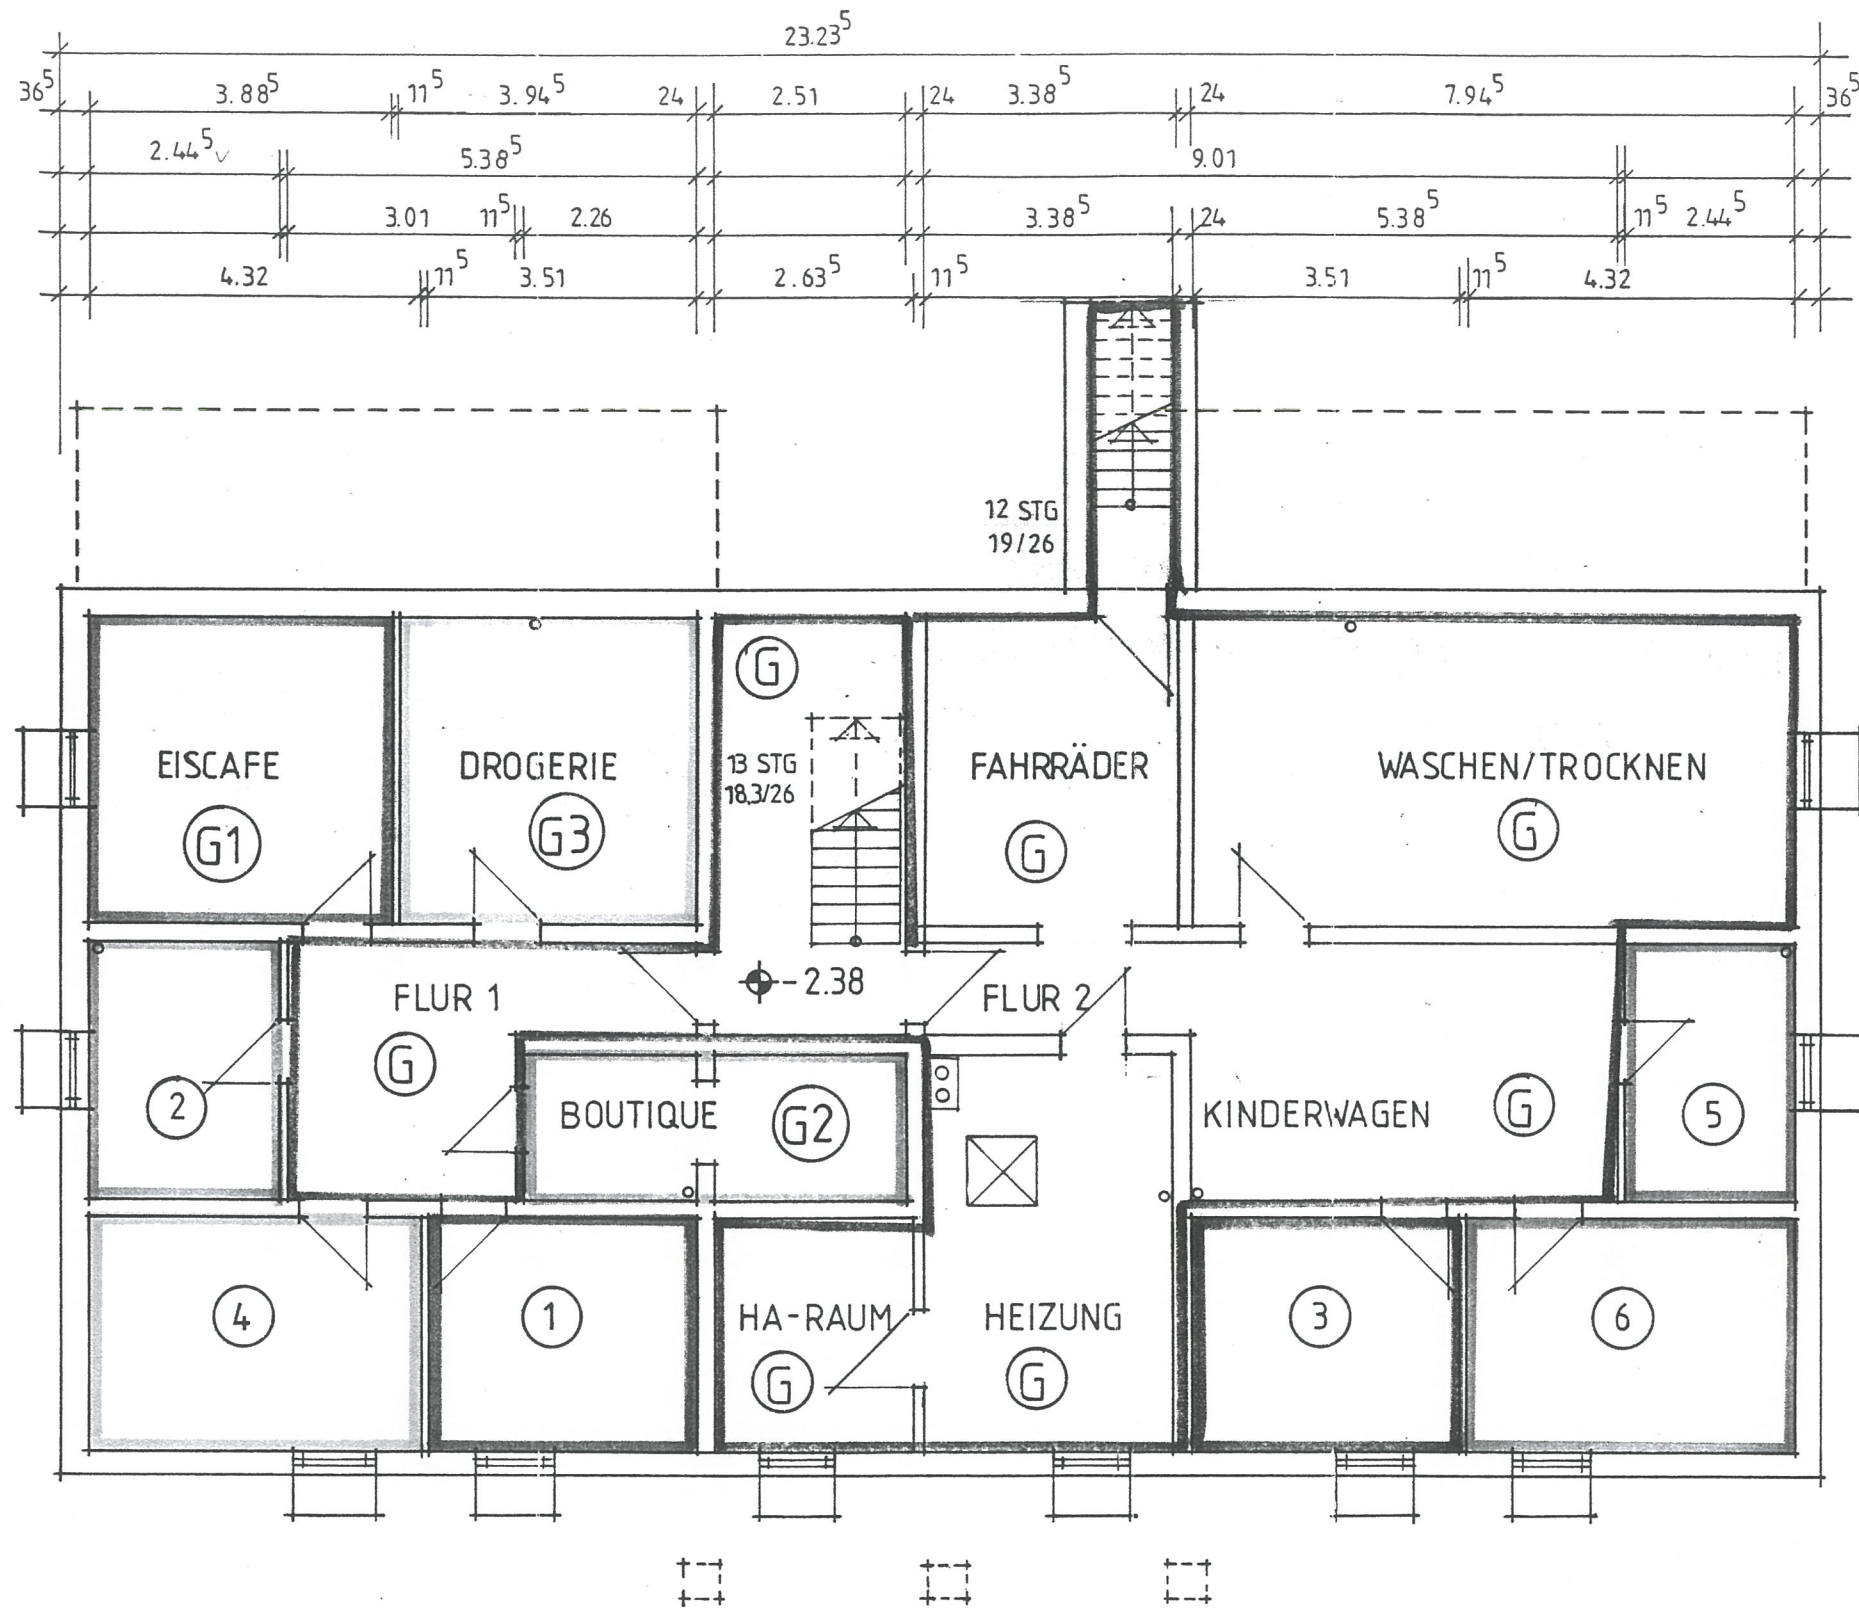

Neubau Wohn- und Geschäftshaus Sandweg 7 38179 Groß Schwülper	
Keller	
M 1 : 100	26.11.97
Bauherr Sabine Canosa Steinbrecherstraße 21 38106 Braunschweig	
Planverfasser Wernfried Hubertus Diplom-Ingenieur Architekt Celler Straße 81 38114 Braunschweig Telefon 0531 - 500085 Telefax 0531 - 500086	




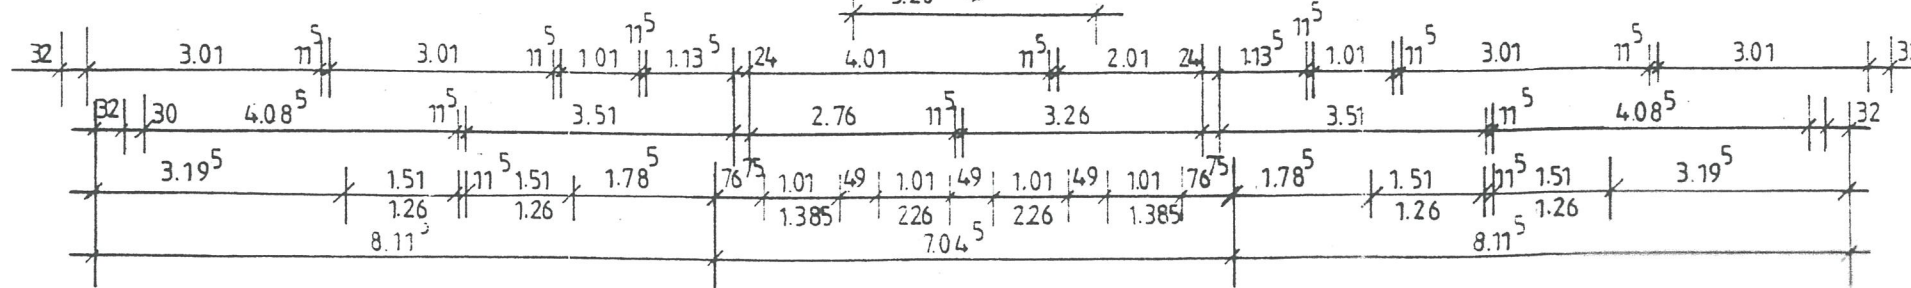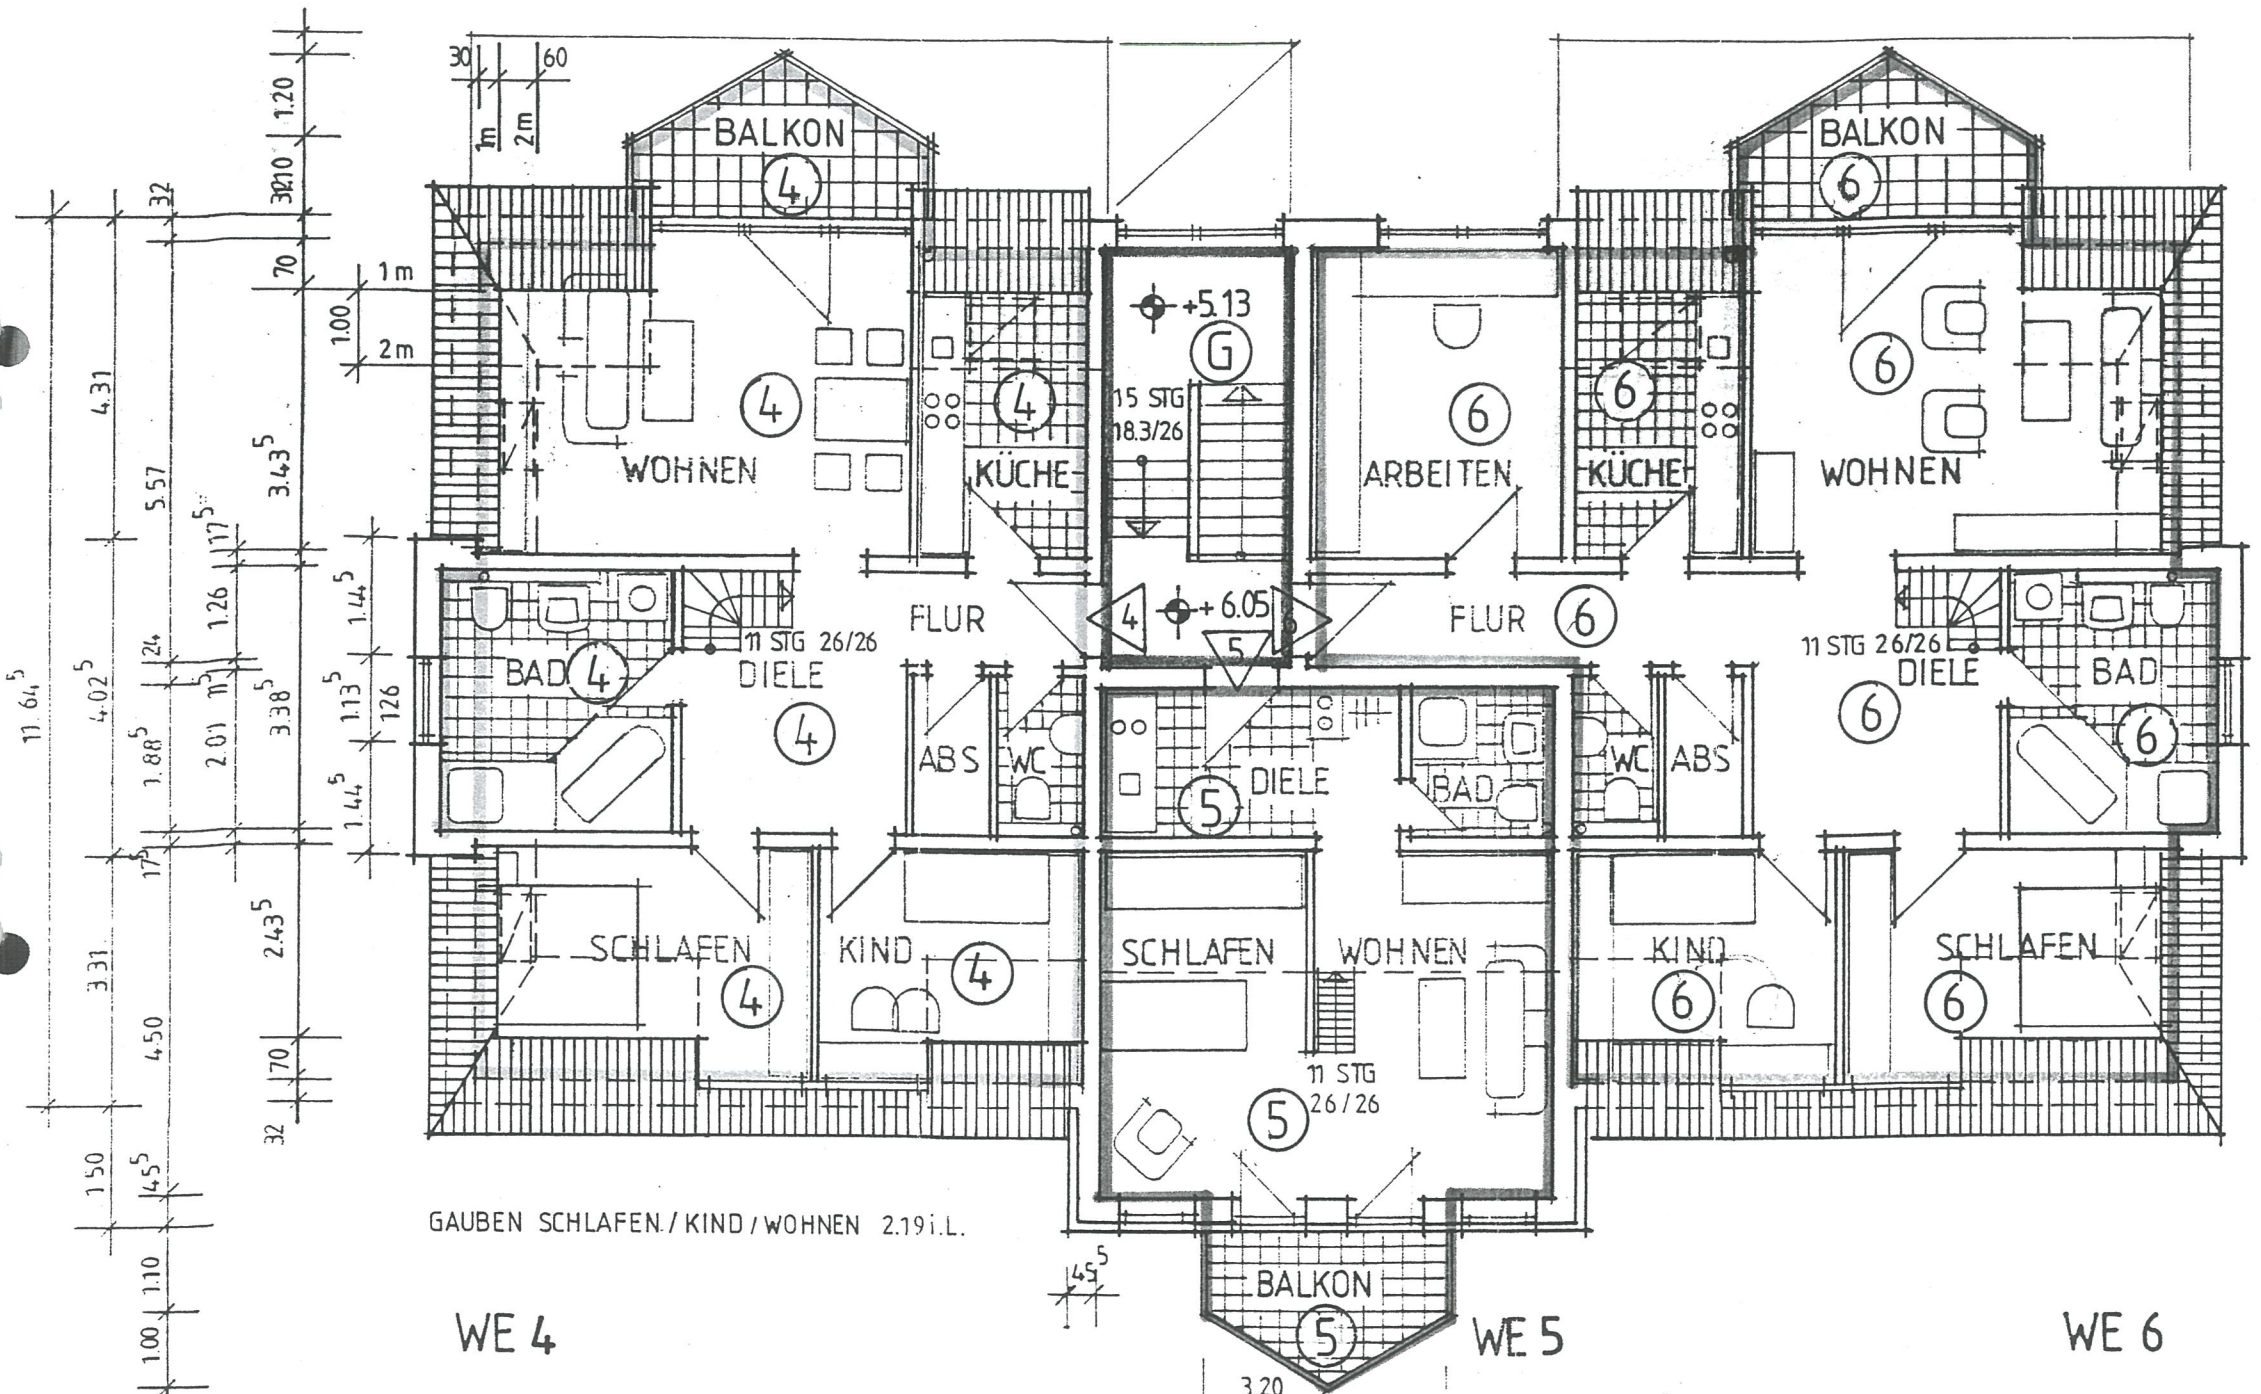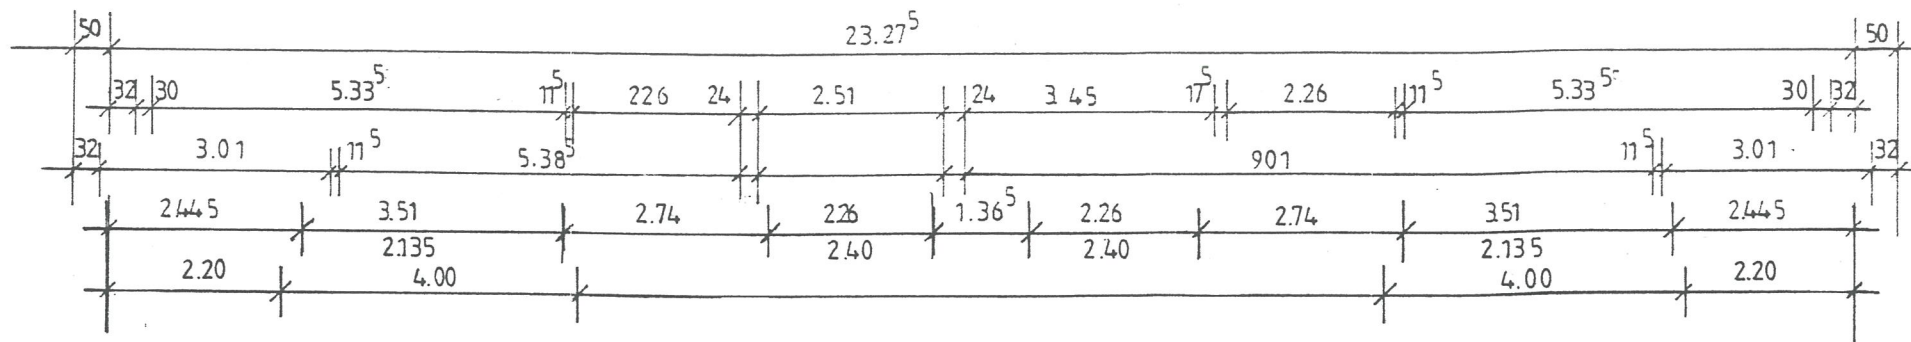

NORDEN


Neubau Wohn- und Geschäftshaus Sandweg 7 38179 Groß Schwülper	
2. Obergeschoß	
M 1 : 100	26.11.97
Bauherr Sabine Canosa Steinbrecherstraße 21 38106 Braunschweig	
Planverfasser Wernfried Hubertus Diplom-Ingenieur Architekt Celler Straße 81 38114 Braunschweig Telefon 0531 - 500085 Telefax 0531 - 500086	



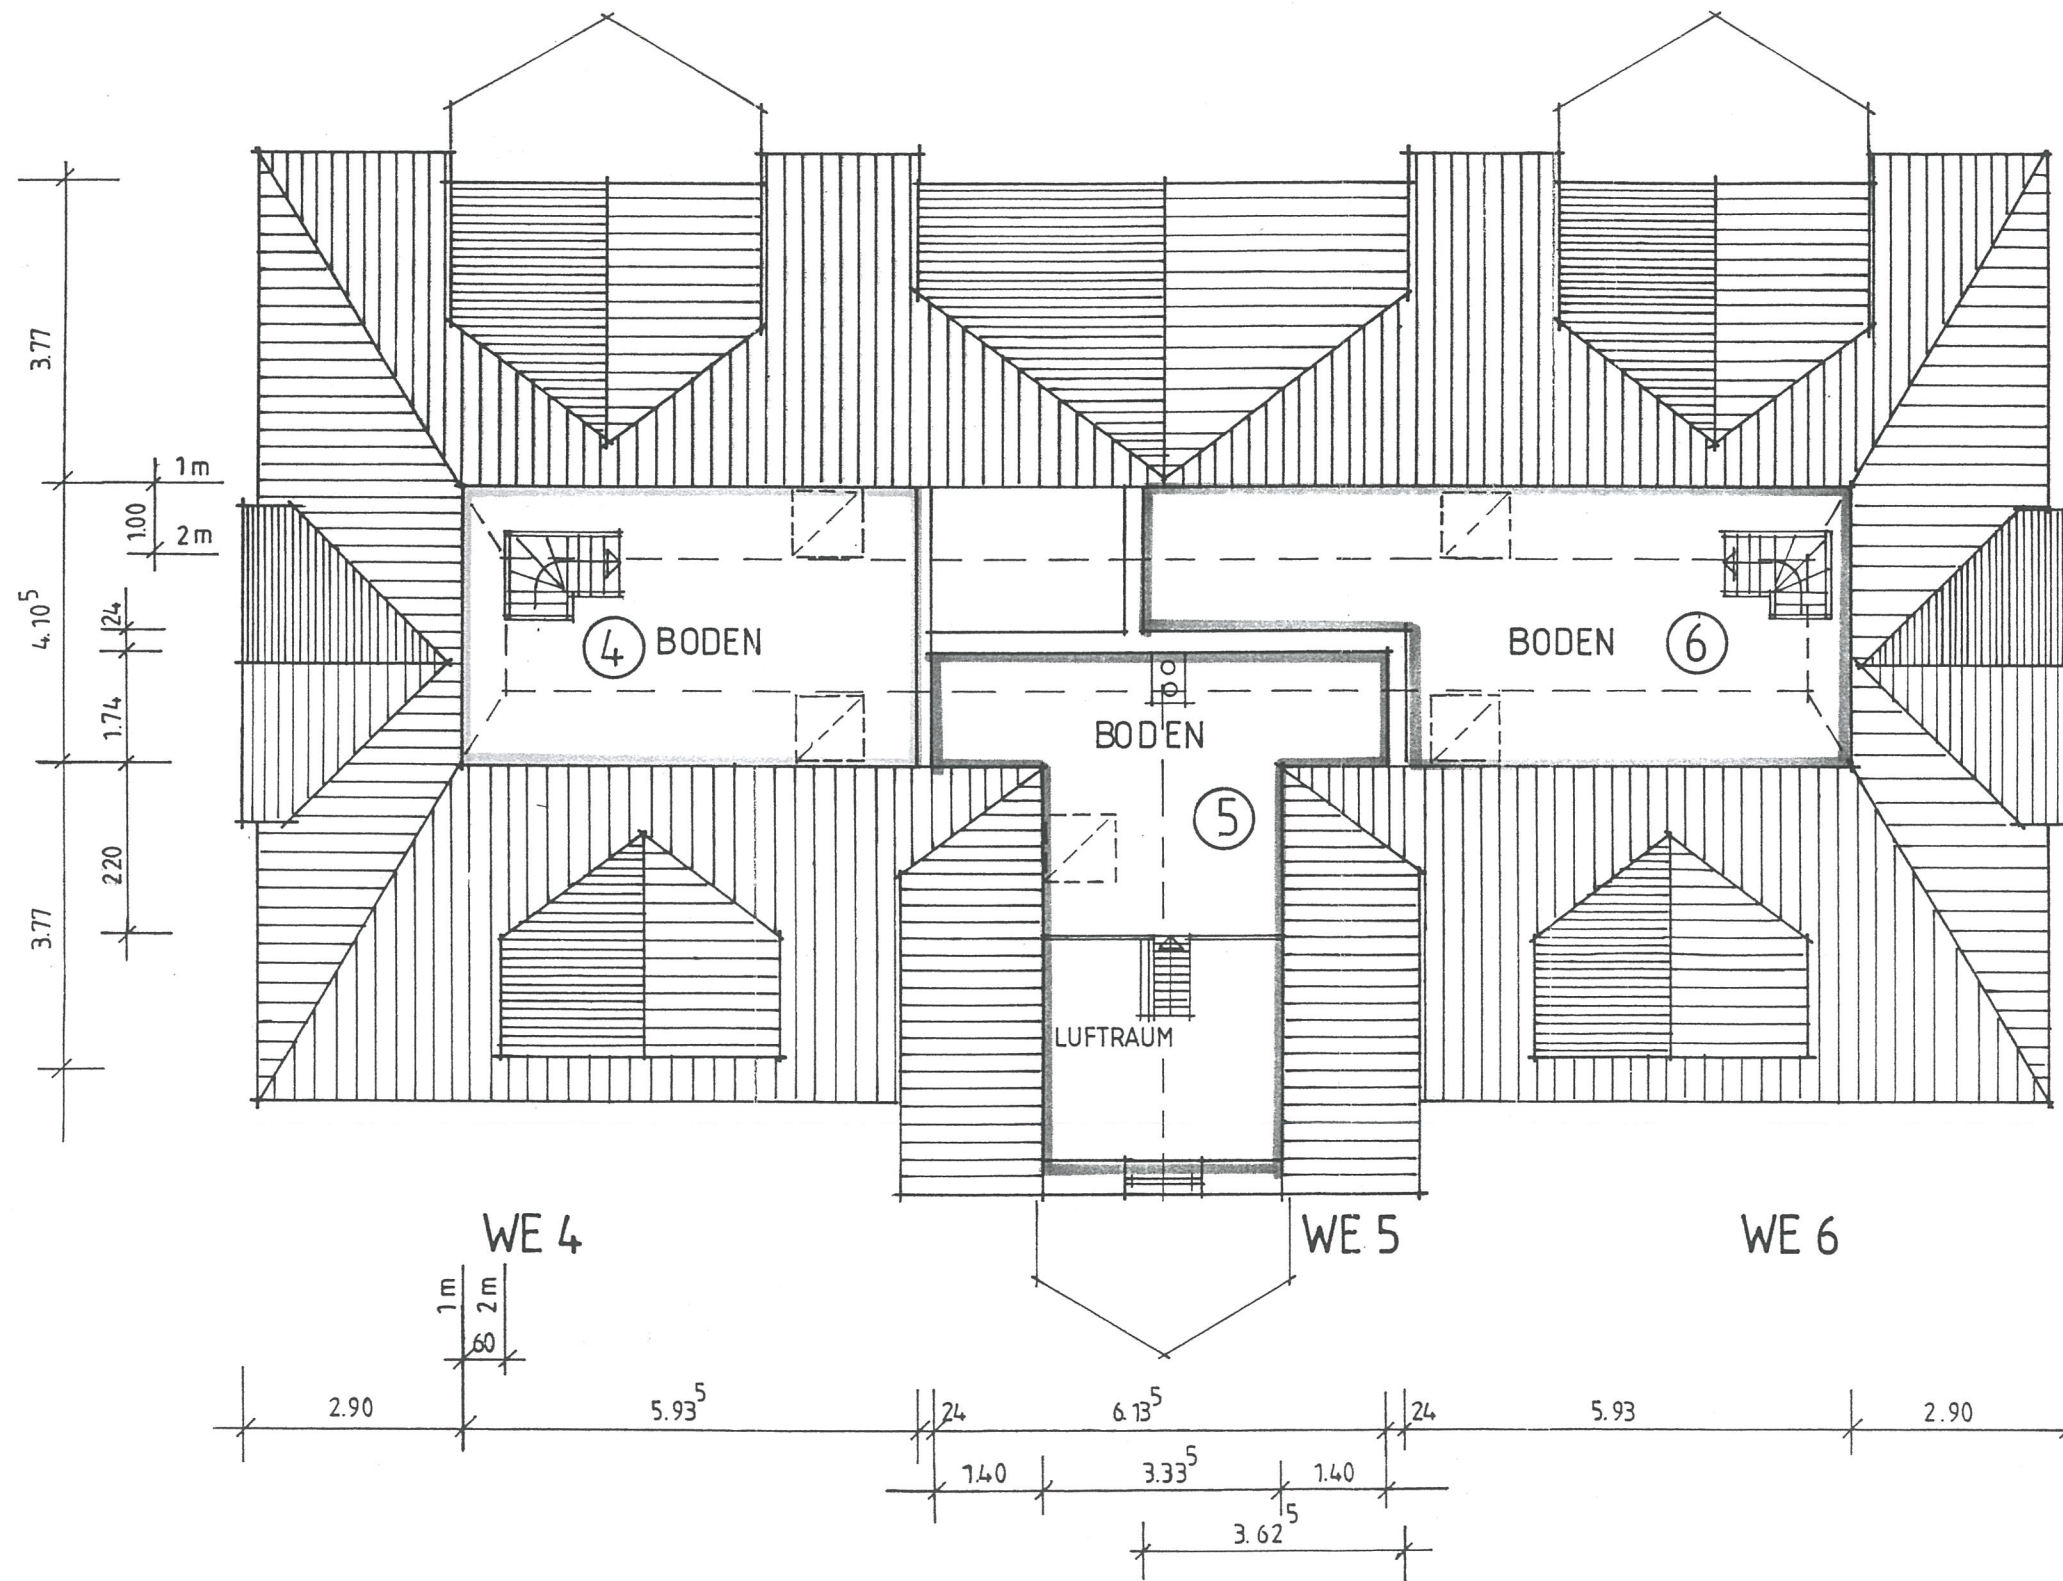

NORDEN 

Neubau Wohn- und Geschäftshaus Sandweg 7 38179 Groß Schwülper	
Spitzboden	
M 1 : 100	26.11.97
Bauherr Sabine Canosa Steinbrecherstraße 21 38106 Braunschweig	
Planverfasser Wernfried Hubertus Diplom-Ingenieur Architekt Celler Straße 81 38114 Braunschweig Telefon 0531 - 500085 Telefax 0531 - 500086	

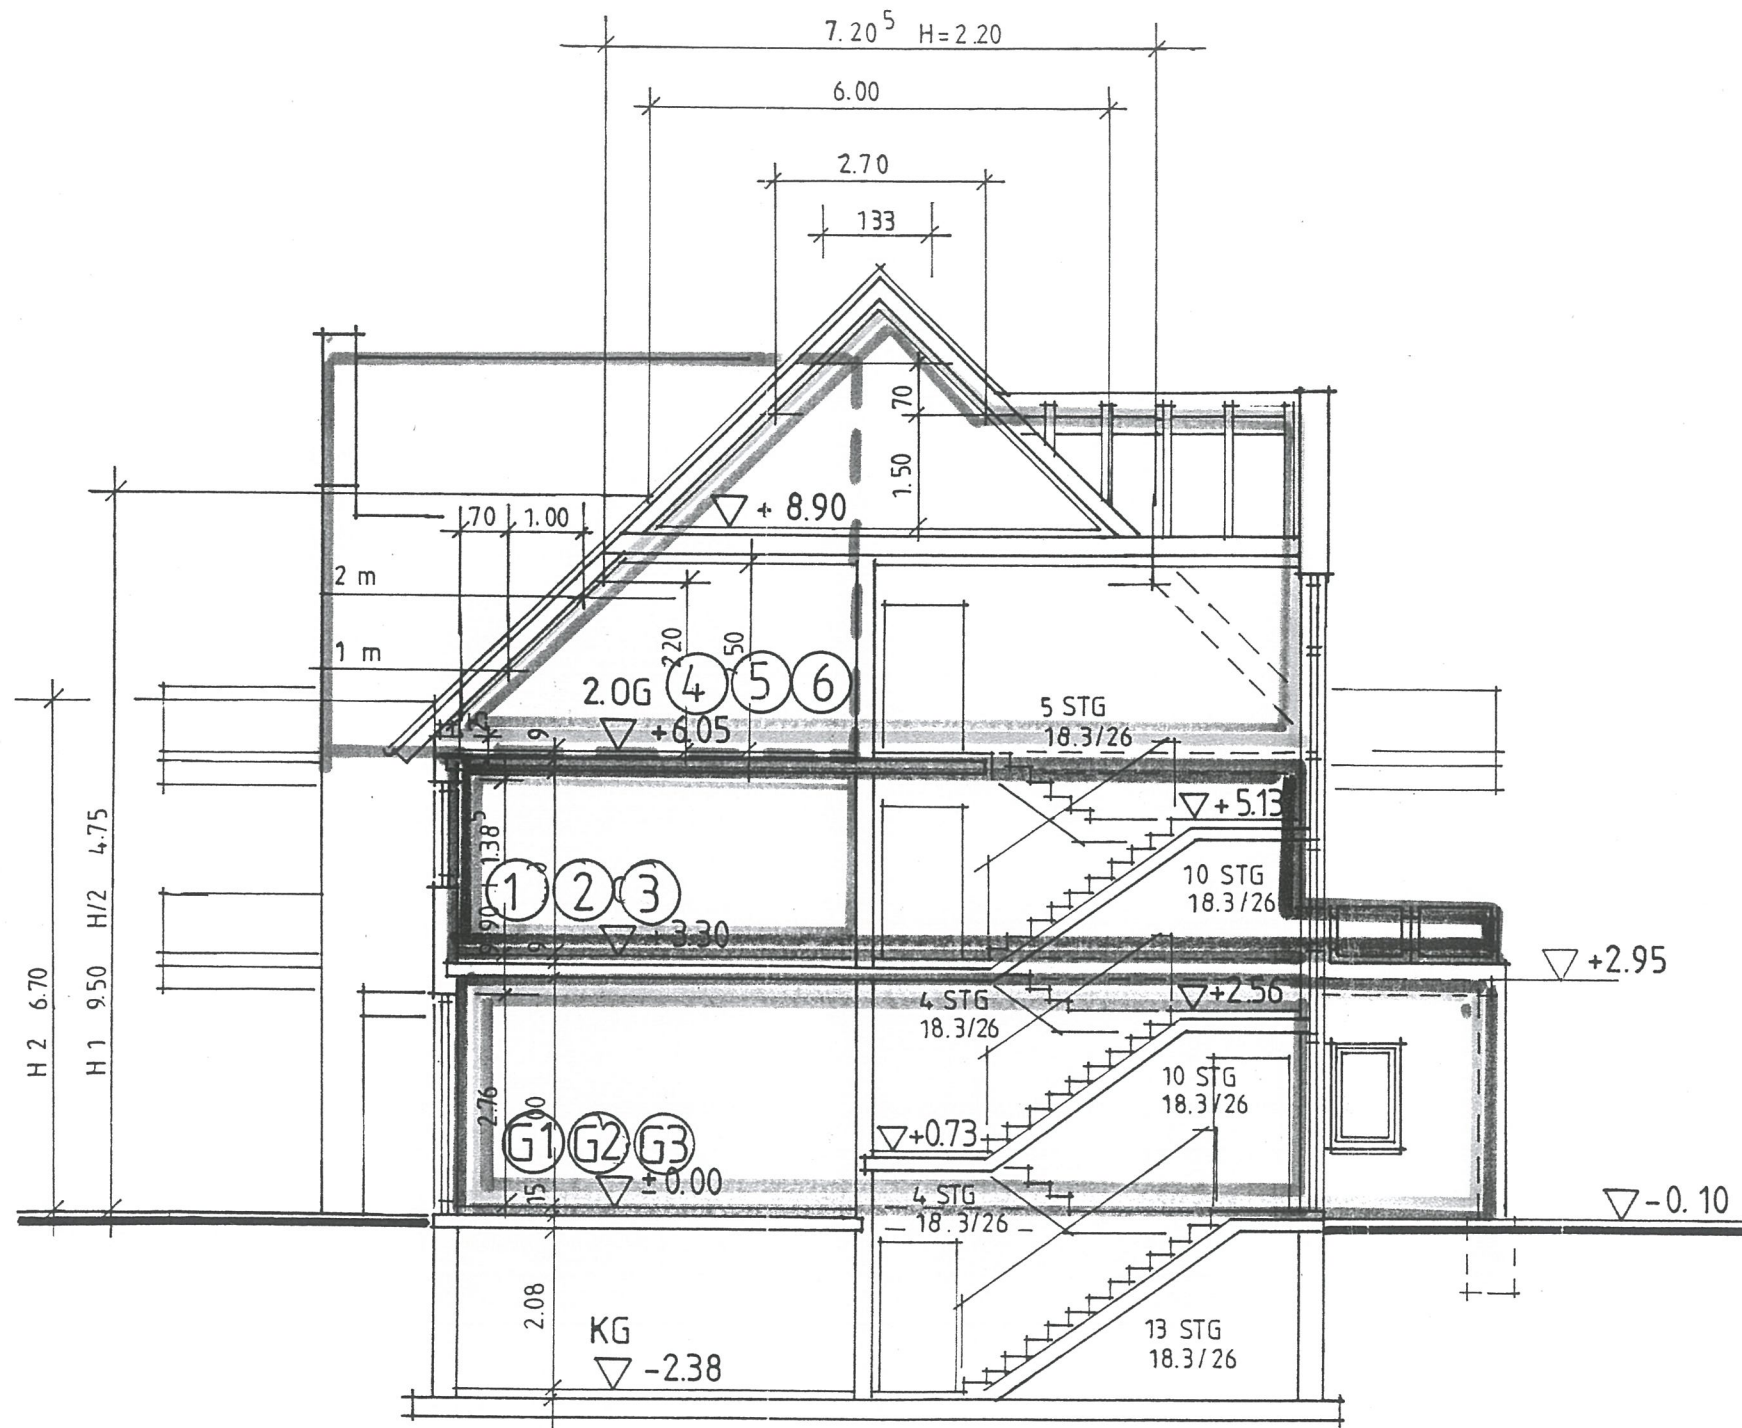

Neubau Wohn- und Geschäftshaus  
 Sandweg 7  
 38179 Groß Schwülper

Schnitt

M 1 : 100 26.11.97

Bauherr  
 Sabine Canosa  
 Steinbrecherstraße 21  
 38106 Braunschweig

Planverfasser  
 Wernfried Hubertus  
 Diplom-Ingenieur Architekt  
 Celler Straße 81  
 38114 Braunschweig  
 Telefon 0531 - 500085  
 Telefax 0531 - 500086