

WOHNUNG E 3
40 m²

WOHNUNG E1
64 m²

WOHNUNG E 2
49 m²

Der Entwurfsverfasser

gemein-
schaftlich
genutzte
Fläche


ENTWURF

BAUHERREN-
GEMEINSCHAFT

ALPENBLICK
NIERGE BIS BAC
UNTER DEN TANN

7 ZEITUNG
ERDGESCHOSS
MASSSTAB 1:1


OKTOBER 1971

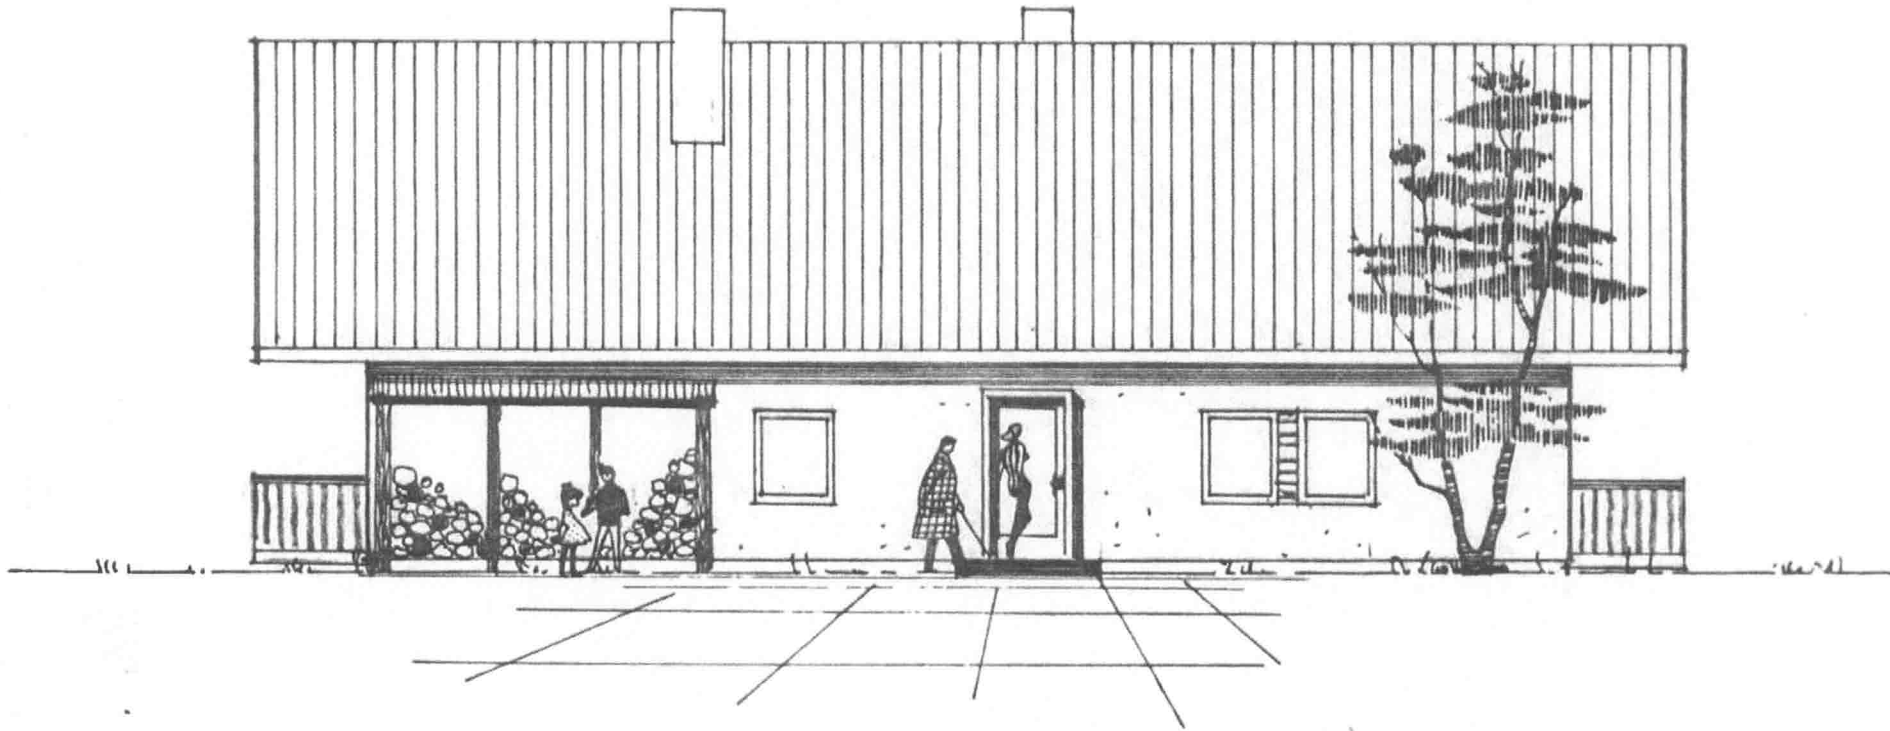

ANSICHT VON NORDEN
M A S S T A B 1 : 1 0 0

Der Maßnahmeträger (Bauherr)



Der Entwurfsverfasser

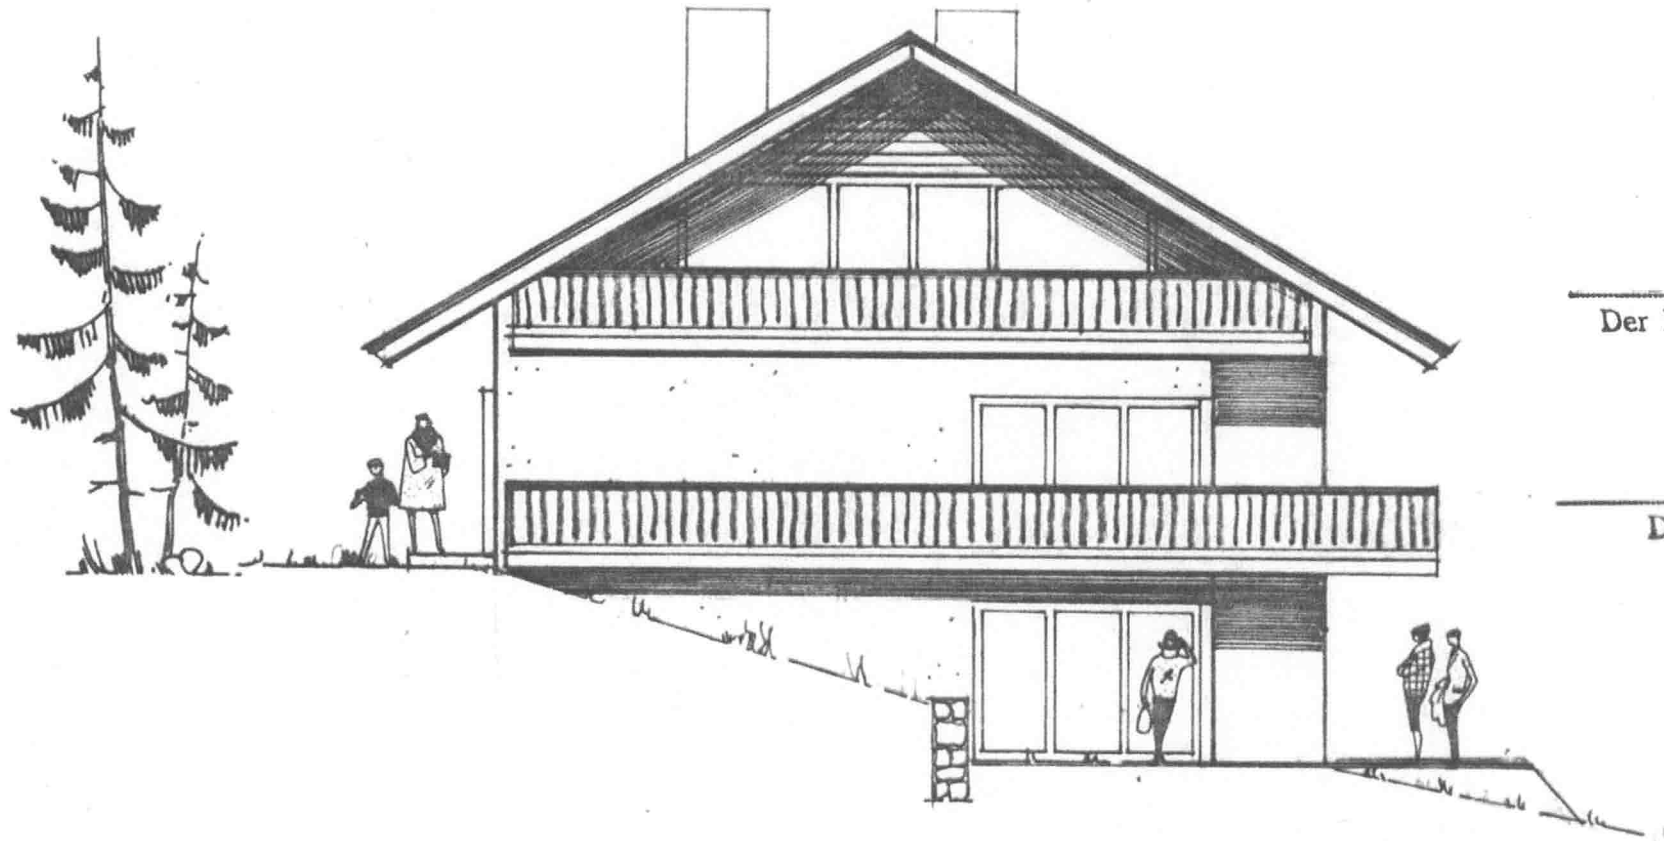

Der Maßnahmeträger (Bauherr)

Der Entwurfsverfasser


ANSICHT VON WESTEN
MASSTAB 1:100

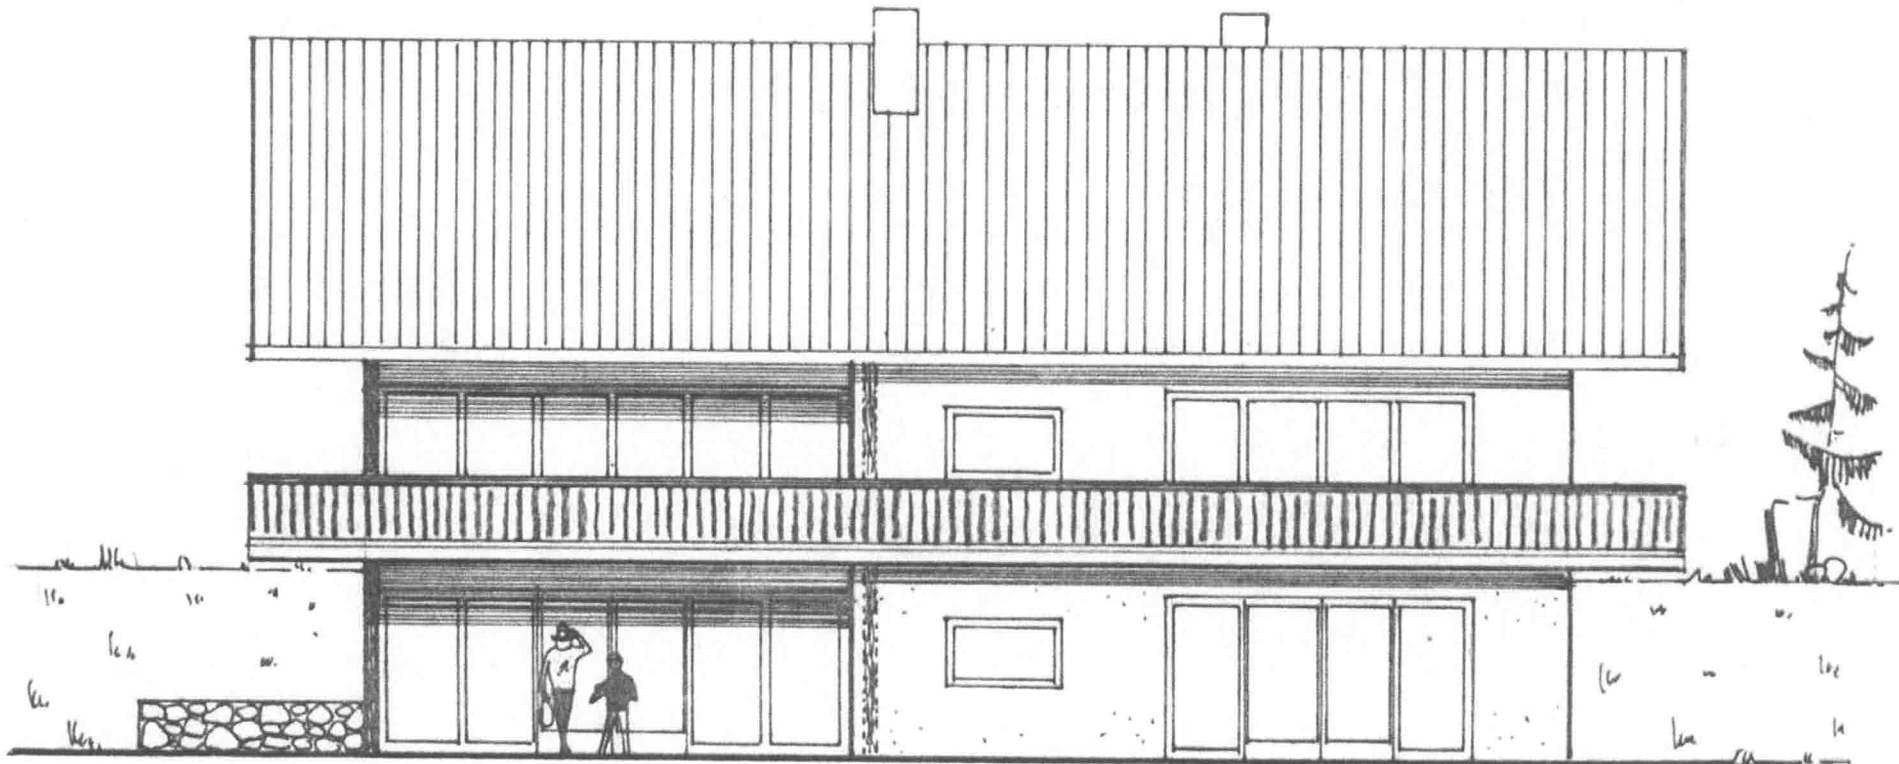


ANSICHT VON SÜDEN
M A S S T A B 1 : 1 0 0

Der Maßnahmeträger (Bauherr)


Der Entwurfsverfasser

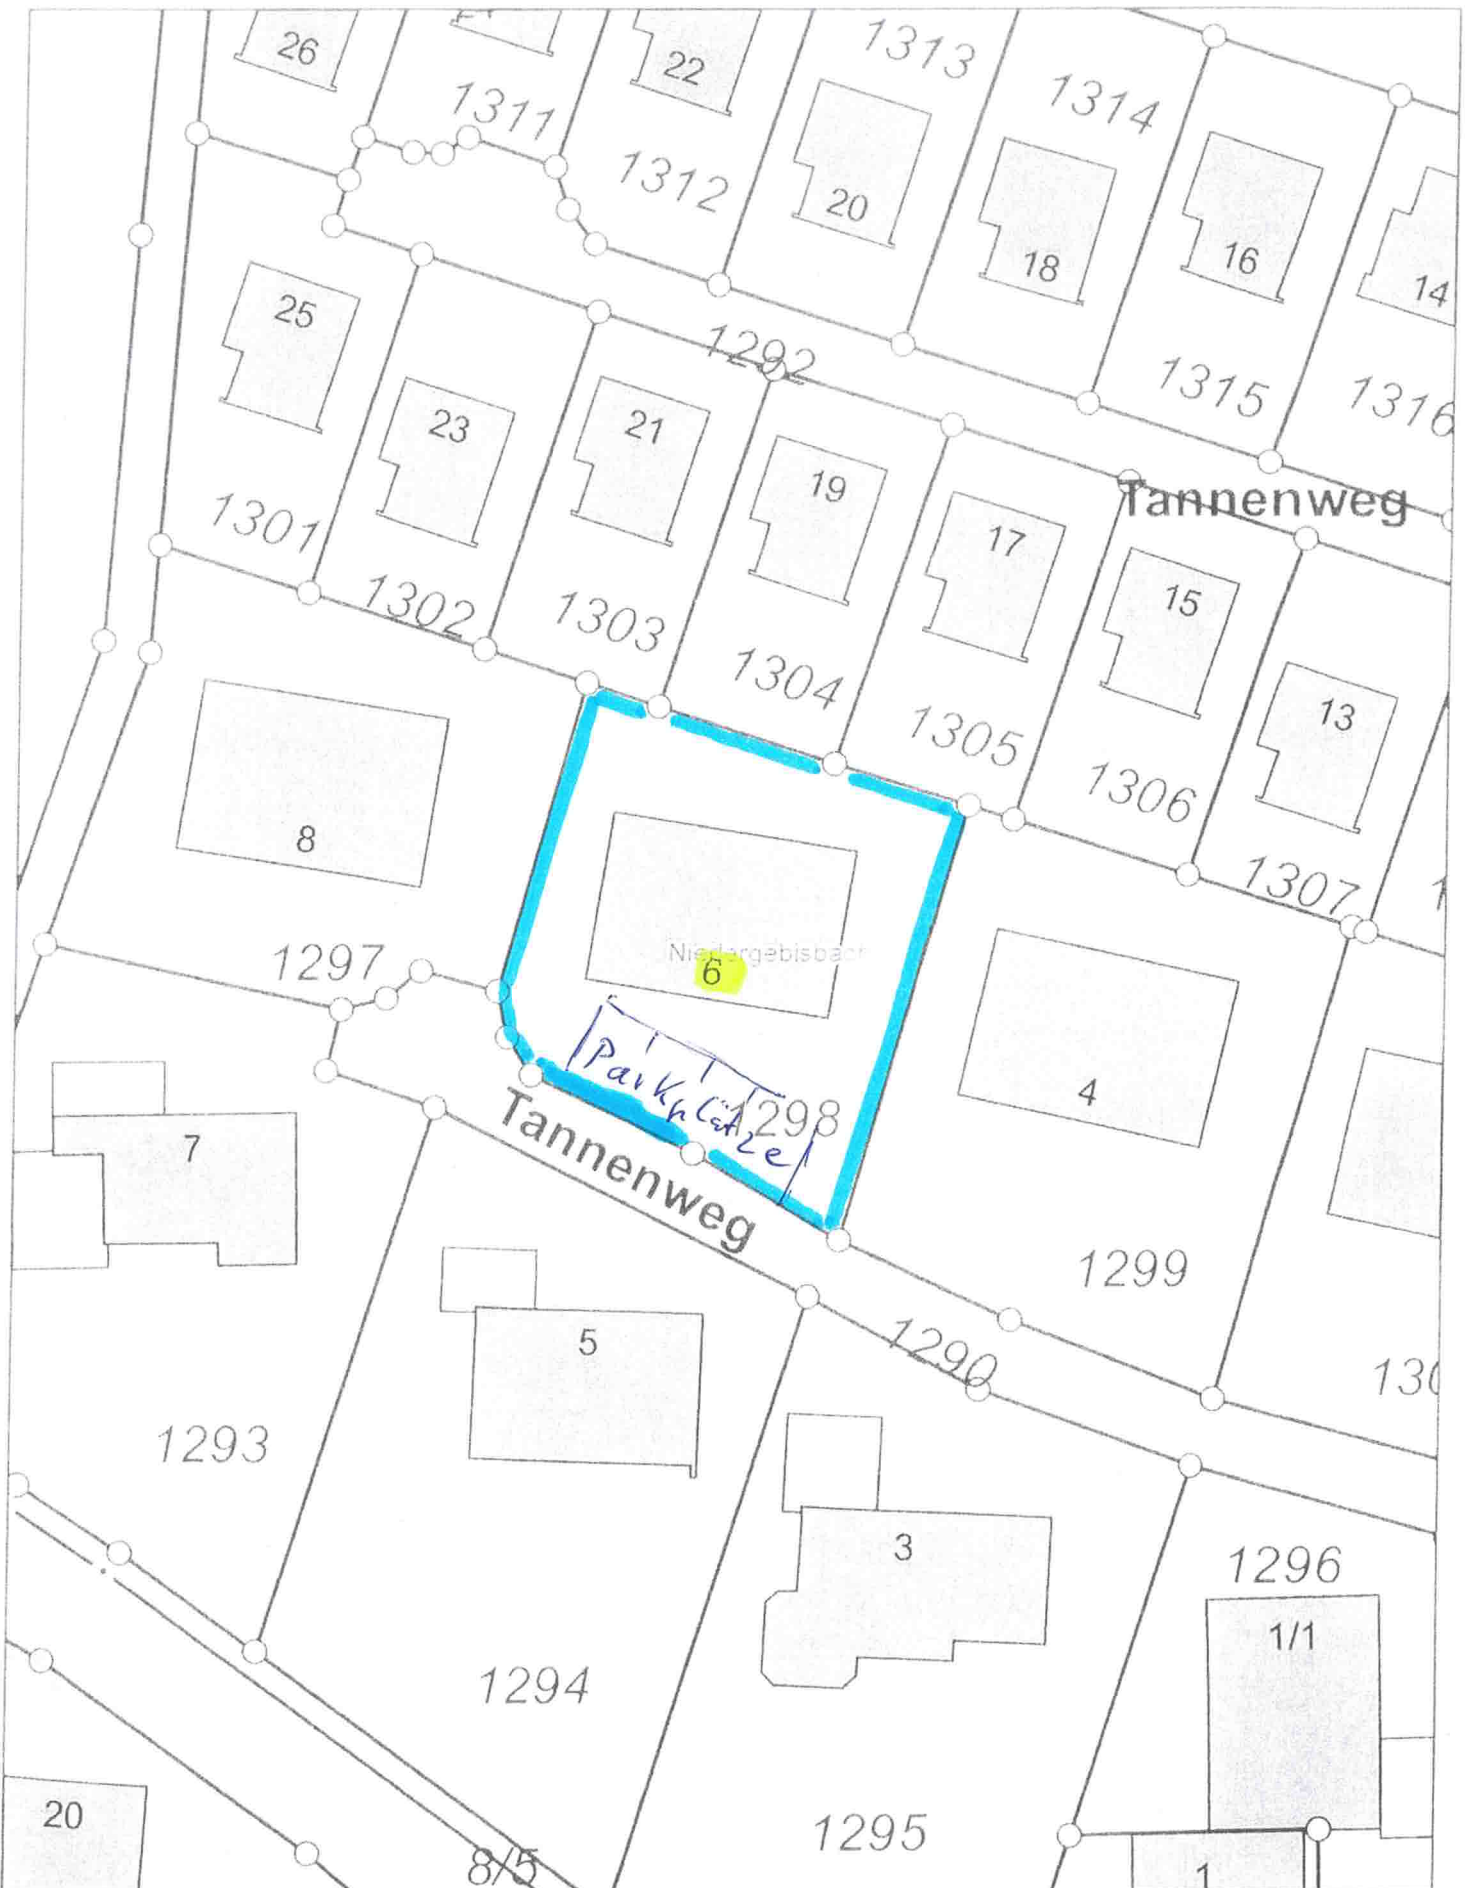

Erstellt für Maßstab 1:500



Erstellungsdatum 12.09.2018

Ersteller Volker Schneider

Wichtiger Hinweis! Dieser Plan stellt keinen Auszug aus dem amtlichen Liegenschaftskataster dar. Die Gemeinde Herrischried übernimmt keinerlei Haftung gegenüber der Datengenauigkeit und der Rechtssicherheit!

Gemeinde Herrischried
 Gemeindeverwaltung Herrischried
 Hauptstr. 28
 75737 Herrischried
 Tel. 07764 / 9200-0 Fax 07764 / 9200-49
 erstellt 12.09.2018

