


Erdgeschoss

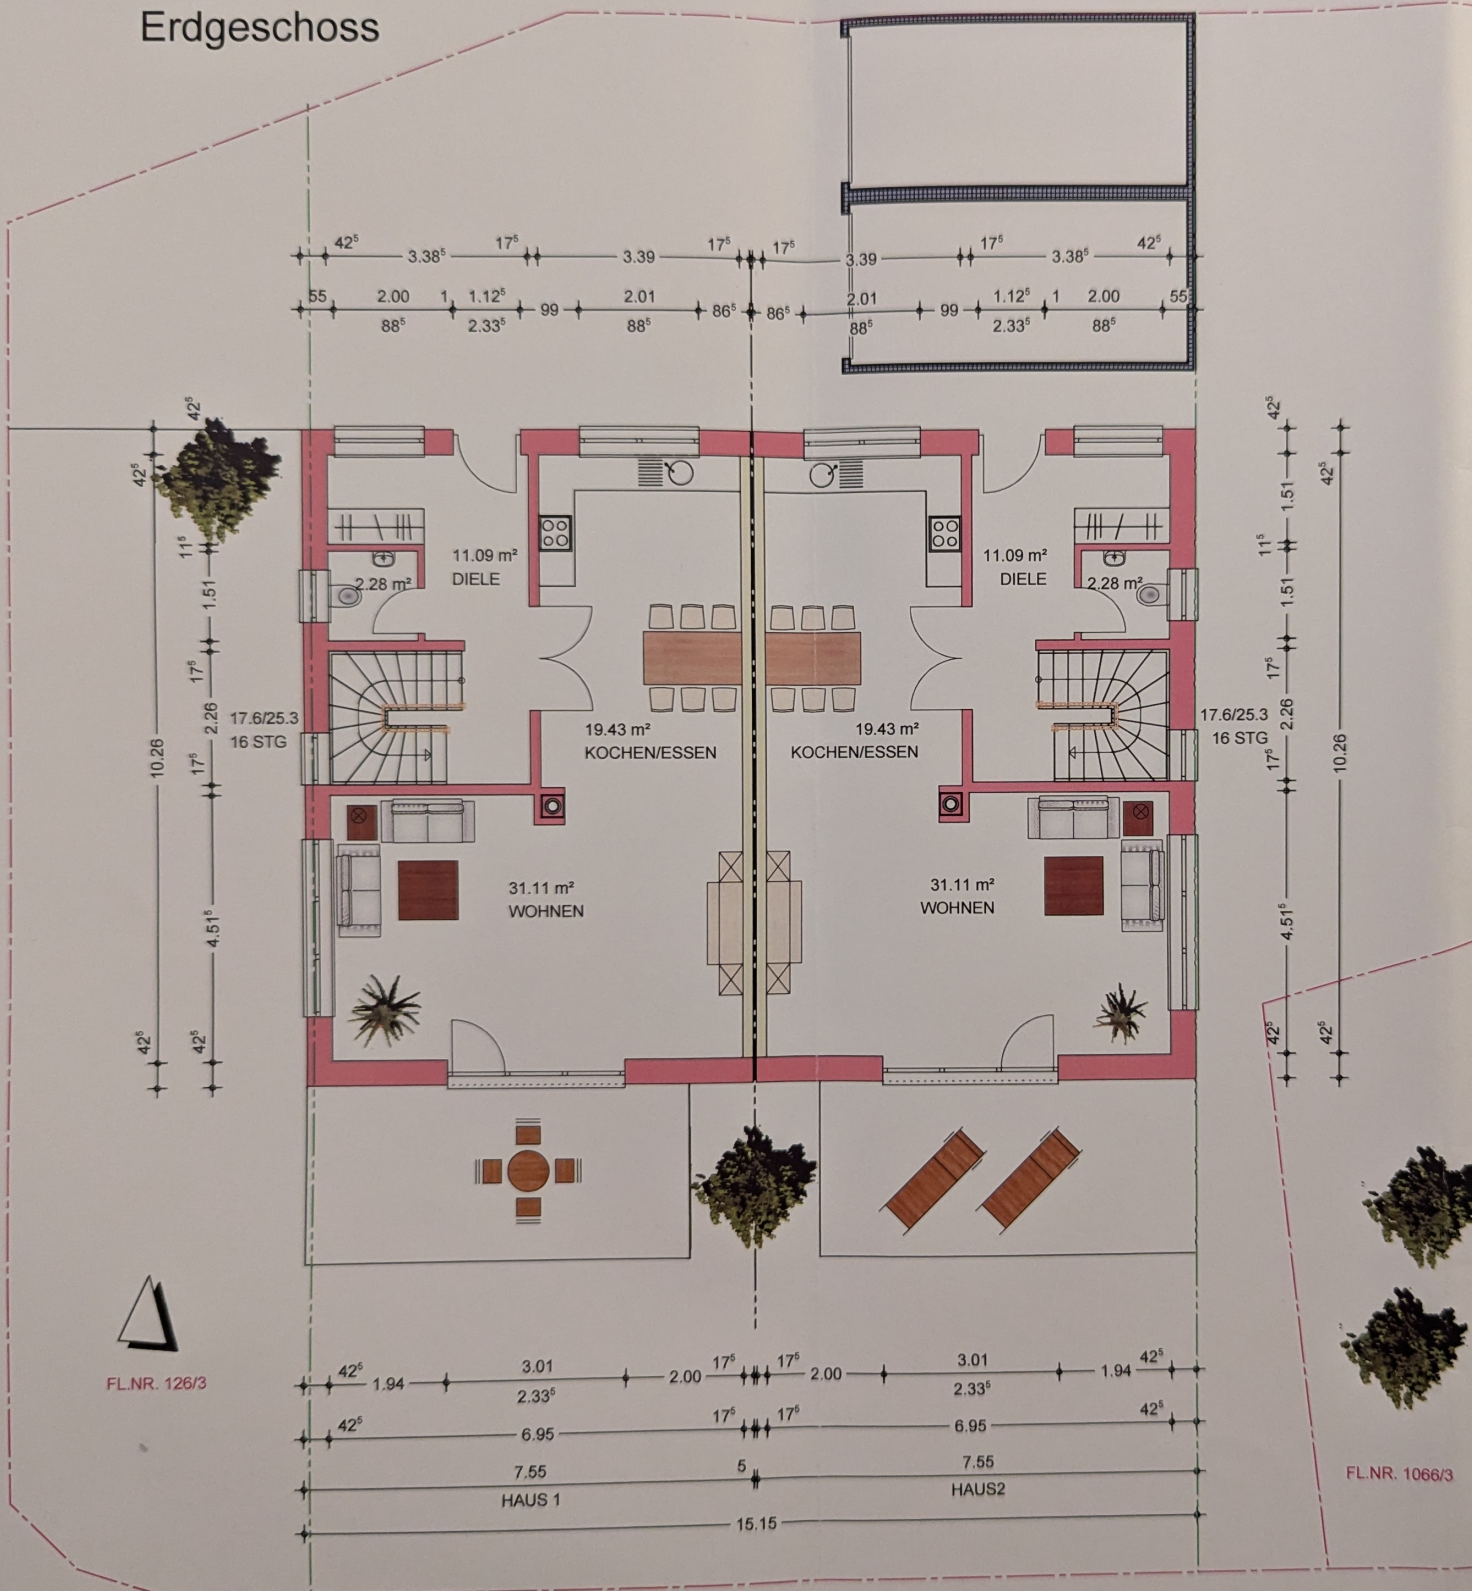

Entwurf 1

Familie Guggenmoos
 Einheim

Exposé 1/100
 20.04.2012

Diese Zeichnung ist unser geistiges Eigentum
 und wir behalten uns alle Rechte vor.
 Ohne unsere vorherige Zustimmung
 darf sie weder vervielfältigt,
 noch Dritten zugänglich gemacht werden.



Josef Mang
 Bauunternehmung GmbH & Co.KG
 Jomaplatz
 87752 Holzgünz
 Telefon (08393) 78-0
 Telefax (08393) 78-55