
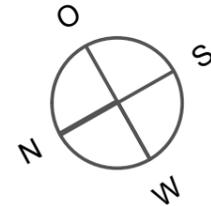


Bitte beachten!
 Alle Maße und Angaben sind unverbindlich. Vorhandene
 Wandmaße und Türbreiten im konkreten Fall immer vor
 Ort nachmessen.

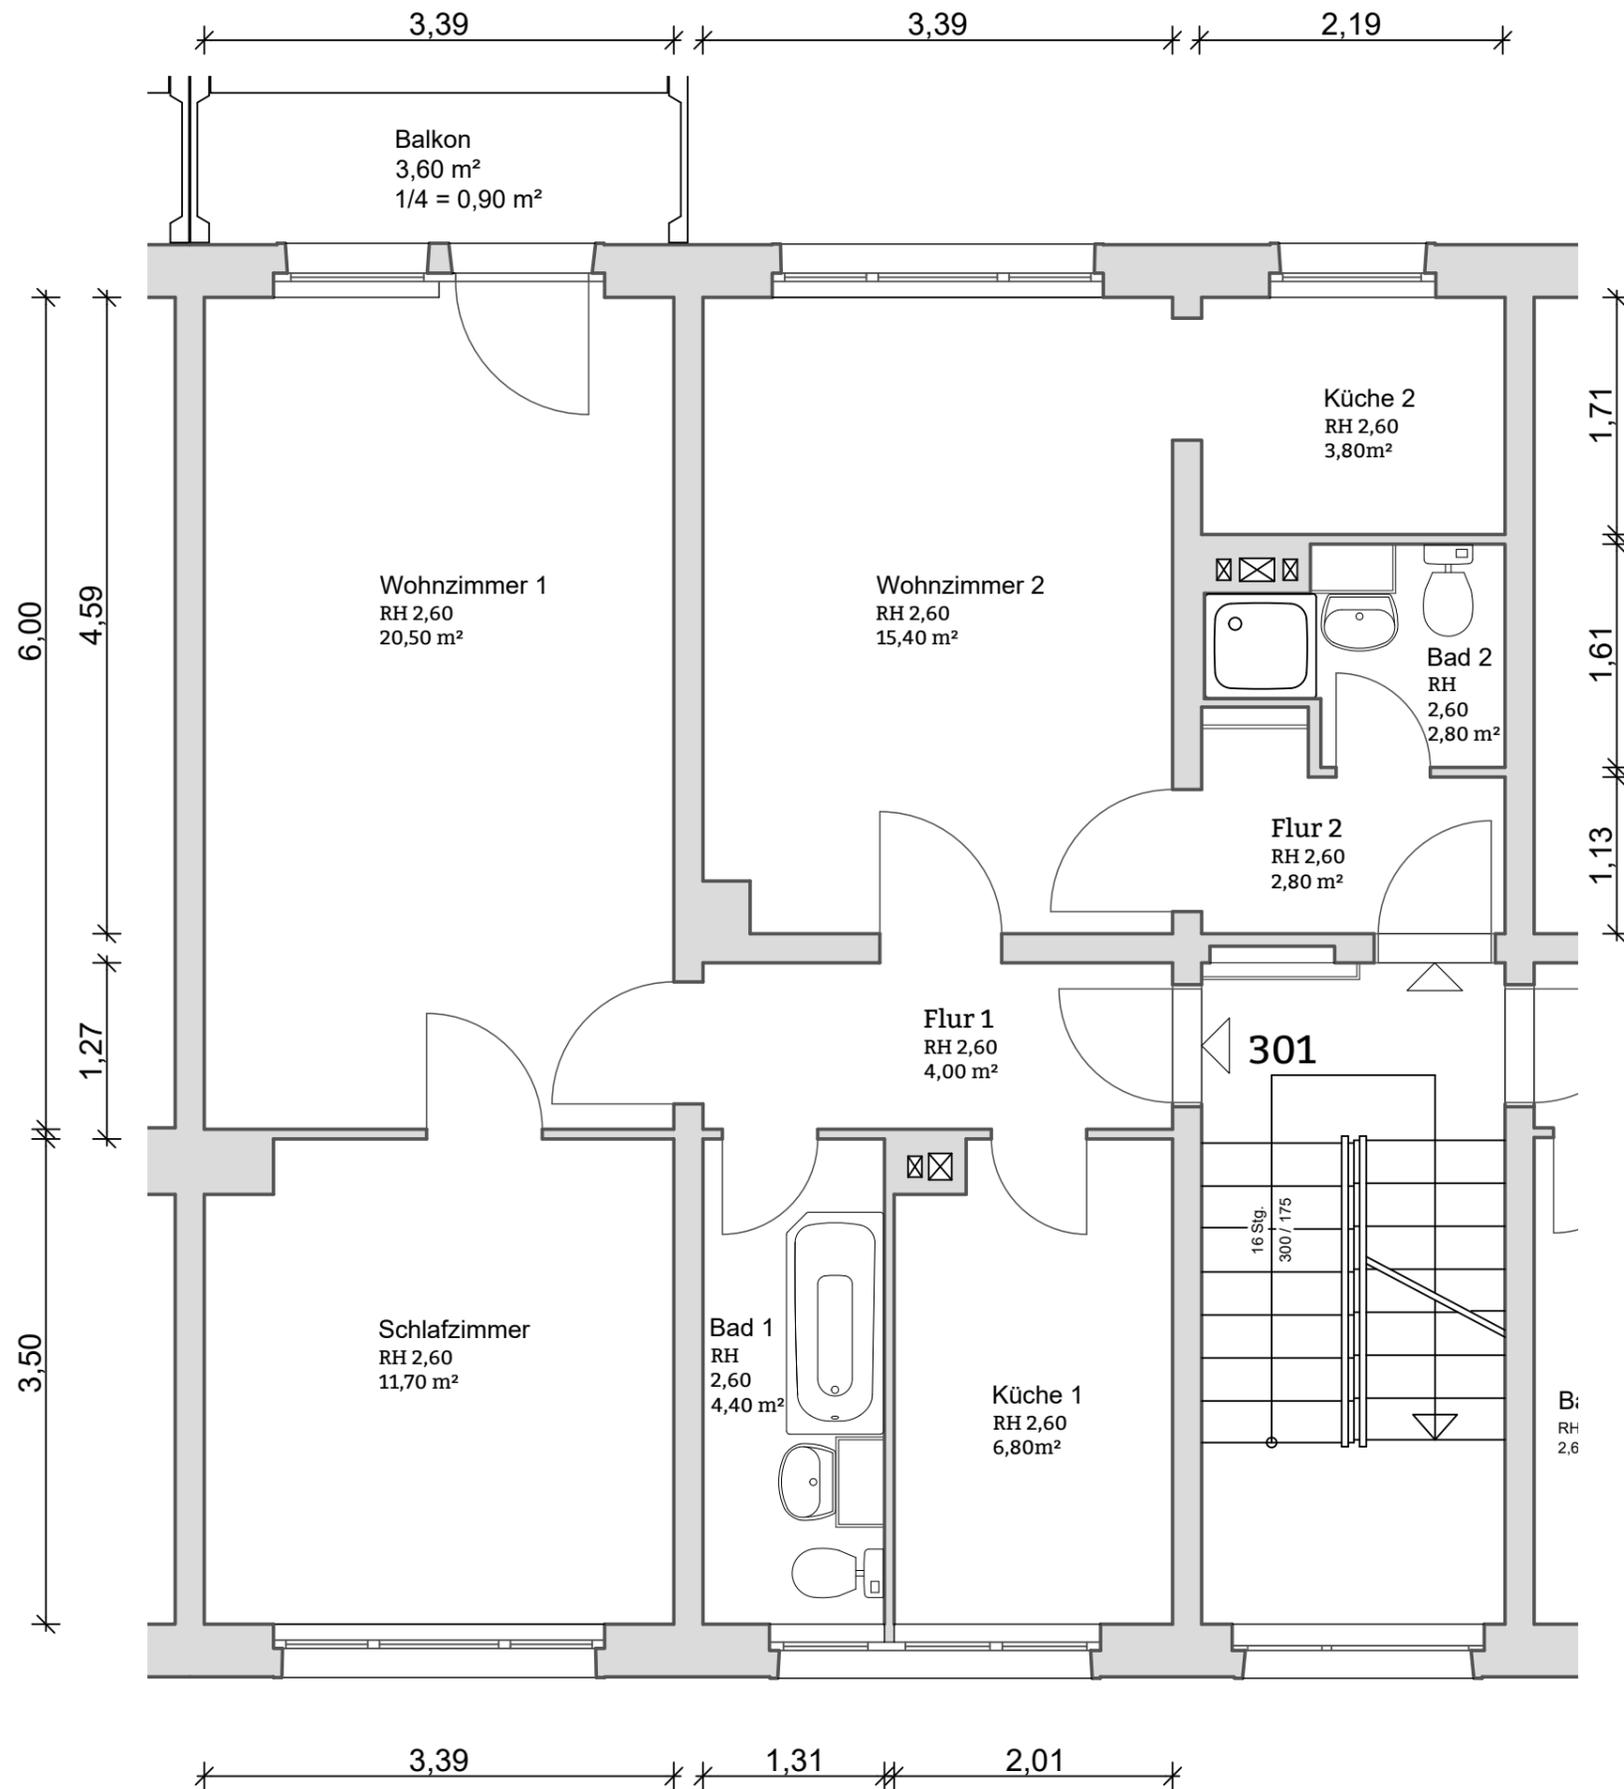

Objektdaten

3 Raum-Wohnung

3.Etage (2. Obergeschoss)

Wohnfläche ca. 72,20 m²

25% Balkon ca. 0,90 m²

WFI Gesamt ca. 73,10 m²

Objektanschrift

Gubenstraße 22

02763 Zittau

Wohnungsnummer

208-183-301