


# DACHGESCHO OK. FFB + 2.85 =

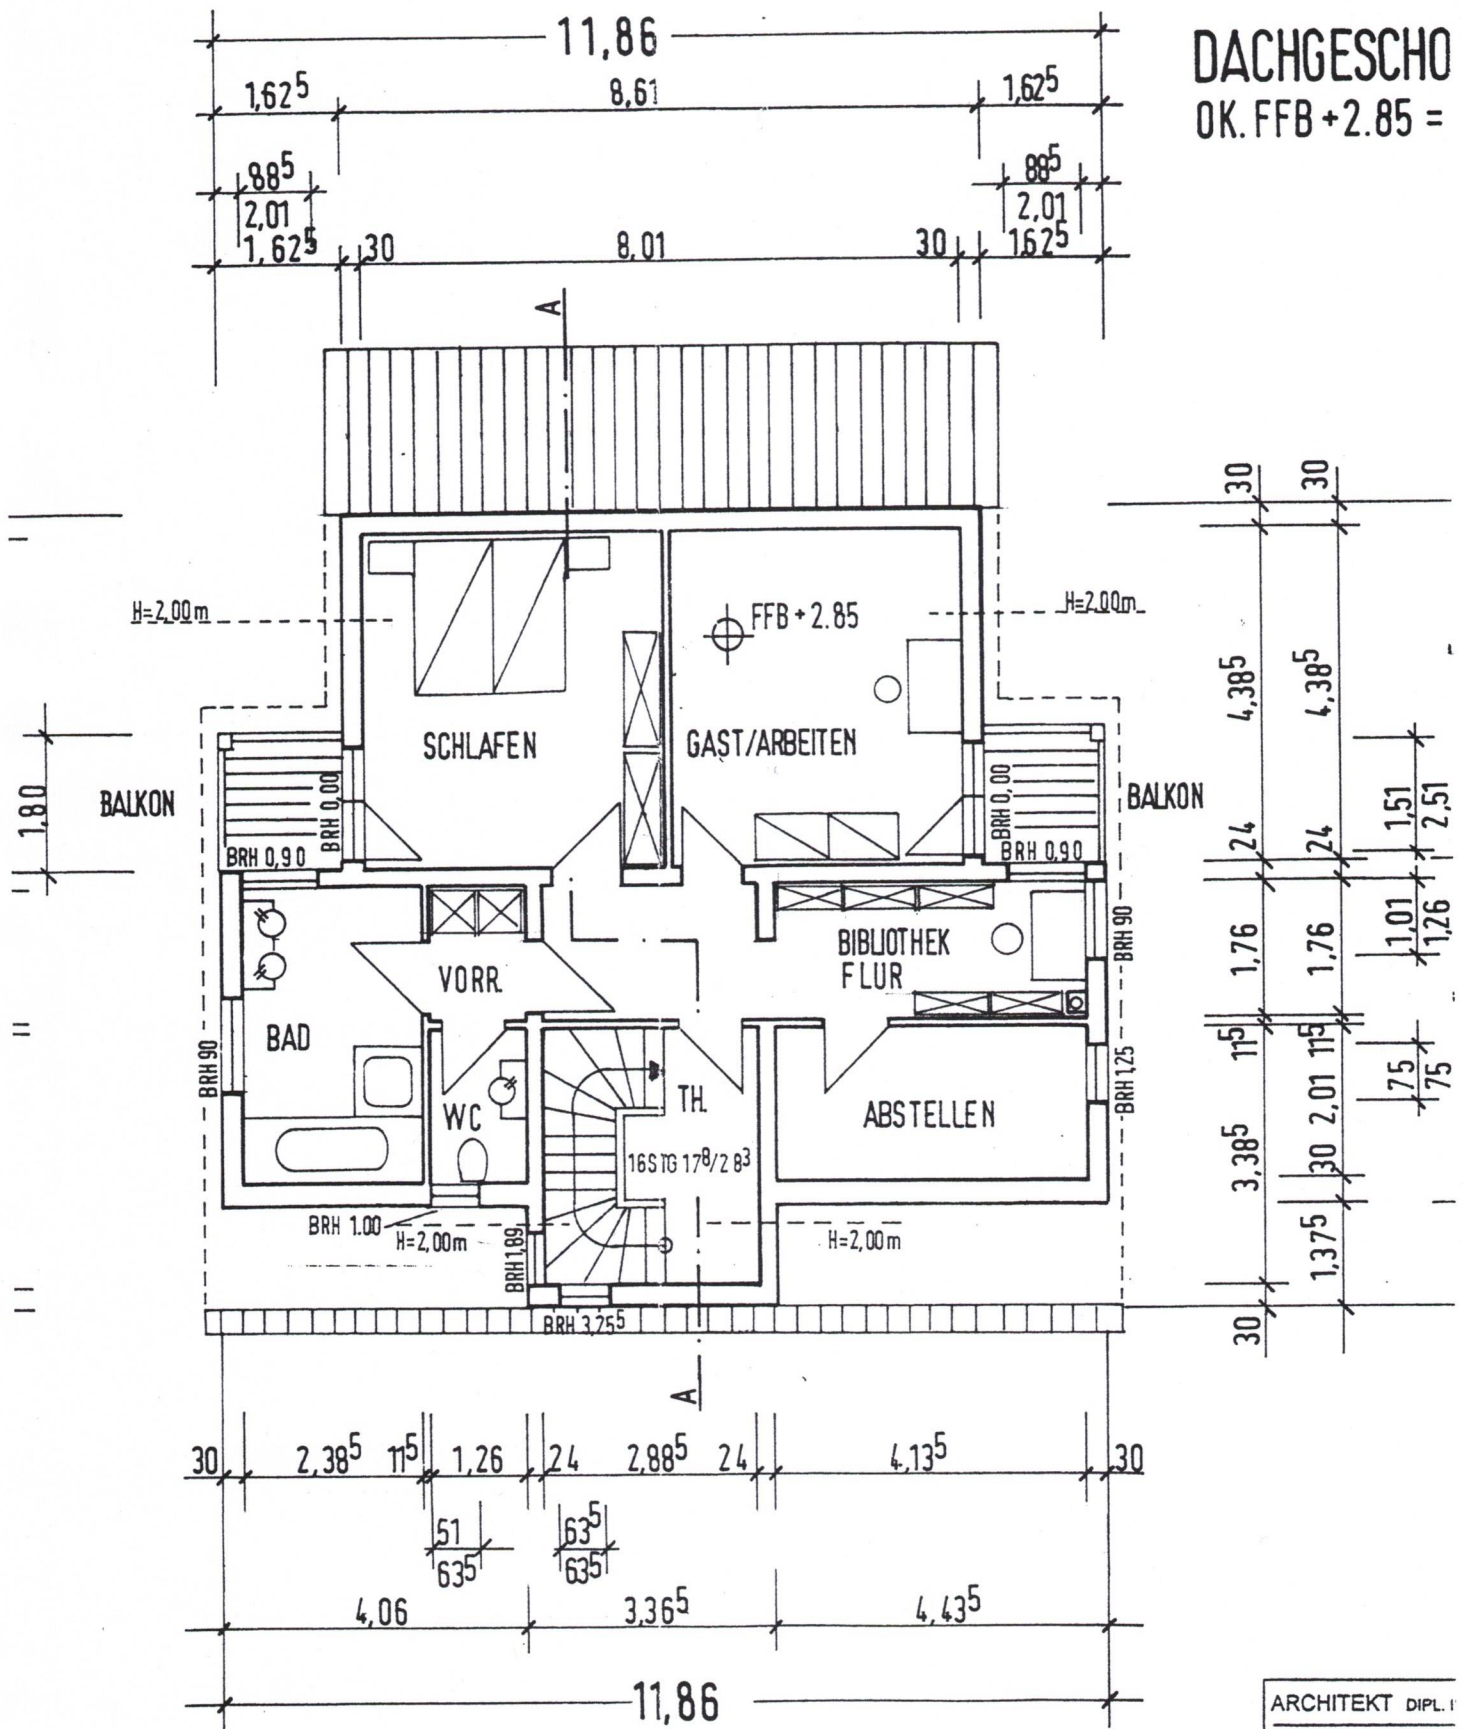

ARCHITEKT DIPL. I  
AM WALDRAND 7

BAUVORHABEN  
BAUHERR  
LAGE  
BEZ. BAUTEIL

BLATT NR.  
4