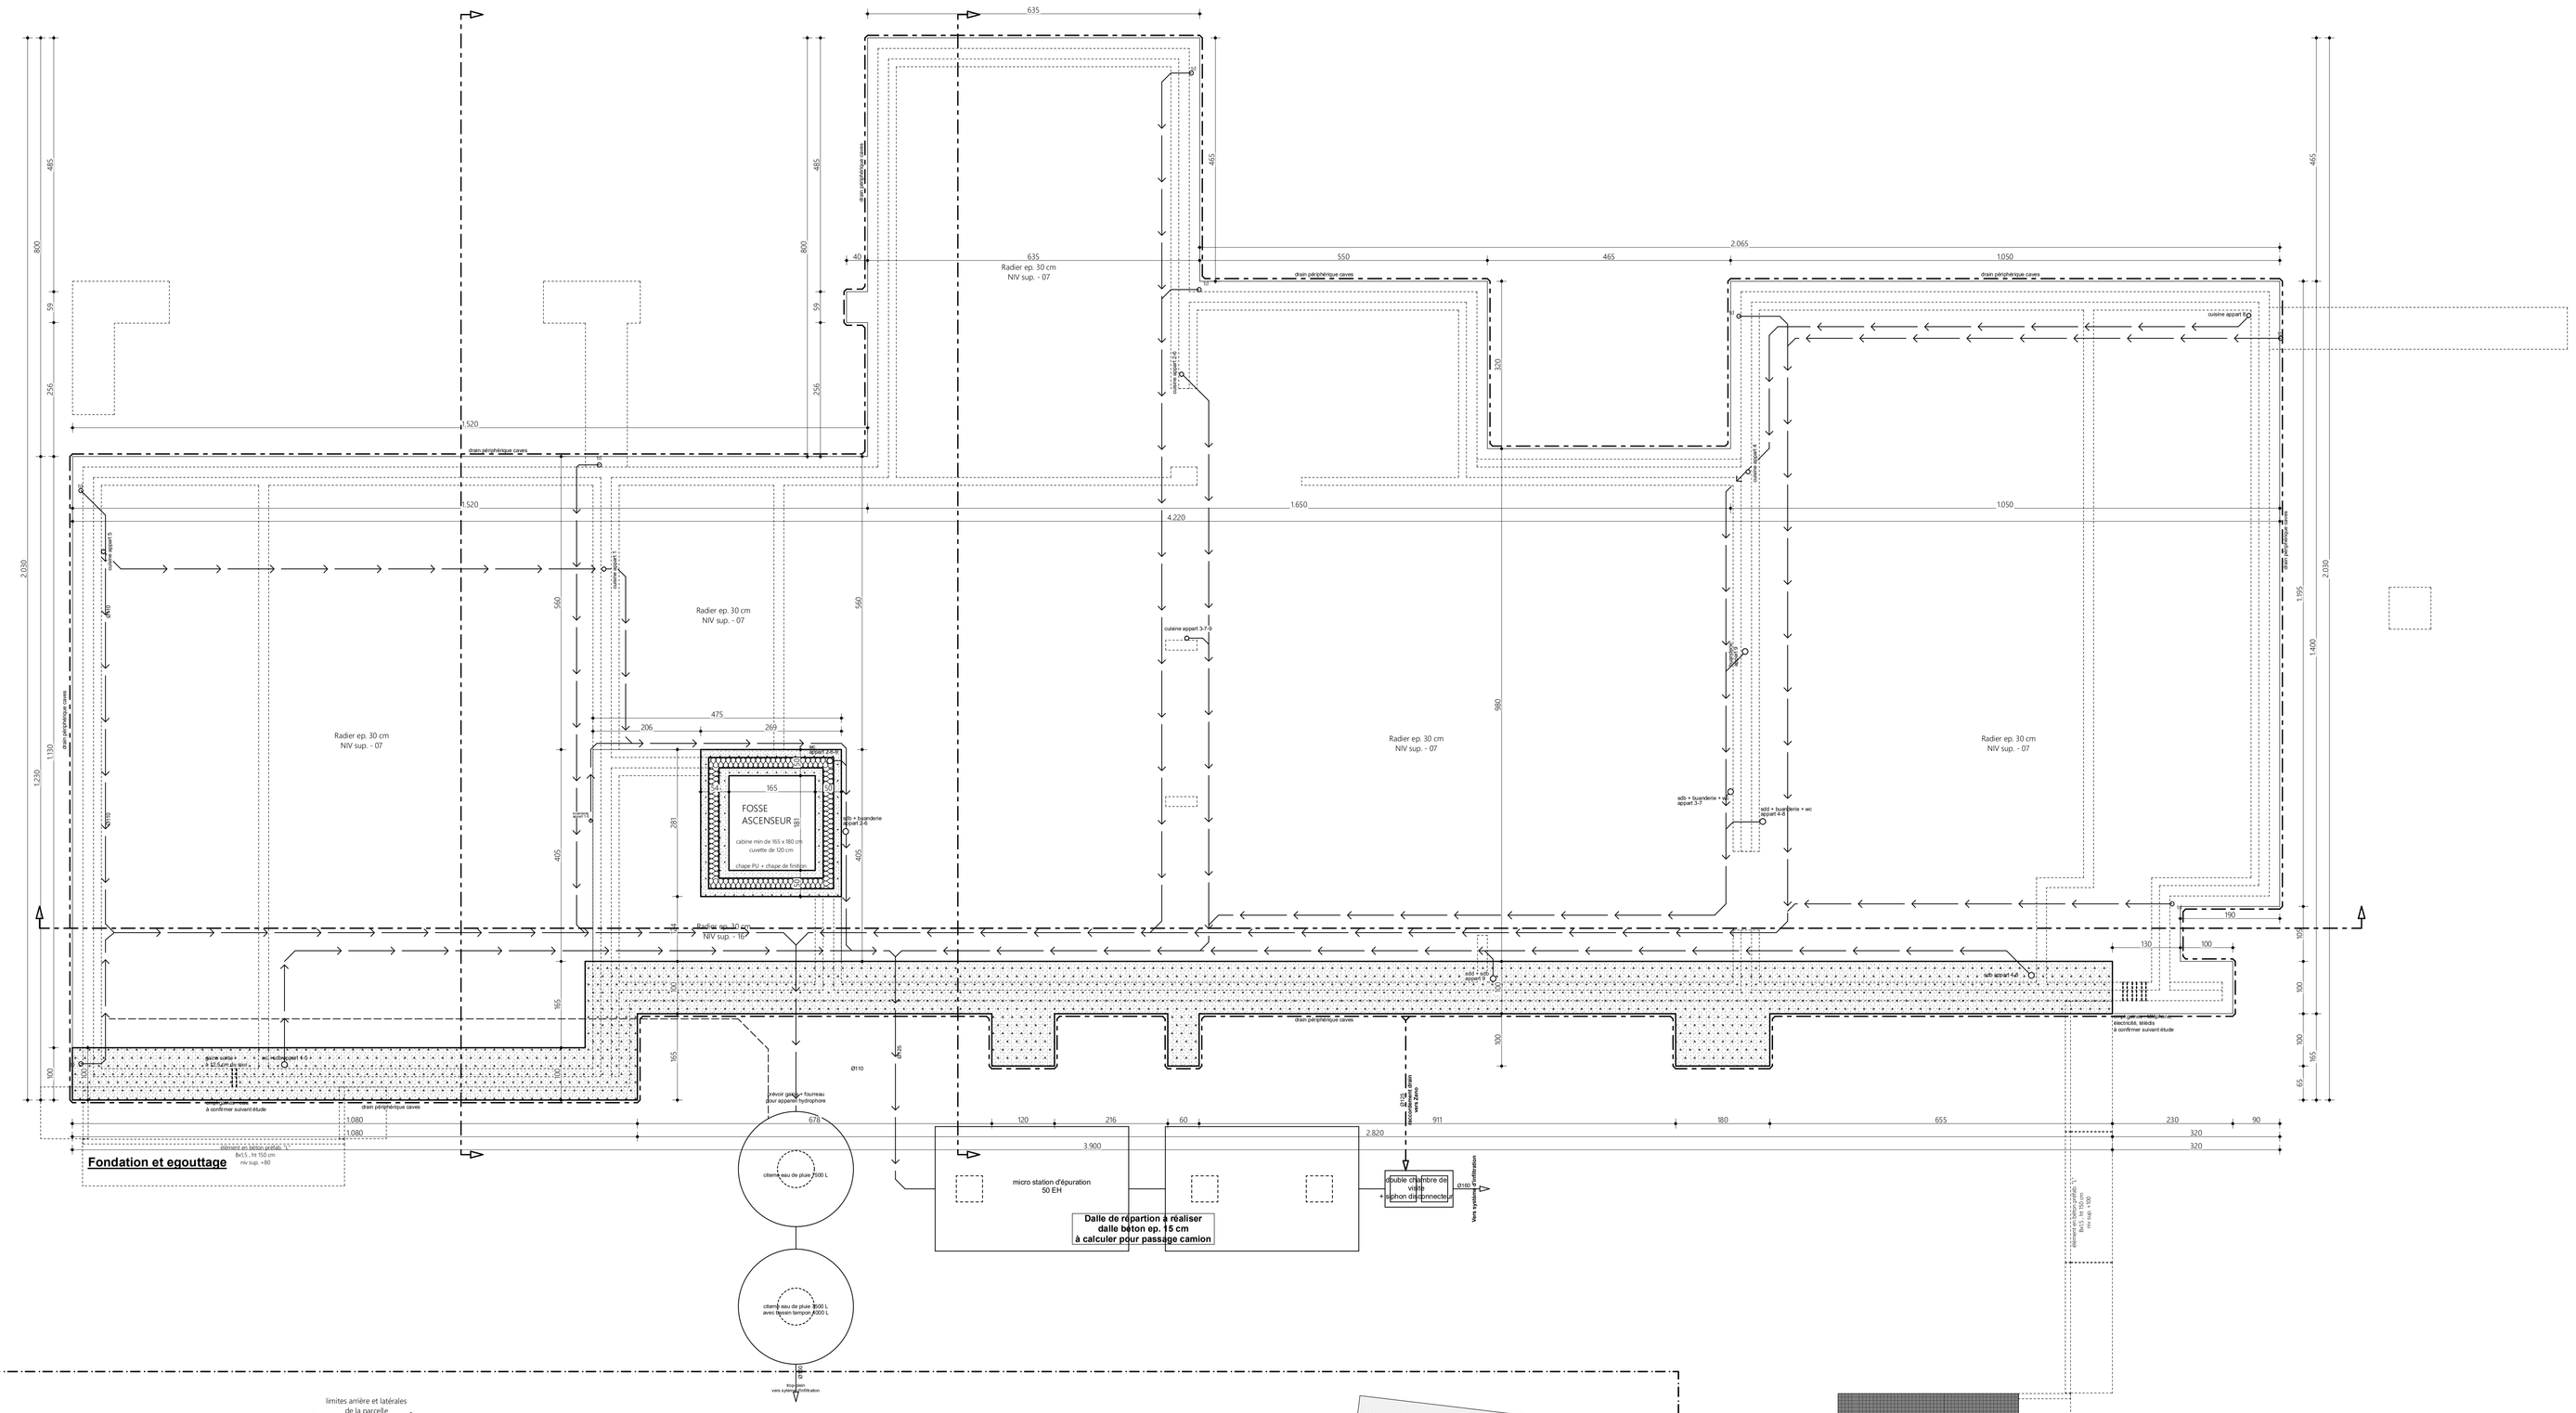

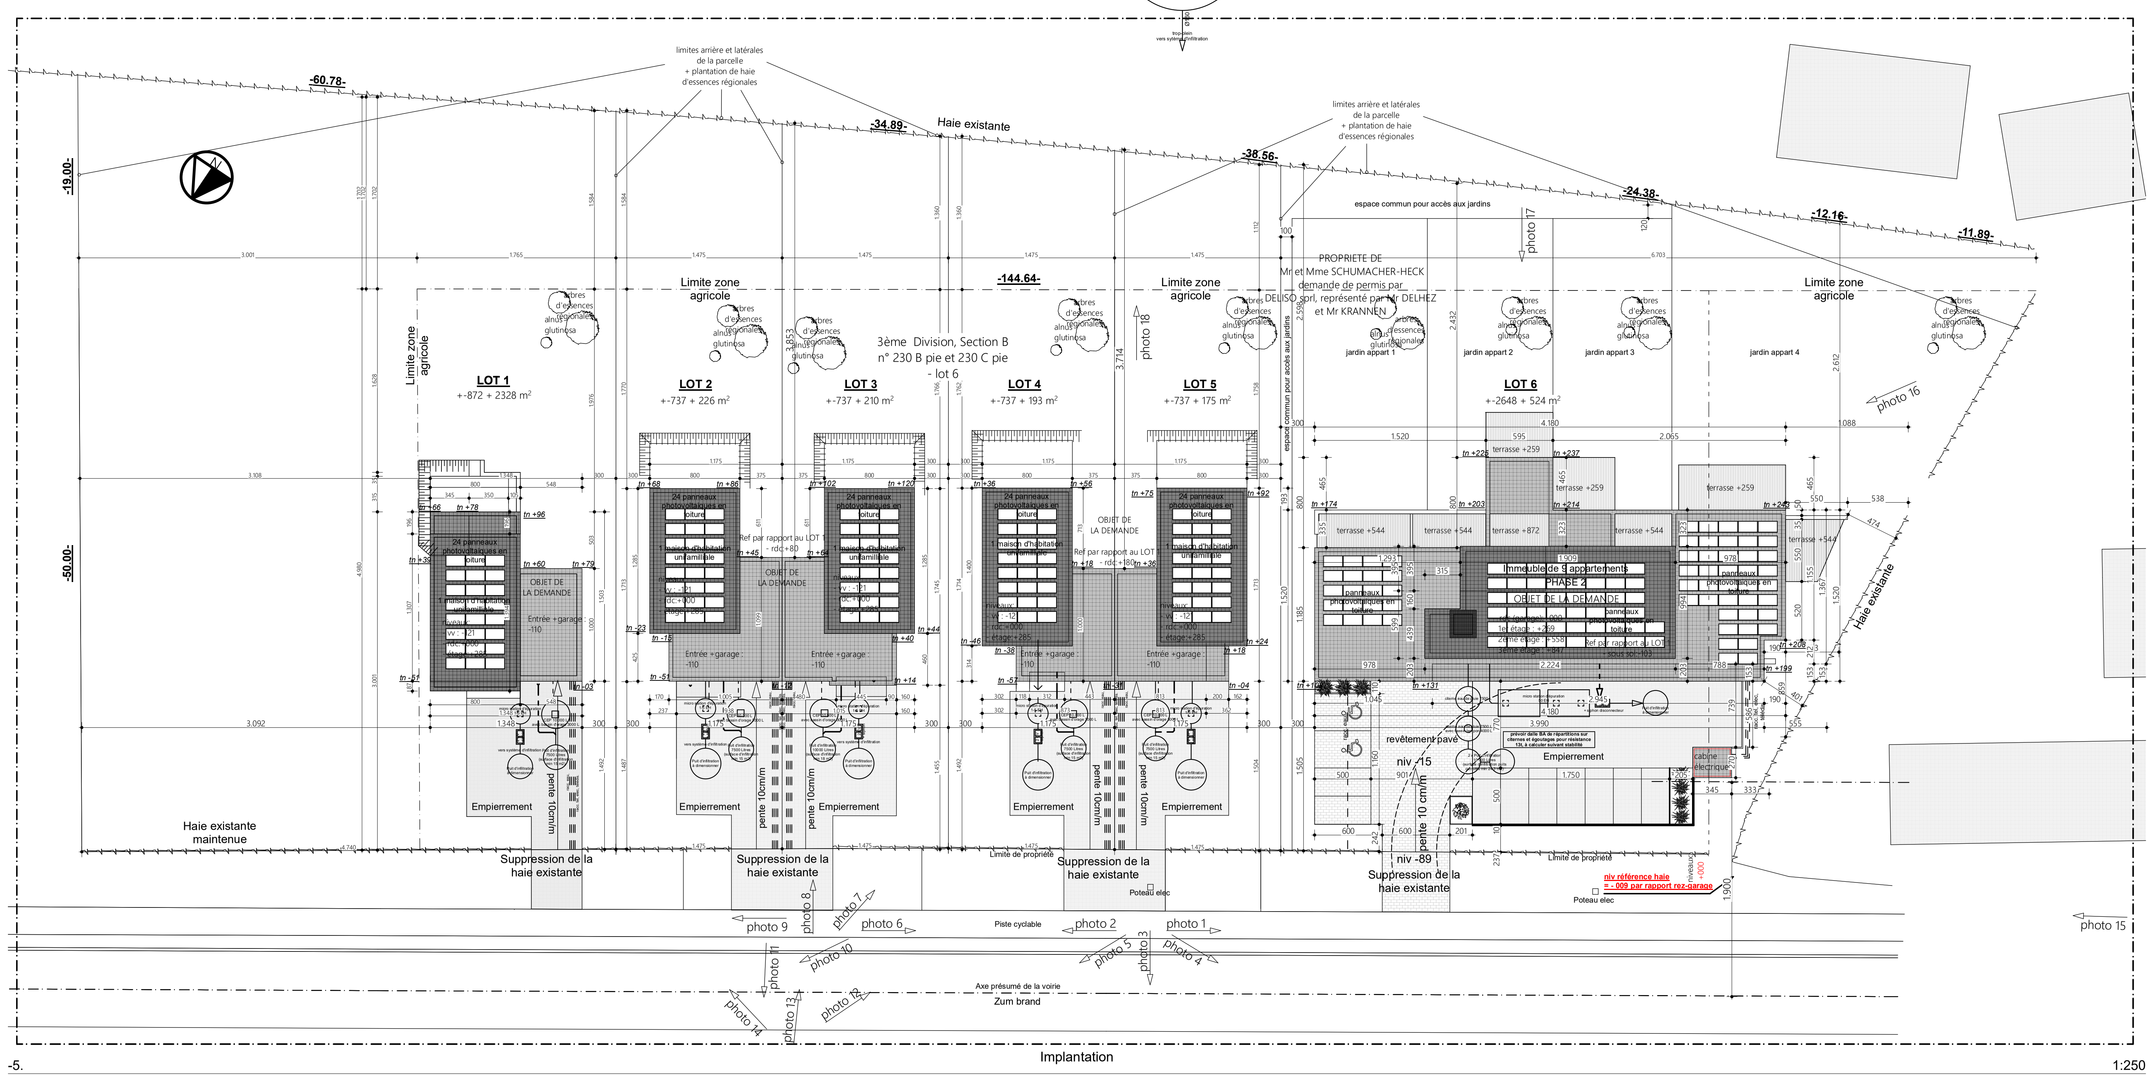

Implantation

1:250

OBJET DE LA DEMANDE

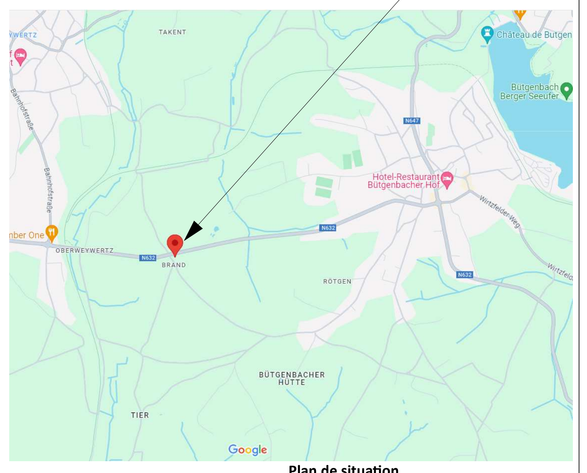

Plan de situation
Echelle : 1/10.000

Objet	**Construction d'un immeuble de 9 appartements - LOT 6 (Phase 2)**
Commune	BUTGENBACH
Province	LIEGE
Adresse chantier	Zum Brand, Butgenbach
Cadastre	cadastre : 3ème Division, Section B n° 230 B pie et 230 C pie - lot 6
Maître d'ouvrage	DELISO sprl, représenté par Mr DELHEZ et Mr KRANNEN
Adresse M.O.	Zoning des Plenesses, Rue des nouvelles technologies n° 3 à 4820 DISON
Téléphone M.O.	téléphone : 0475/41.42.19
Référence	**PLAN PERMIS N°1**
Signature(s)	

Architecte
JORIS VINCENT ARCHITECTURE scrpl
Rue d'Aubel, n° 3A bte 0 à 4651BATTICE
tél.: 0498/360.384 fax : 087/788.222
mail to : v_joris@skynet.be
web : www.vjoris-architecte.be

Signature(s)

REFERENCE DU DOSSIER		2023/DL004 // 10 mars 2025
DATE DE LA SIGNATURE DES PLANS		
DATE ET OBJET DES MODIFICATIONS	/ / 2011	objet :
	/ / 2011	objet :
	/ / 2011	objet :
	/ / 2011	objet :

LEGENDE DES PLANS

DESIGNATION	ECHELLE	FEUILLE	DESIGNATION	ECHELLE	FEUILLE
situation	1 / 10.000	1			
implantation	1 / 250	1			
Fondations et égouttage	1 / 50	1			
coupe longitudinale	1 / 50	1			

NOMBRE DE FEUILLES	6	FEUILLE NUMERO	1

AUTORISATION DE L'URBANISME	AUTORISATION DE LA COMMUNE

LES MESURES SONT A VERIFIER PAR LES ENTREPRENEURS
LES DESSINS RESTENT LA PROPRIETE DE L'ARCHITECTE