


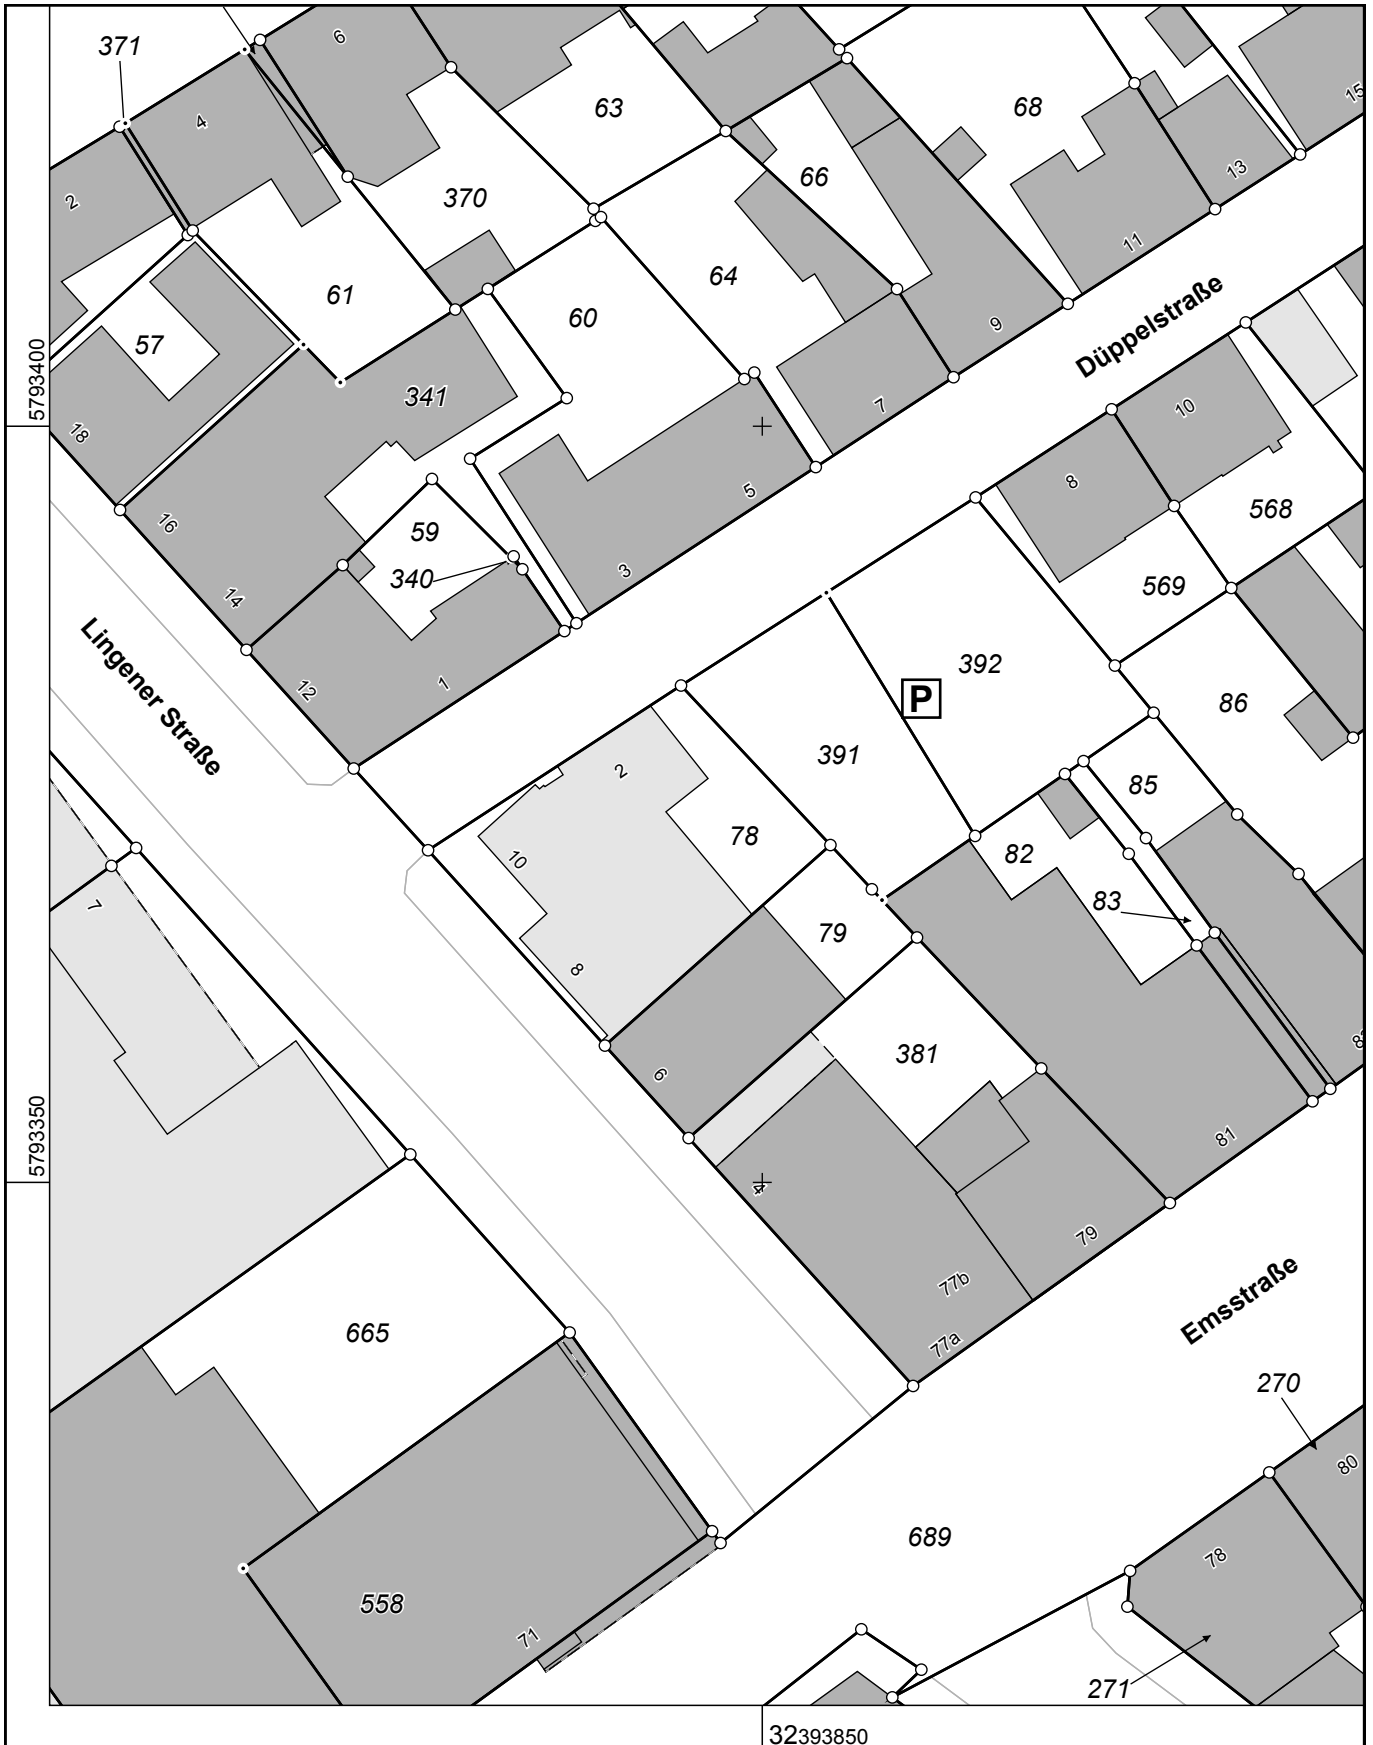


Flurstück: 78
Flur: 170
Gemarkung: Rheine-Stadt
Lingener Str. 10 u.a., Rheine

Erstellt: 28.05.2019



Maßstab 1 : 500

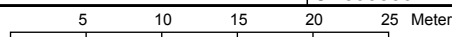

© Kreis Steinfurt

Gefertigt im Auftrag des Kreises Steinfurt durch:
Öffentlich bestellter Vermessungsingenieur/in Dipl.-Ing. Ines Sundermann, Neuenkirchener Straße 34, 48431 Rheine