
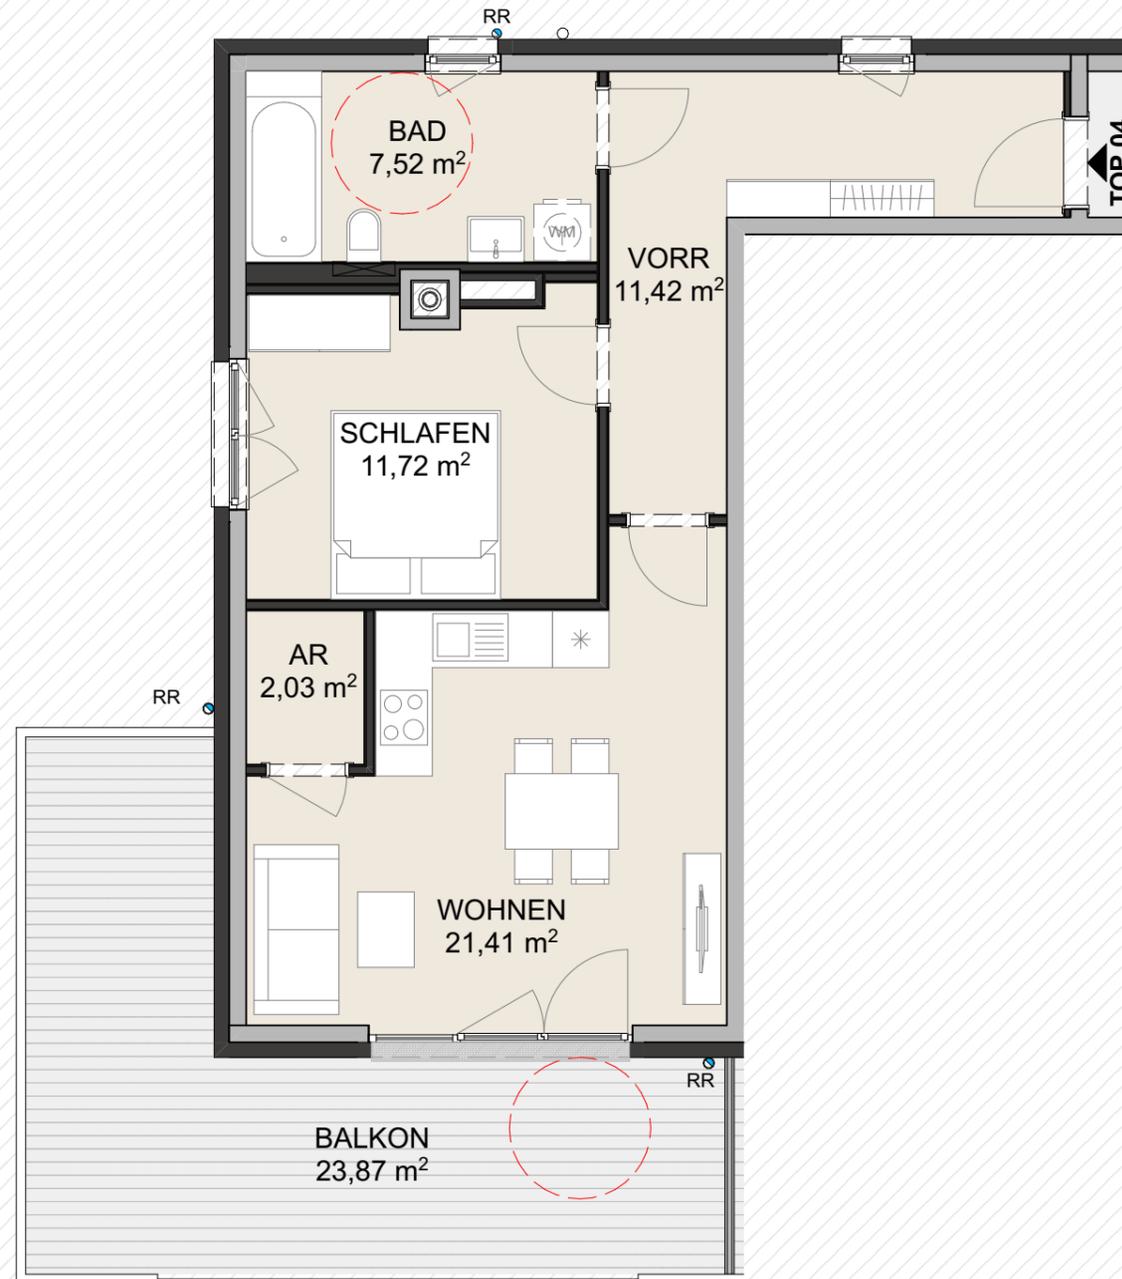


LAGE

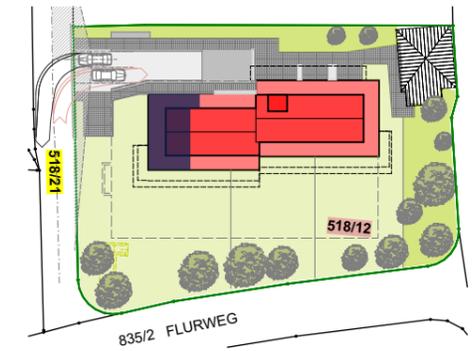


TOP 04 / 1.OG

AR	2,03
BAD	7,52
SCHLAFEN	11,72
VORR	11,42
WOHNEN	21,41
	54,10 m²
1. OBERGESCHOSS BALKON	23,87

Planstand 29.09.2021

Maßstab 1:75

 

Diese Abbildung ist eine schematische Darstellung. Gültig ist das Natur-, Rohbaumaß. Möblierung gemäss Vorschlag des Bauträgers.