


Dachboden
+ Dachterasse

* Zugang zur
Dachterasse
über Waschküche

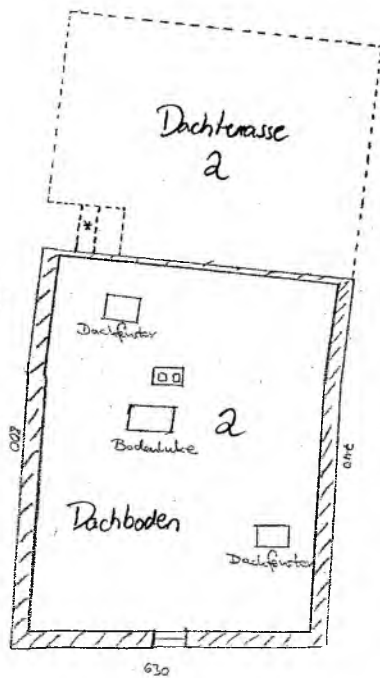

F)





Geprüft
Lüneburg, den 19.09.2000
Stadt Lüneburg
Der Oberbürgermeister
Fachbereich Stadtentwicklung
Bereich Bauaufsicht / Denkmalpflege

I. A. *[Signature]*

Maßstab 1:100

Norbert Bielenberg
Dipl.-Ing./ARCHITEKT BDA
Blankeneser Hauptstraße 58a
22587 Hamburg
Tel. 040-86663099 Fax 040-86663098

[Signature]

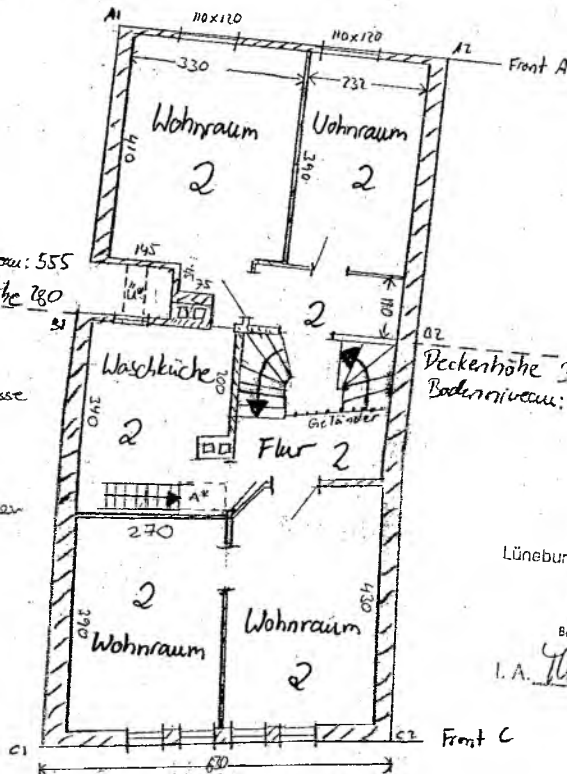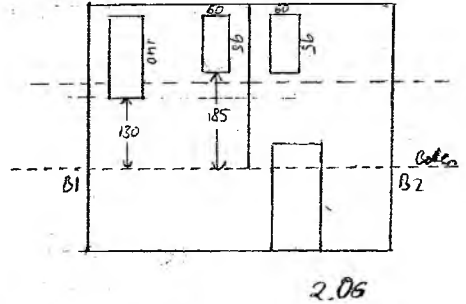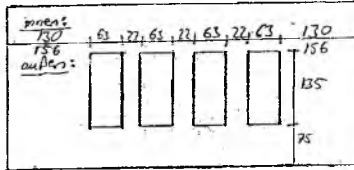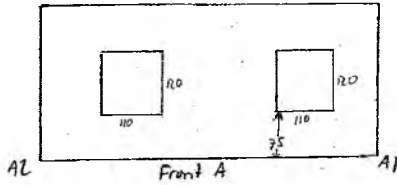

Bodeniveau: 555
 Deckenhöhe 280

ü*: Übergang
 zur Dachterrasse

A*: Aufgang
 zum Speicher

Deckenhöhe 300
 Bodeniveau: 705

E)


Geprüft
 Lüneburg, den 19.09.2000
 Stadt Lüneburg
 Der Oberbürgermeister
 Fachbereich Stadtentwicklung
 Bereich Bauaufsicht / Denkmalpflege

I.A. *Thurmann*

Fenster: 135x63 (HxB)
 Böschung: 75cm

Maßstab 1:100



Norbert Bilenberg
 Dipl.-Ing./ARCHITEKT BDA
 Blankeneser Hauptstraße 53a
 22587 Hamburg
 Tel. 040-86663333 - Fax 040-86663338

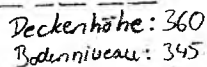

Geprüft
Lüneburg, den 19.09.2000
Stadt Lüneburg
Der Oberbürgermeister
Fachbereich Stadtentwicklung
Bereich Bauaufsicht / Denkmalpflege

I. A. McQuinn

Norbert Bienenberg
Dipl.-Ing. - ARCHITEKT BDA
Blankenburger Hauptstraße 53a
22587 Hamburg
Tel. 040/86660399 • Fax 86663398

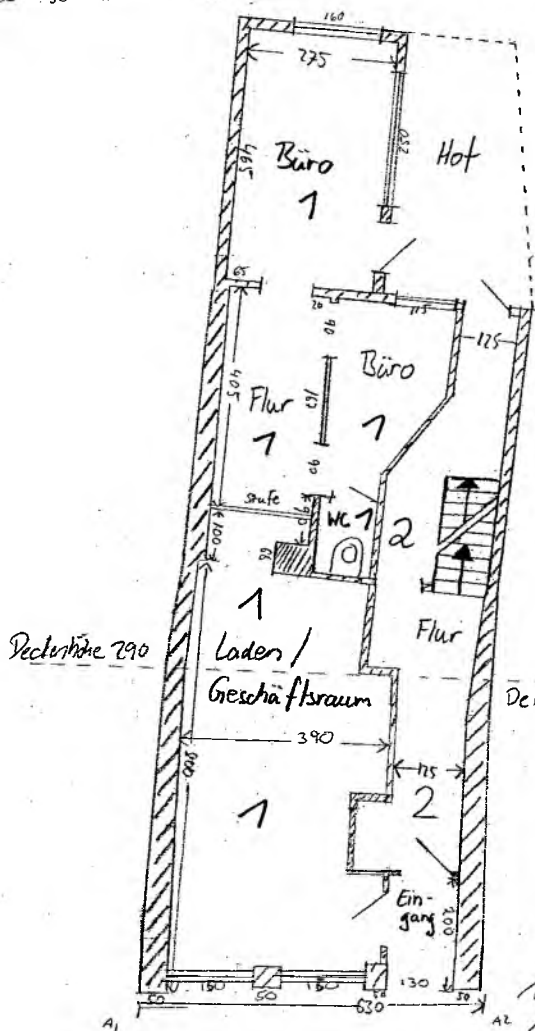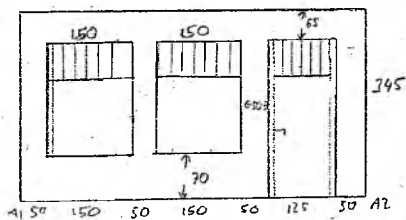

Dekenhöhe 345

Geprüft
Lüneburg, den 19.09.2000
Stadt Lüneburg
Der Oberbürgermeister
Friedrichs Stadtentwicklung
Bereich Bauaufsicht / Denkmalpflege

1. А. Тихонов.

Aufteilungs
nach dem
Umsatz

Norbert Blelenberg
Dipl.-Ing.-ARCHITEKT BDA
Blankeneser Hauptstraße 53a
22587 Hamburg
Tel. 040-86663399 Fax 086683398

Maßstab 1:100