



Strasse Am Sonnenhang

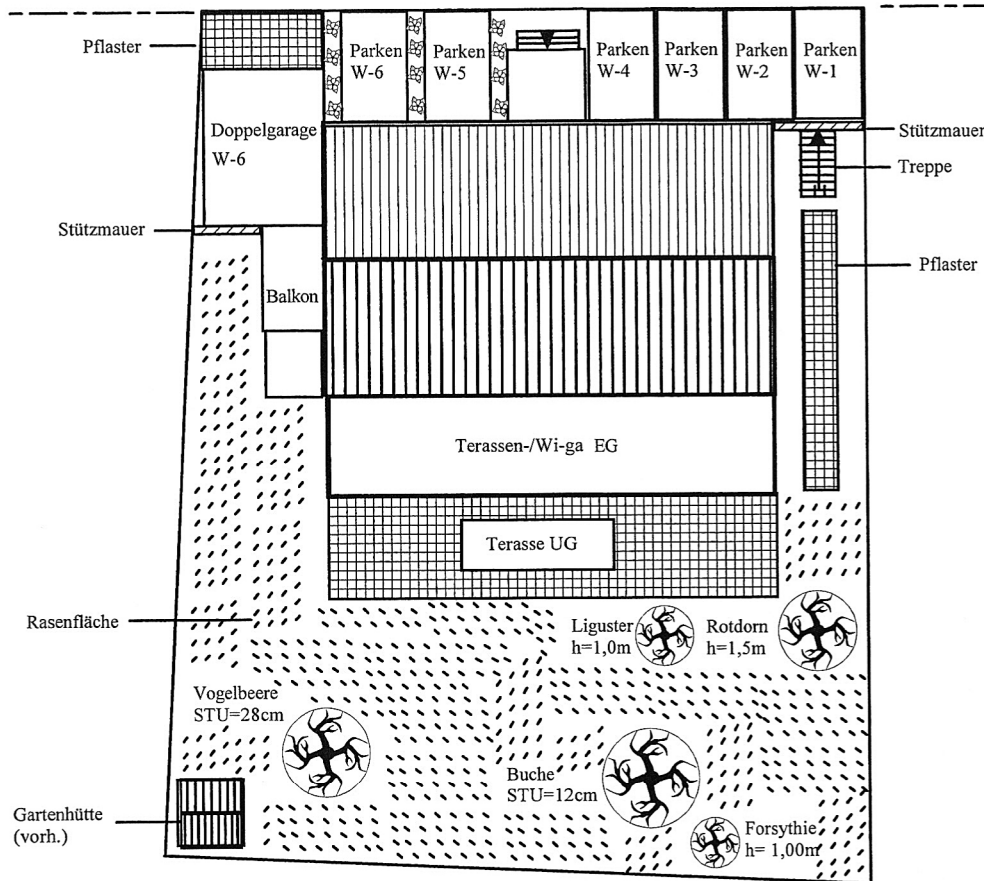


FREIFLÄCHENPLAN

Bauvorhaben	Nachtrag zum Bauantrag vom 07.05.2014 Aktenzeichen: 2014 - 0097		
Bauort:	34128 Kassel, Am Sonnenhang 5 A		
	Gemarkung:	Flur:	Flurstück:
	Harleshausen	13	24/42
Bauherr:	Wiam Kaiyal Ahnatalstraße 18 a, 34128 Kassel		
Architekt:	Dipl.Ing.Andreas Deutschmann Schönfelder Str.37, 34121 kassel		
Maßstab :	1 : 200		
Der Bauherr:	12.10.2015	Der Architekt:	

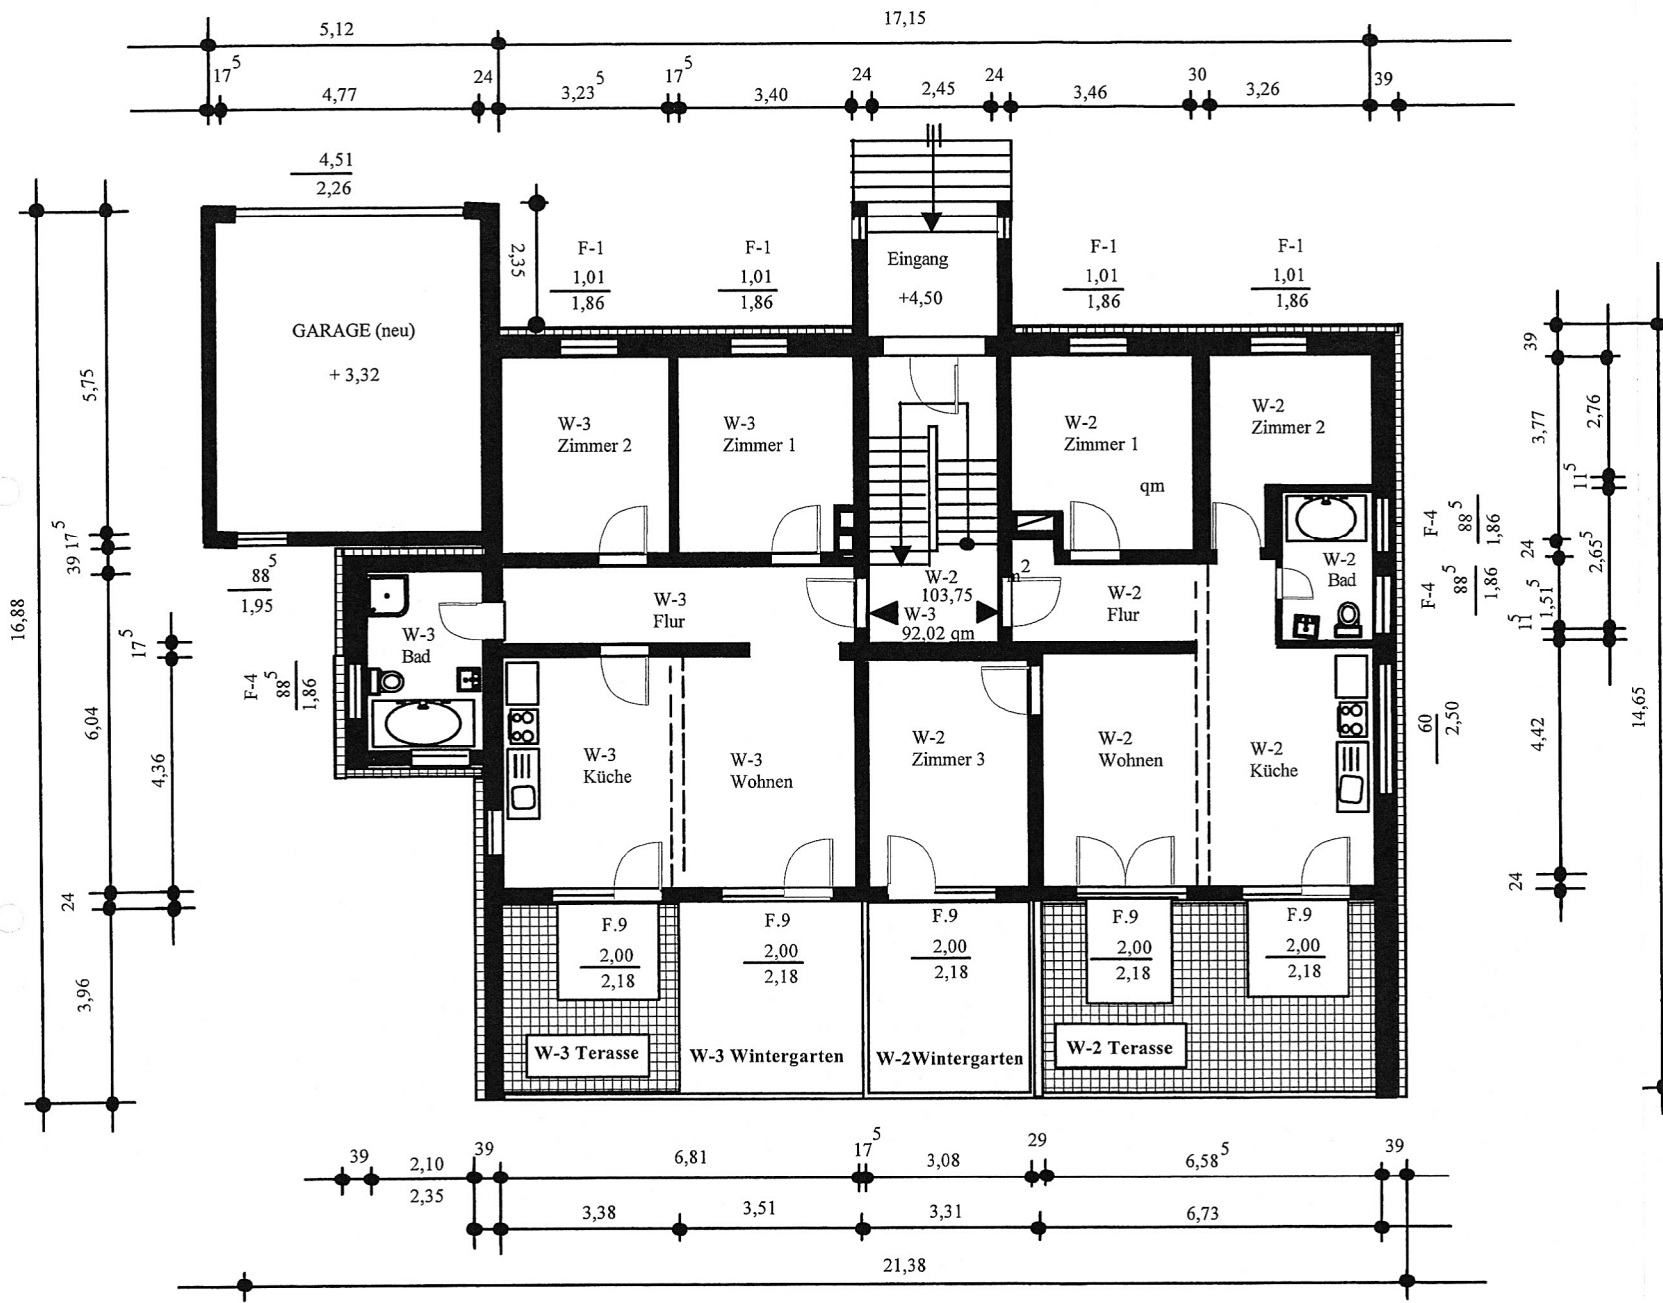


GRUNDRISS EG

Bauvorhaben:	Nachtrag zum Bauantrag vom 07.05.2014 Aktenzeichen: 2014 - 0097		
Bauort:	34128 Kassel, Am Sonnenhang 5 A		
	Gemarkung:	Flur:	Flurstück:
	Harleshausen	13	24/42
Bauherr:	Wiam Kaiyal Ahnatalstraße 18 a, 34128 Kassel		
Architekt :	Dipl.Ing. Andreas Deutschmann Schönfelder Str.37, 34121 Kassel		
Maßstab:			
Der Bauherr:	12.10.2015	Der Architekt:	

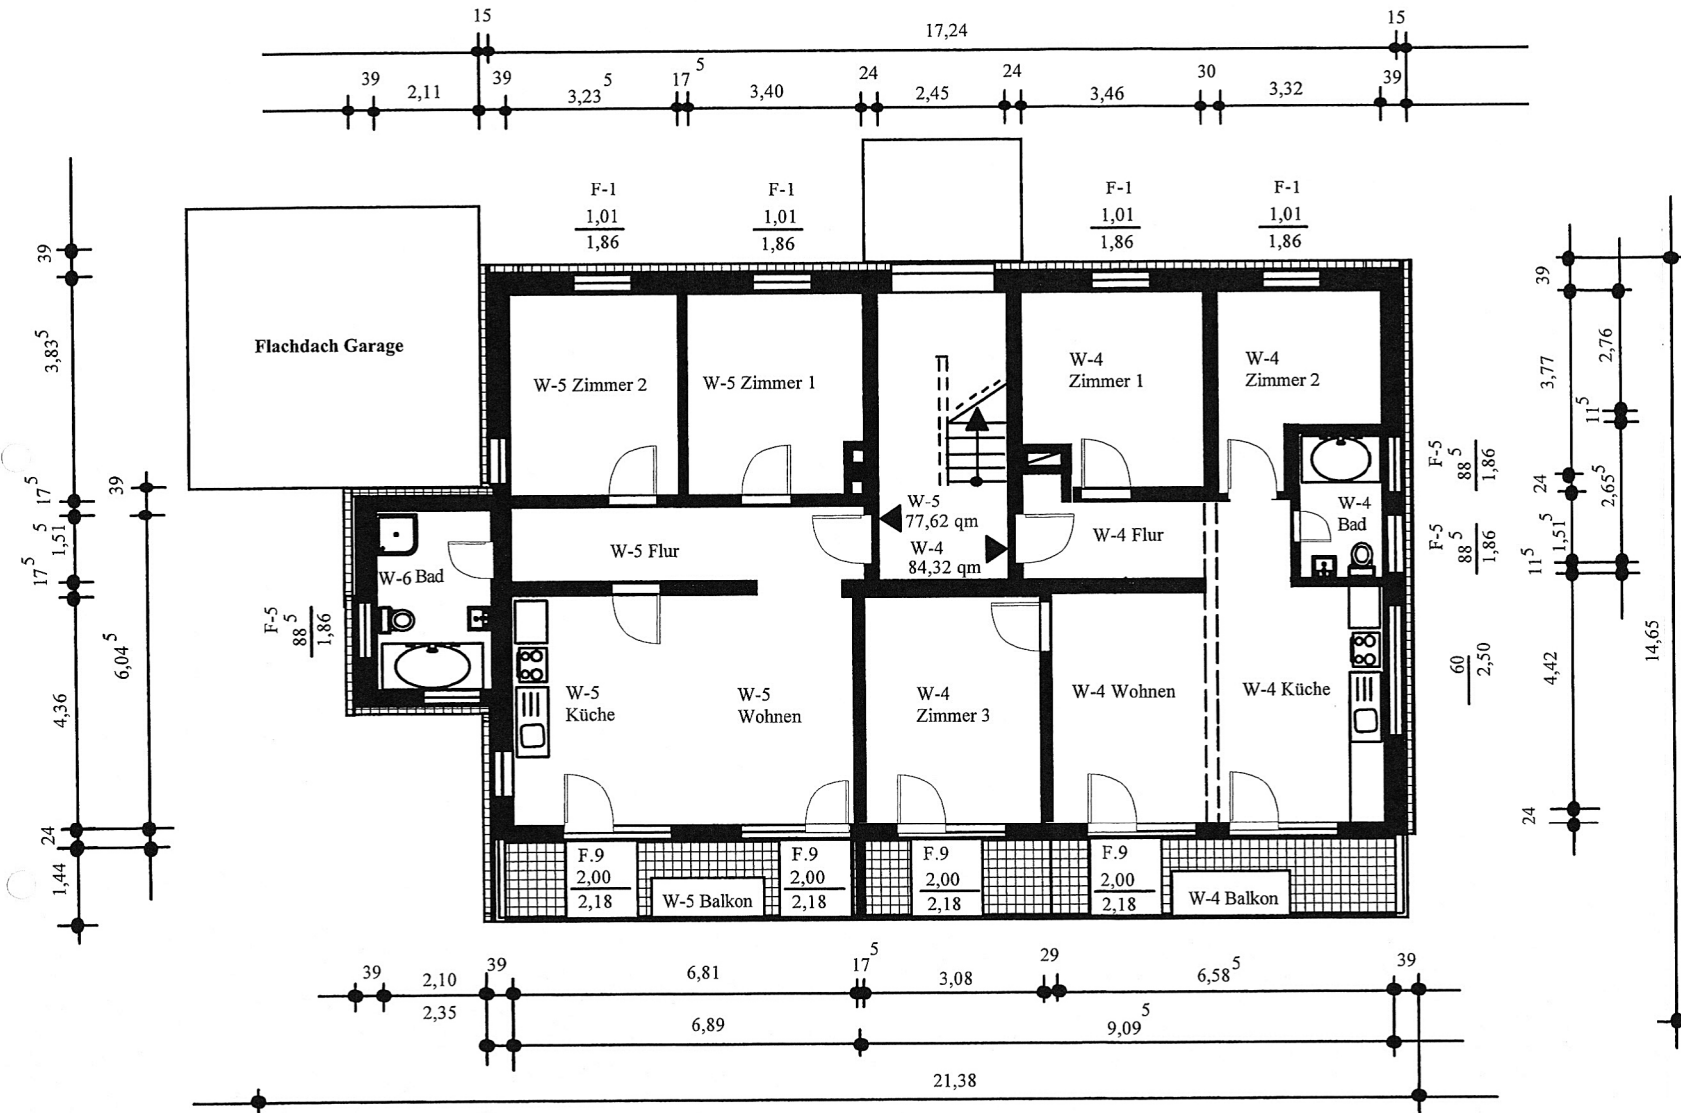


GRUNDRISS 1.OG

Bauvorhaben:	Nachtrag zum Bauantrag vom 07.05.2014 Aktenzeichen: 2014 - 0097		
Bauort:	34128 Kassel, Am Sonnenhang 5 A		
	Gemarkung:	Flur:	Flurstück:
	Harleshausen	13	24/42
Bauherr:	Wiam Kaiyal Ahnatalstraße 18 a, 34128 Kassel		
Architekt :	Dipl.Ing. Andreas Deutschmann Schönfelder Str.37, 34121 Kassel		
Maßstab:			
Der Bauherr:	12.10.2015	Der Architekt:	

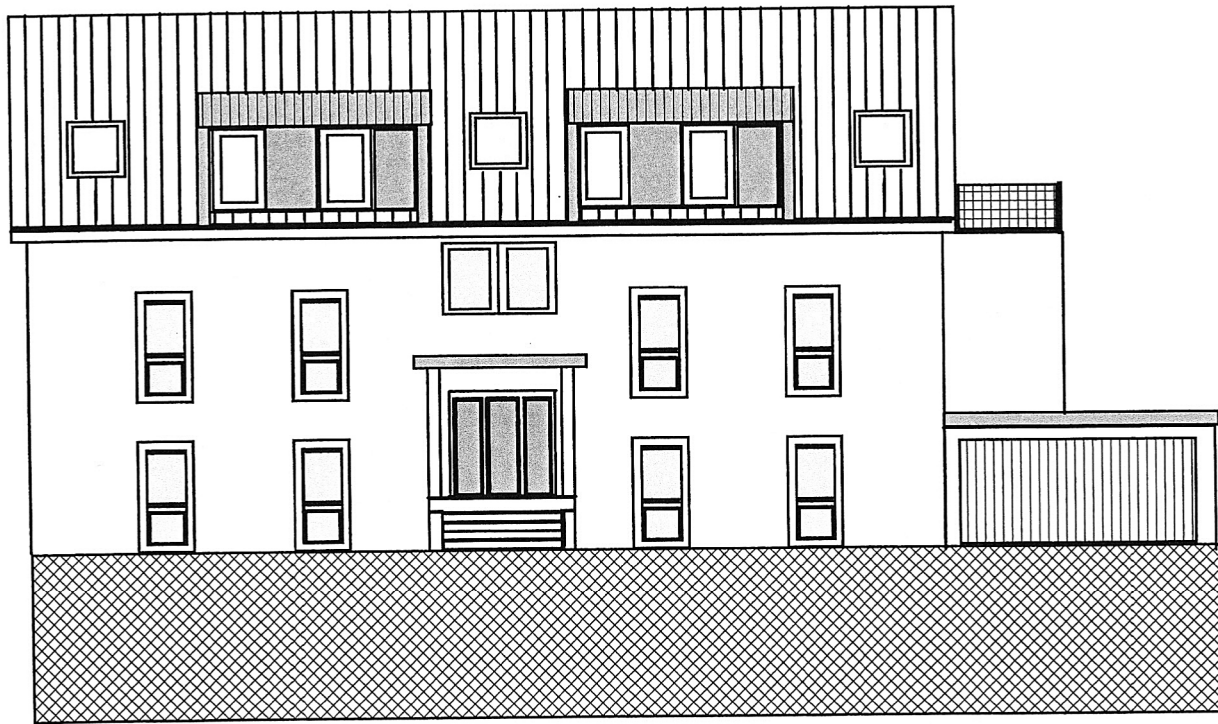


ANSICHT von NORDEN

Bauvorhaben:	Nachtrag zum Bauantrag vom 07.05.2014 Aktenzeichen: 2014 - 0097		
Bauort:	34128 Kassel, Am Sonnenhang 5 A		
	Gemarkung:	Flur:	Flurstück:
	Harleshausen	13	24/42
Bauherr:	Wiam Kaiyal Ahnatalstraße 18 a, 34128 Kassel		
Architekt :	Dipl.Ing.Andreas Deutschmann Schönfelder Str.37, 34121 Kassel		
Maßstab:			
Der Bauherr:	12.10.2015	Der Architekt:	

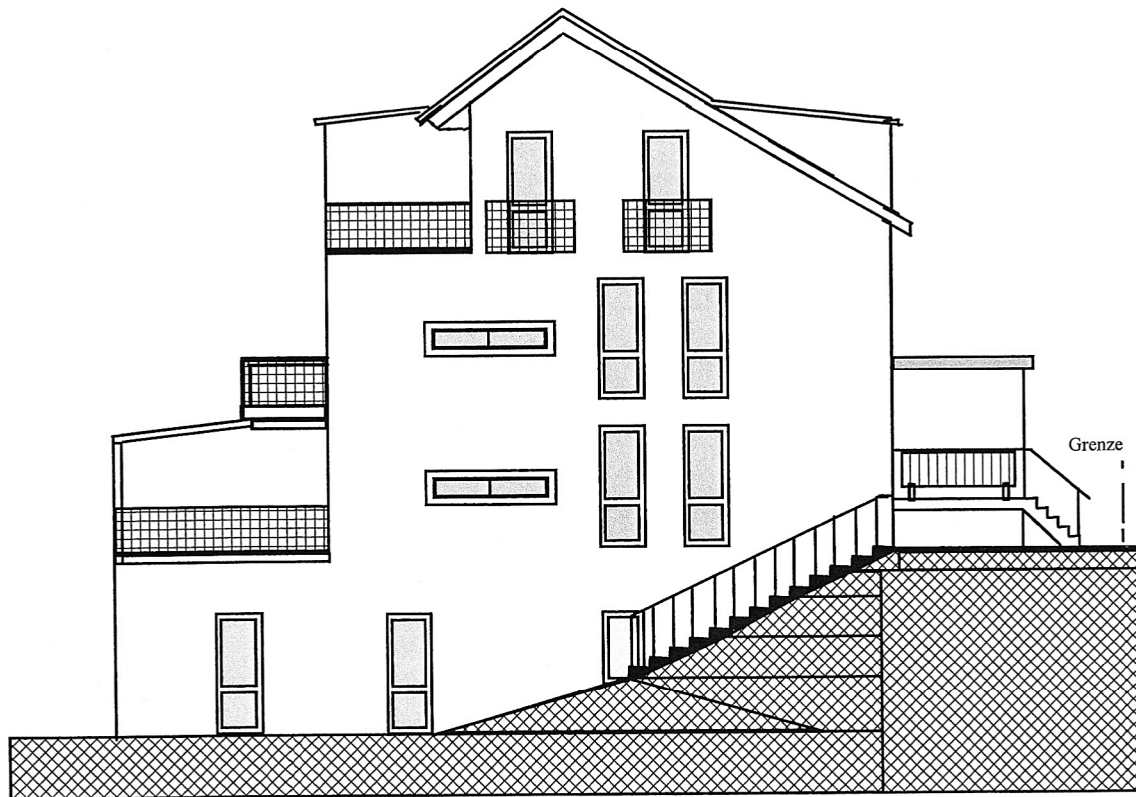

ANSICHT von OSTEN

Bauvorhaben:	Nachtrag zum Bauantrag vom 07.05.2014 Aktenzeichen: 2014 - 0097		
Bauort:	34128 Kassel, Am Sonnenhang 5 A		
	Gemarkung:	Flur:	Flurstück:
	Harleshäusen	13	24/42
Bauherr:	Wiam Kaiyal Ahnatalstraße 18 a, 34128 Kassel		
Architekt :	Dipl.Ing.Andreas Deutschmann Schönfelder Str.37, 34121 Kassel		
Maßstab:			
Der Bauherr:	12.10.2015	Der Architekt:	

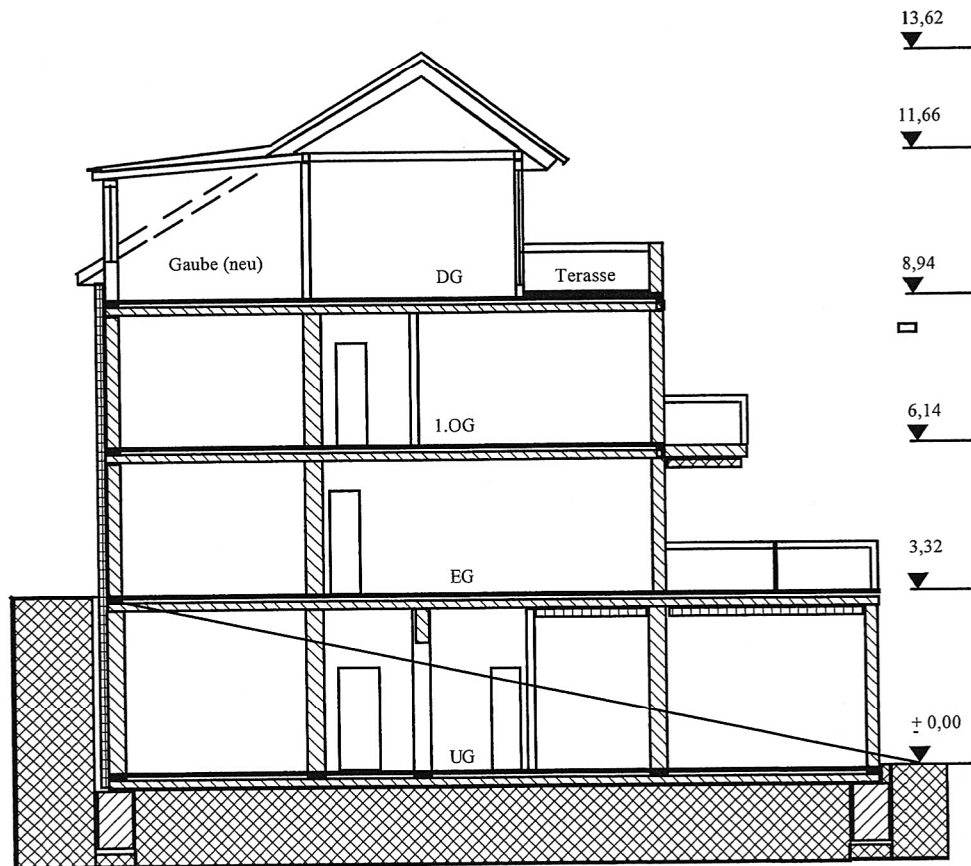


SCHNITT A-A

Bauvorhaben:	Nachtrag zum Bauantrag vom 07.05.2014 AktENZEICHEN: 2014 - 0097		
Bauort:	34128 Kassel, Am Sonnenhang 5 A		
	Gemarkung:	Flur:	Flurstück:
	Harleshausen	13	24/42
Bauherr:	Wiam Kaiyal Ahnatalstraße 18 a, 34128 Kassel		
Architekt :	Dipl.Ing.Andreas Deutschmann Schönfelder Str.37, 34121 Kassel		
Maßstab:			
Der Bauherr:	12.10.2015	Der Architekt:	



Ansicht v. Süden

Bauvorhaben:	Nachtrag zum Bauantrag vom 07.05.2014 Aktenzeichen: 2014 - 0097		
Bauort:	34128 Kassel, Am Sonnenhang 5 A		
	Gemarkung:	Flur:	Flurstück:
	Harleshausen	13	24/42
Bauherr:	Wiam Kaiyal Ahnatalstraße 18 a, 34128 Kassel		
Architekt :	Dipl.Ing. Andreas Deutschmann Schönfelder Str.37, 34121 Kassel		
Maßstab:			
Der Bauherr:	12.10.2015	Der Architekt:	

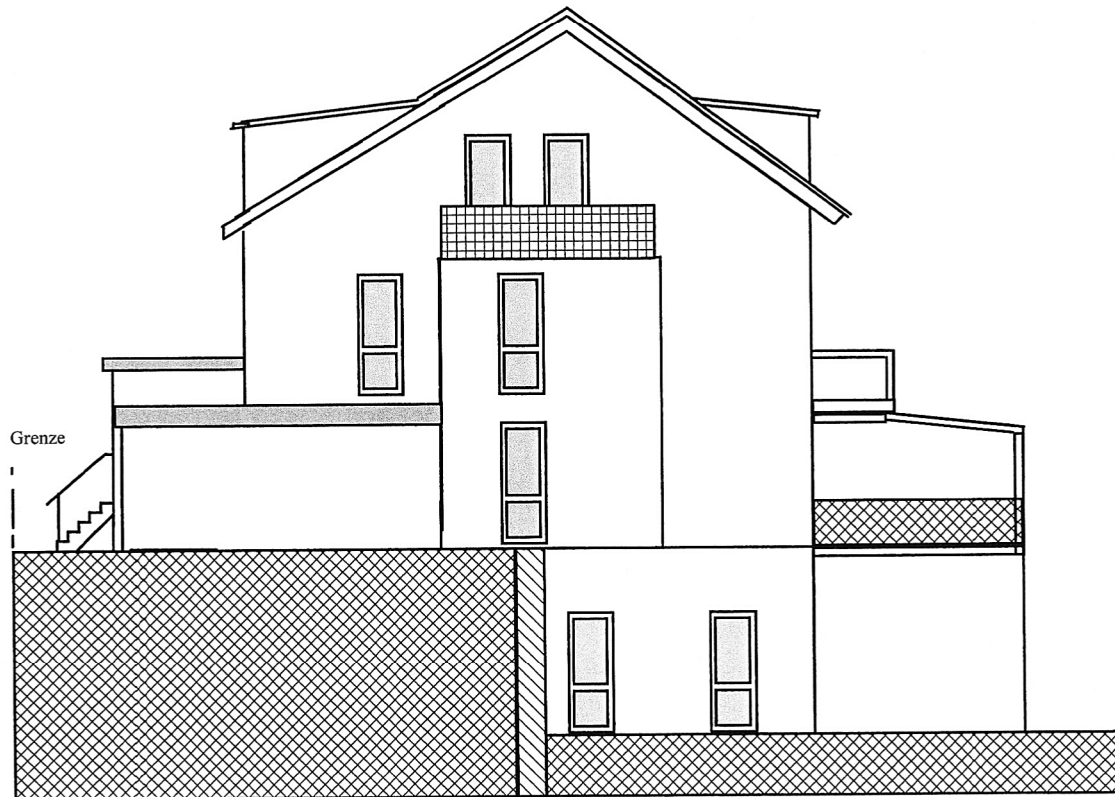

ANSICHT von WESTEN

Bauvorhaben:	Nachtrag zum Bauantrag vom 07.05.2014 Aktenzeichen: 2014 - 0097		
Bauort:	34128 Kassel, Arn Sonnenhang 5 A		
	Gemarkung:	Flur:	Flurstück:
	Harleshausen	13	24/42
Bauherr:	Wiam Kaiyal Ahnatalstraße 18 a, 34128 Kassel		
Architekt :	Dipl.Ing.Andreas Deutschmann Schönfelder Str.37, 34121 Kassel		
Maßstab:			
Der Bauherr:	12.10.2015	Der Architekt:	