


# ÖBERGESCHOSS-GRUNDRI

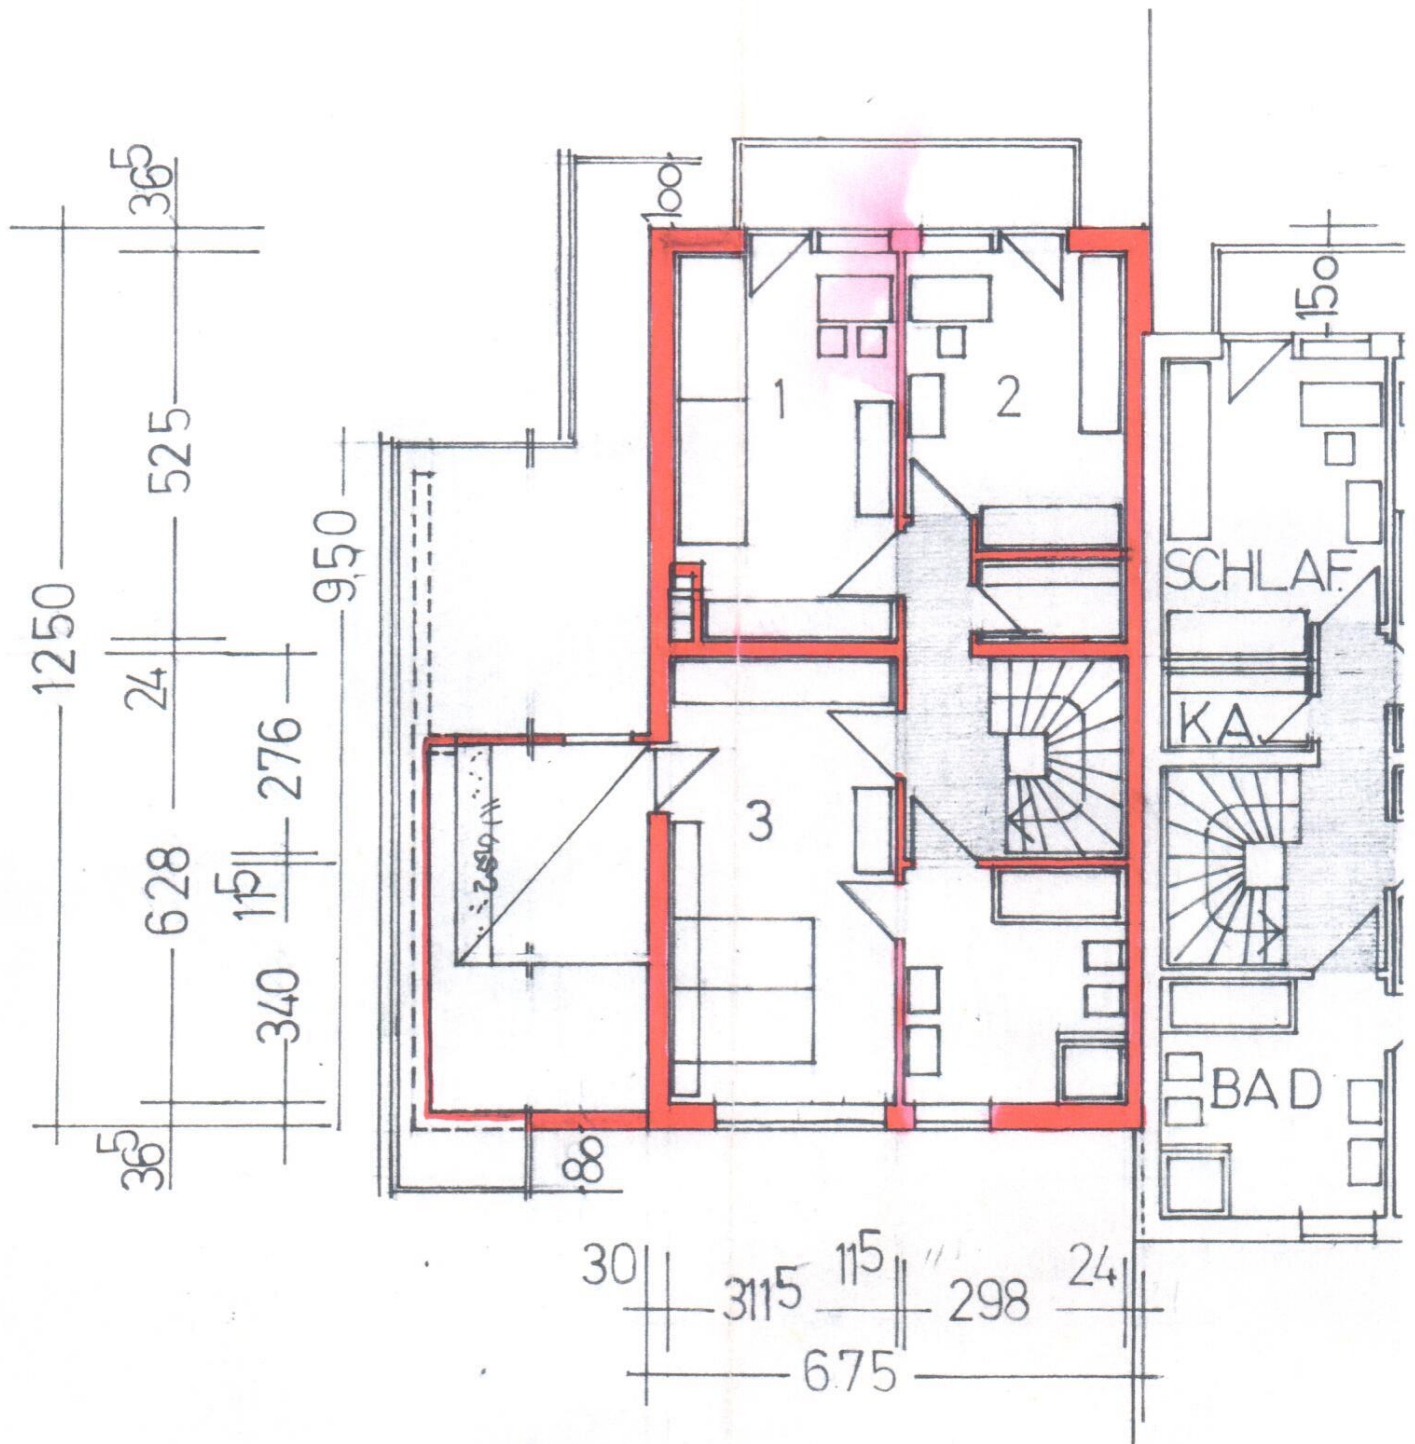

NACHBARN:

NEUBAU EINFAMILIENHAUS MI  
IN BURGHAUSEN UNGHAUSER  
MASSTAB 1:100

BAUHERR UND VEFASSER:  
ARCHITEKT HELMUT AIGNER