



Vermessungs- und Katasterverwaltung Niedersachsen

Gemeinde: Bad Münder a.Deister, Stadt
Gemarkung: Eimbeckhausen
Flur: 1 Flurstück: 118/69


Liegenschaftskarte 1:1000

Standardpräsentation

Erstellt am 10.10.2024
Aktualität der Daten 05.10.2024

N = 5787529

E = 32528909

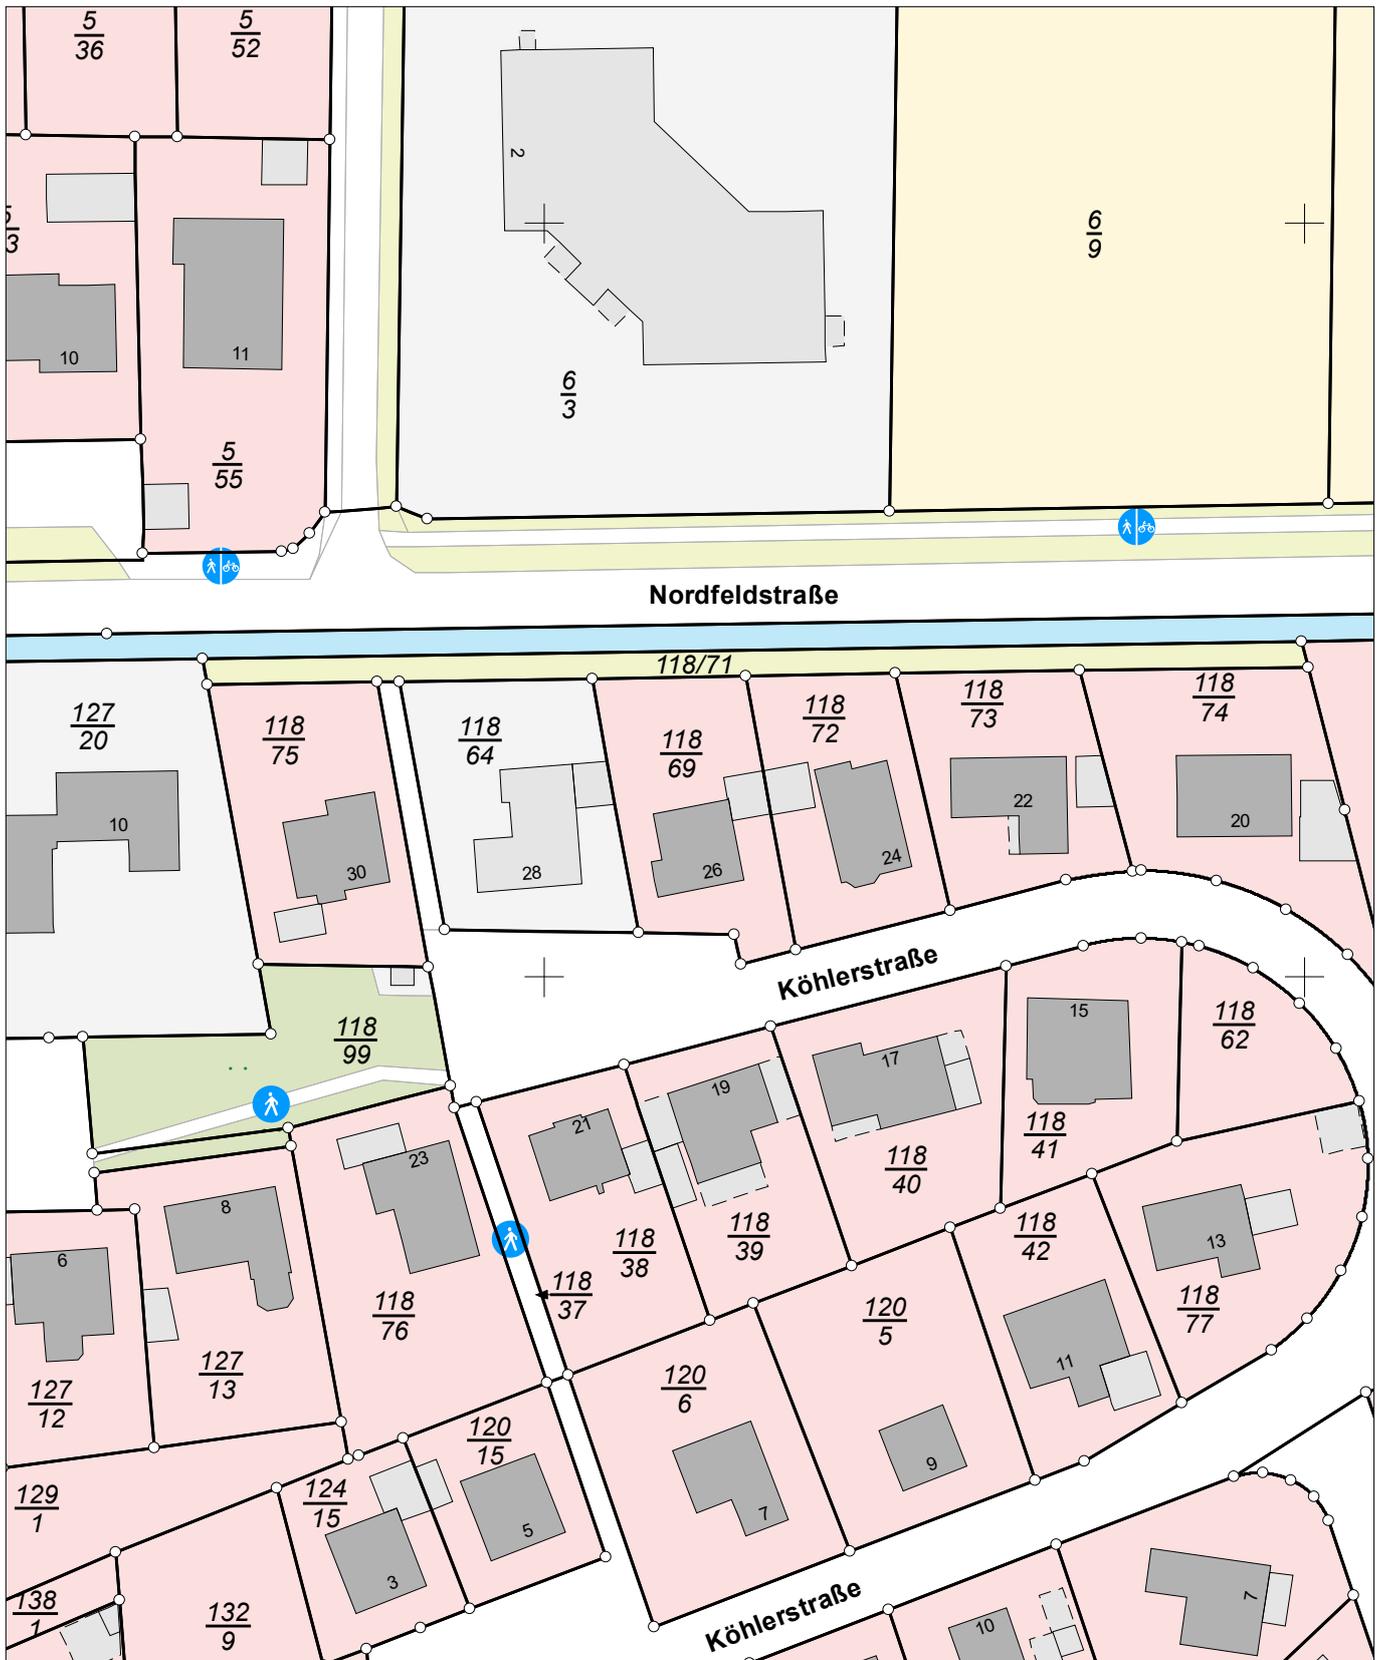

E = 32528729

N = 5787309

Maßstab 1:1000 0 10 20 30 Meter

Verantwortlich für den Inhalt:

Landesamt für Geoinformation und Landesvermessung Niedersachsen
Regionaldirektion Hameln-Hannover - Katasteramt Hameln -
Falkestraße 11
31785 Hameln

Bereitgestellt durch:

ÖbVI Martin Balke
ÖbVI Franziska Westphal
Bahnhofstraße 30
31832 Springe

Zeichen:

Bei einer Verwertung für nichteigene oder wirtschaftliche Zwecke oder einer öffentlichen Wiedergabe sind die Allgemeinen Geschäfts- und Nutzungsbedingungen (AGNB) zu beachten; ggf. sind erforderliche Nutzungsrechte über einen zusätzlich mit der für den Inhalt verantwortlichen Behörde abzuschließenden Nutzungsvertrag zu erwerben.