


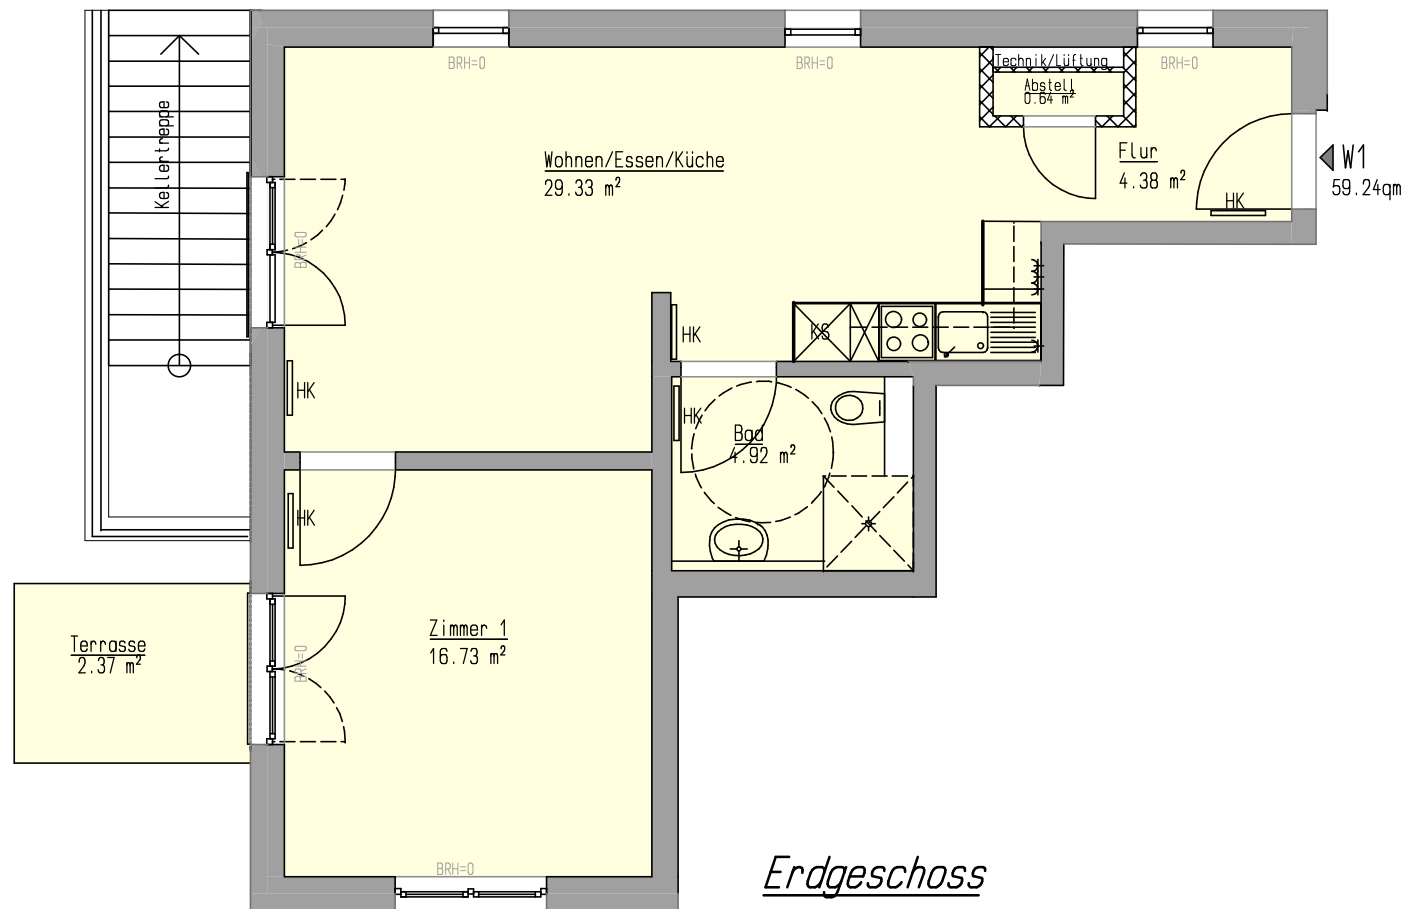

Erdgeschoss

Wohnung 1

Flur: 4,38qm

Abstell: 0,64qm

Wohnen/Essen/Küche: 29,33qm

Bad: 4,92qm

Zimmer: 16,73qm

Terrasse 1/2: 2,37qm

Wohnung 1 gesamt: 59,24qm