


Grundriß Ferd.-Freiligrath-Str. 12, 01454 Radeberg

Zum Ausdruck Seitenanpassung auf
"Keine" setzen

Maßstab 1 : 100

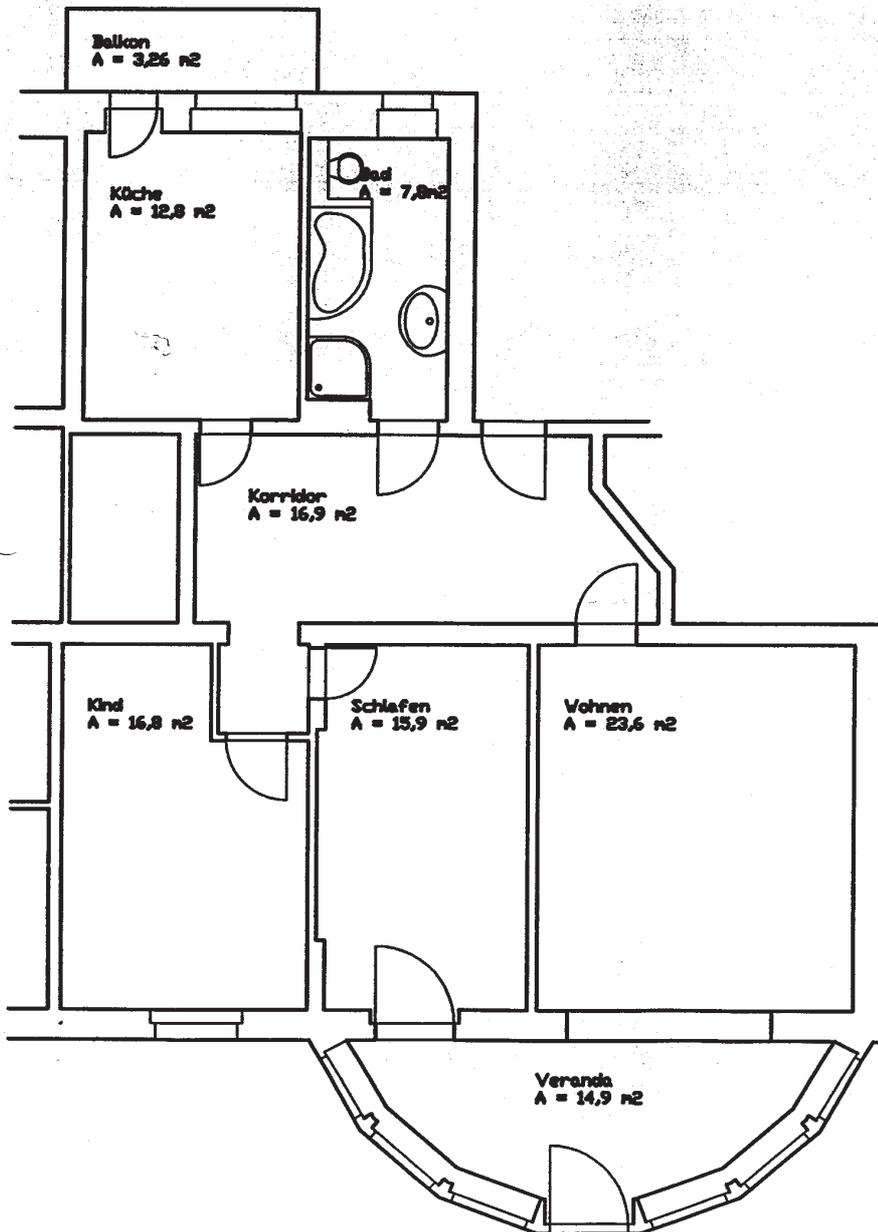

Maßstab:

1 : 100