




Lage

(Reihenhaus, Garage samt Vorplatz und weiterer Außenabstellplatz)

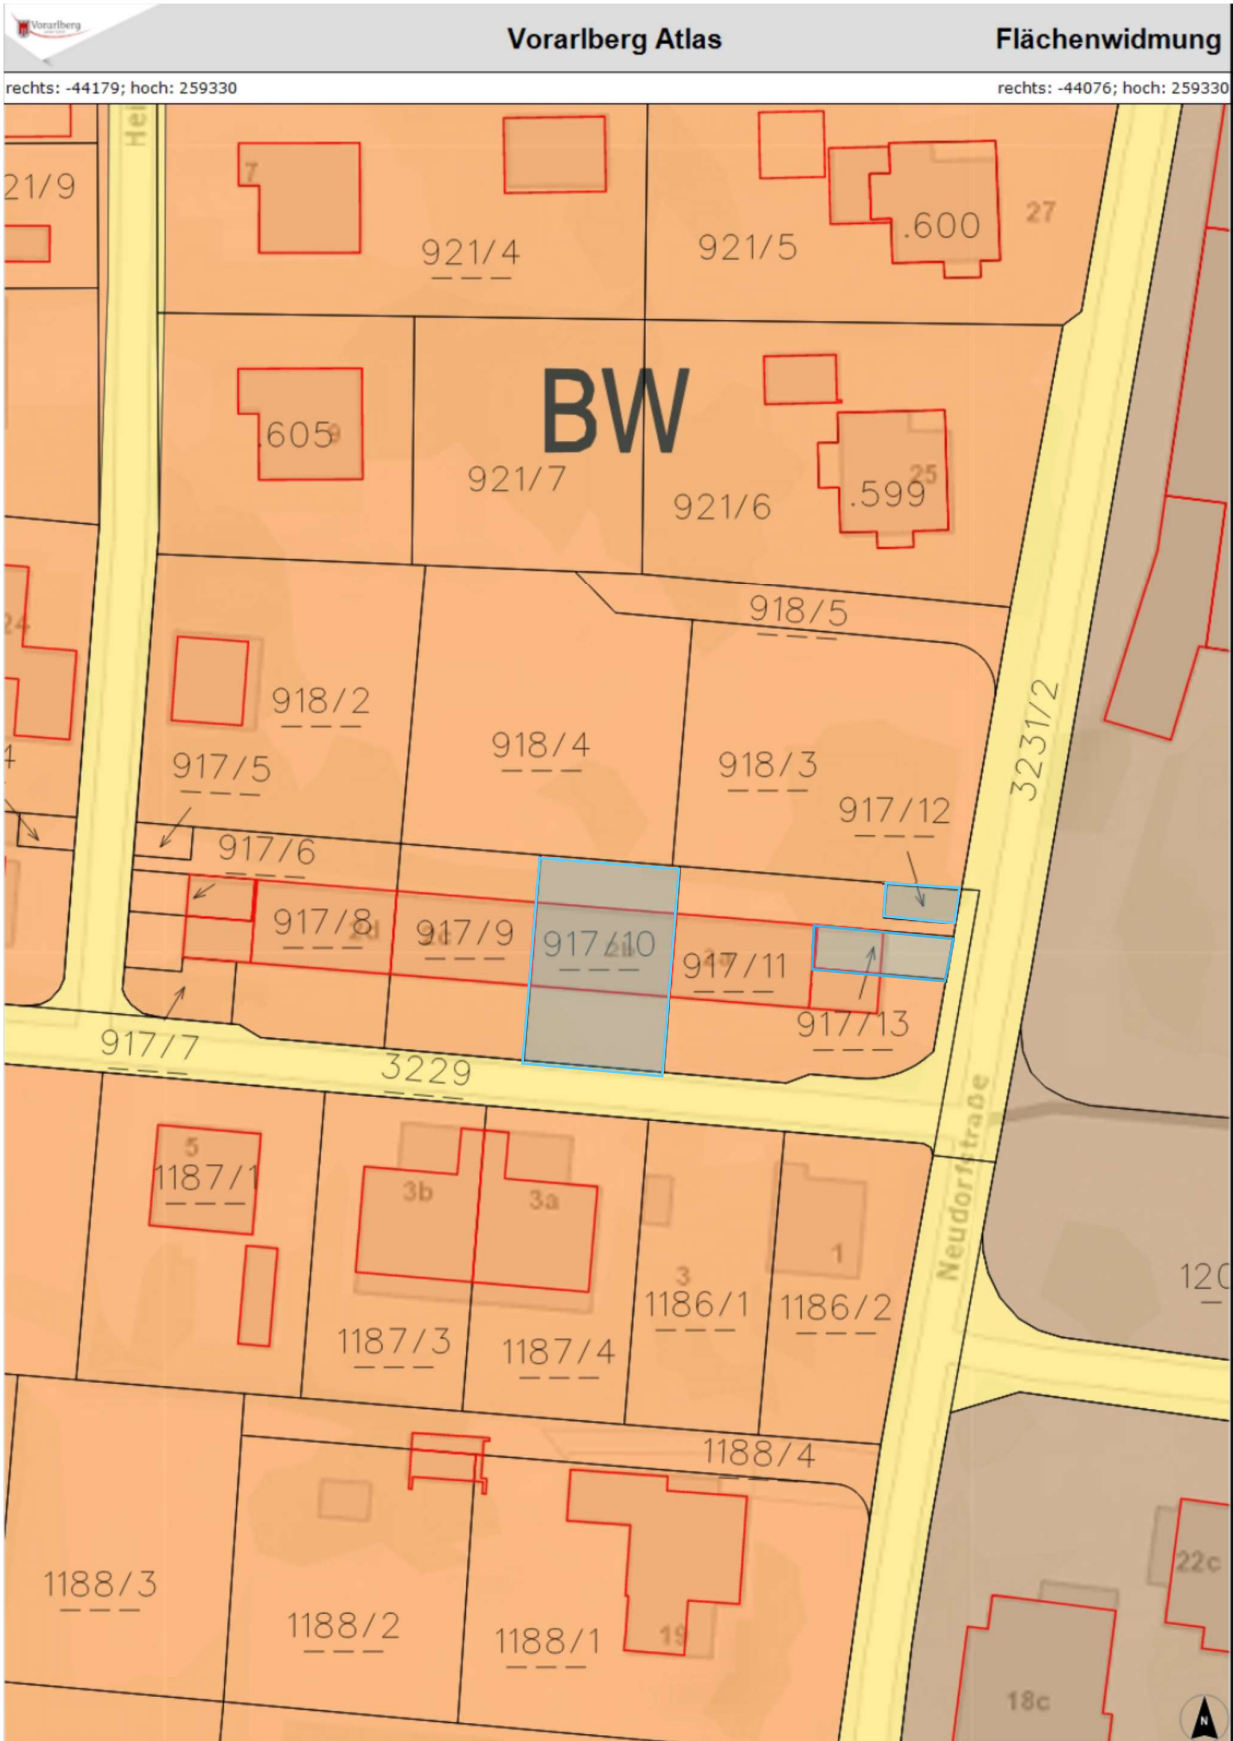

Flächenwidmung (Baufläche-Wohngebiet)