




SONDERWUNSCH BAD/WC:

EIN GETRENNTES BAD/WC (STRICHLIERT DARGESTELLT)
 ENTSPRICHT DER OIB 4 „ANPASSBARE WOHNUNGEN“.

TOP A05 - 1.OBERGESCHOSS

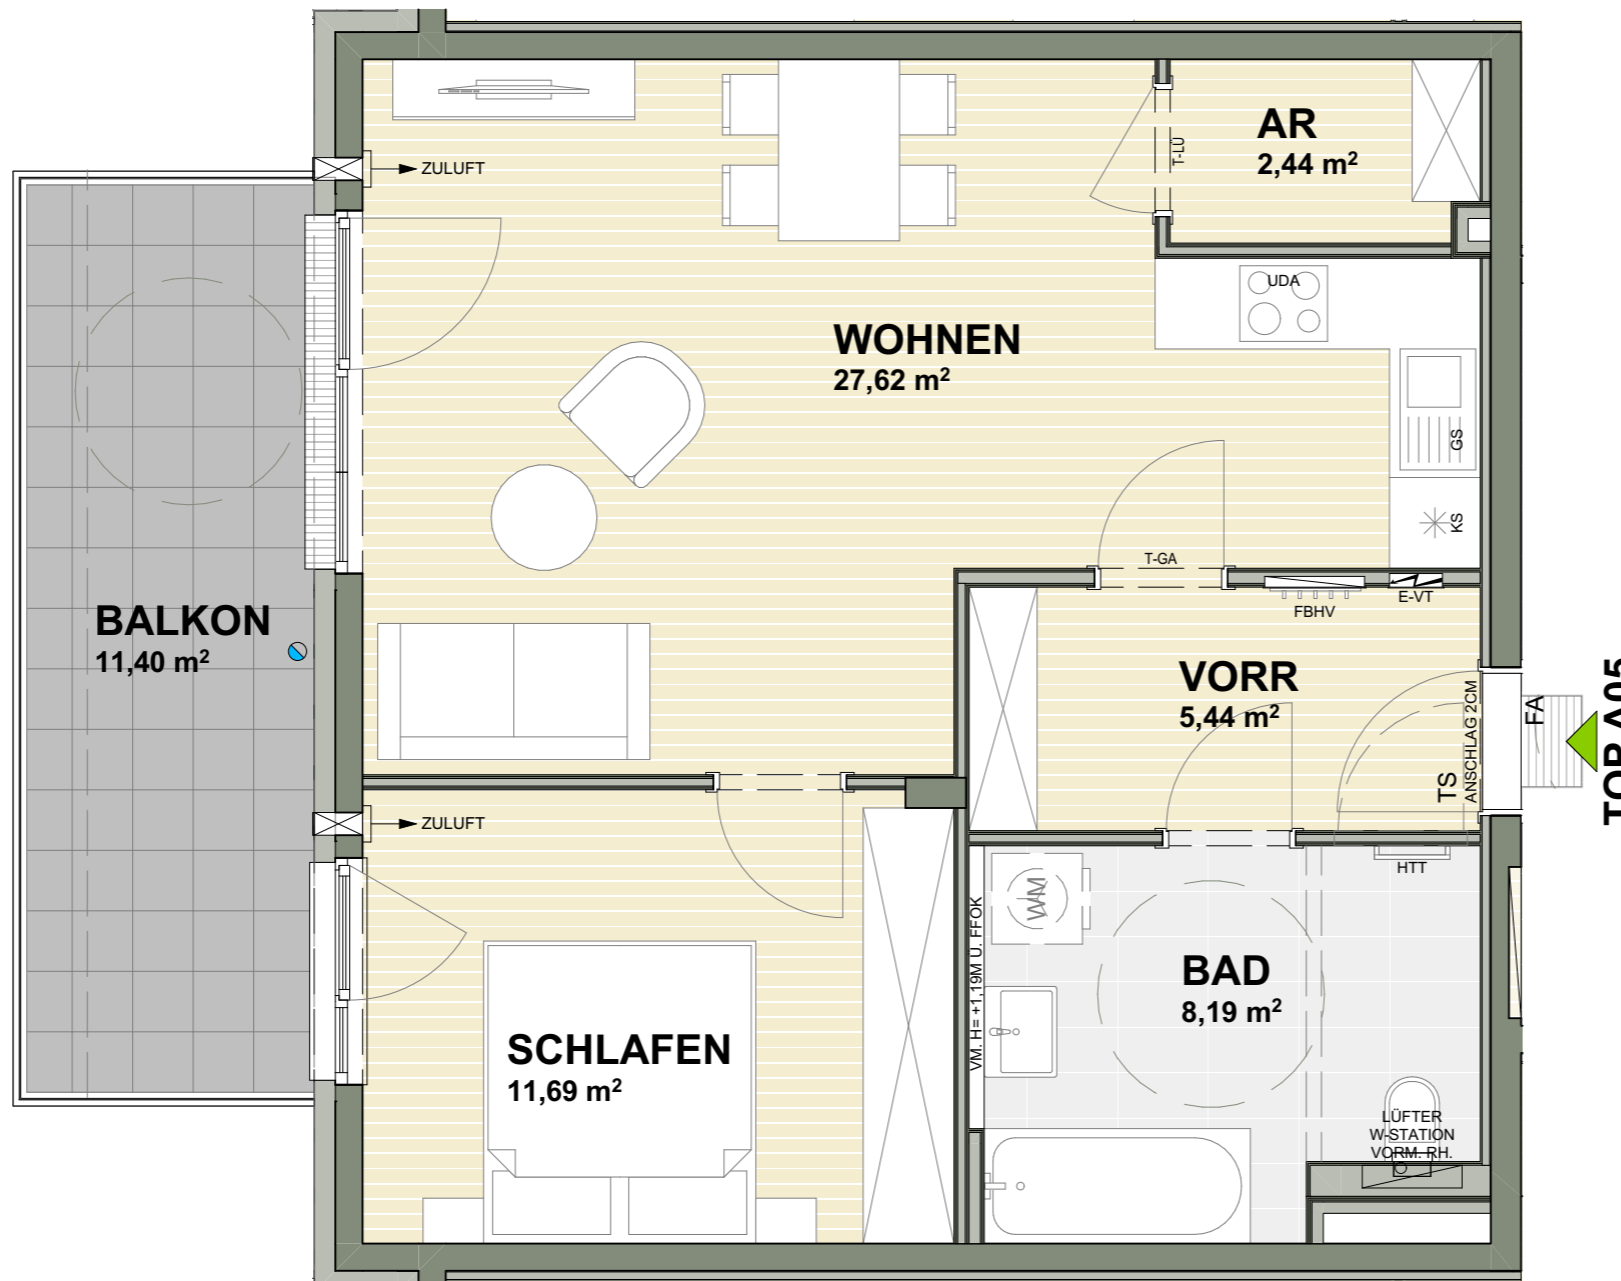

2 Zimmer	
AR	2,44 m ²
BAD	8,19 m ²
SCHLAFEN	11,69 m ²
VORR	5,44 m ²
WOHNEN	27,62 m ²
NUTZFLÄCHE	55,38 m²
BALKON	11,40 m ²
GESAMTFLÄCHE	66,93 m²

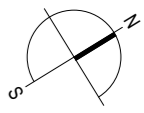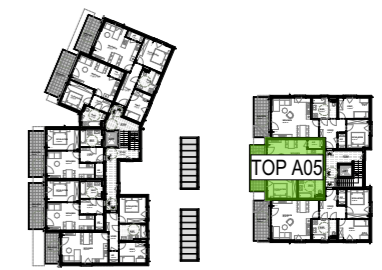

BEI DIESER PLANLICHEN ABBILDUNG HANDELT ES SICH
 UM EINE SCHEMATISCHE DARSTELLUNG; GÜLTIG IST DAS
 NATURMASS; DIE MÖBLIERUNG IST VORSCHLAG DES
 BAUTRÄGERS UND NICHT IM KAUFPREIS ENTHALTEN

M 1:50



31.05.2024