

Vermessungsverwaltung Baden-Württemberg

Landratsamt Karlsruhe Vermessungsbehörde

Kriegsstraße 100
76133 Karlsruhe

Auszug aus dem Liegenschaftskataster


Liegenschaftskarte 1:500

Erstellt am 16.09.2025

Flurstück: 7618/3
Flur: -
Gemarkung: Oberderdingen

Gemeinde:
Kreis:
Regierungsbezirk:

Oberderdingen
Karlsruhe
Karlsruhe

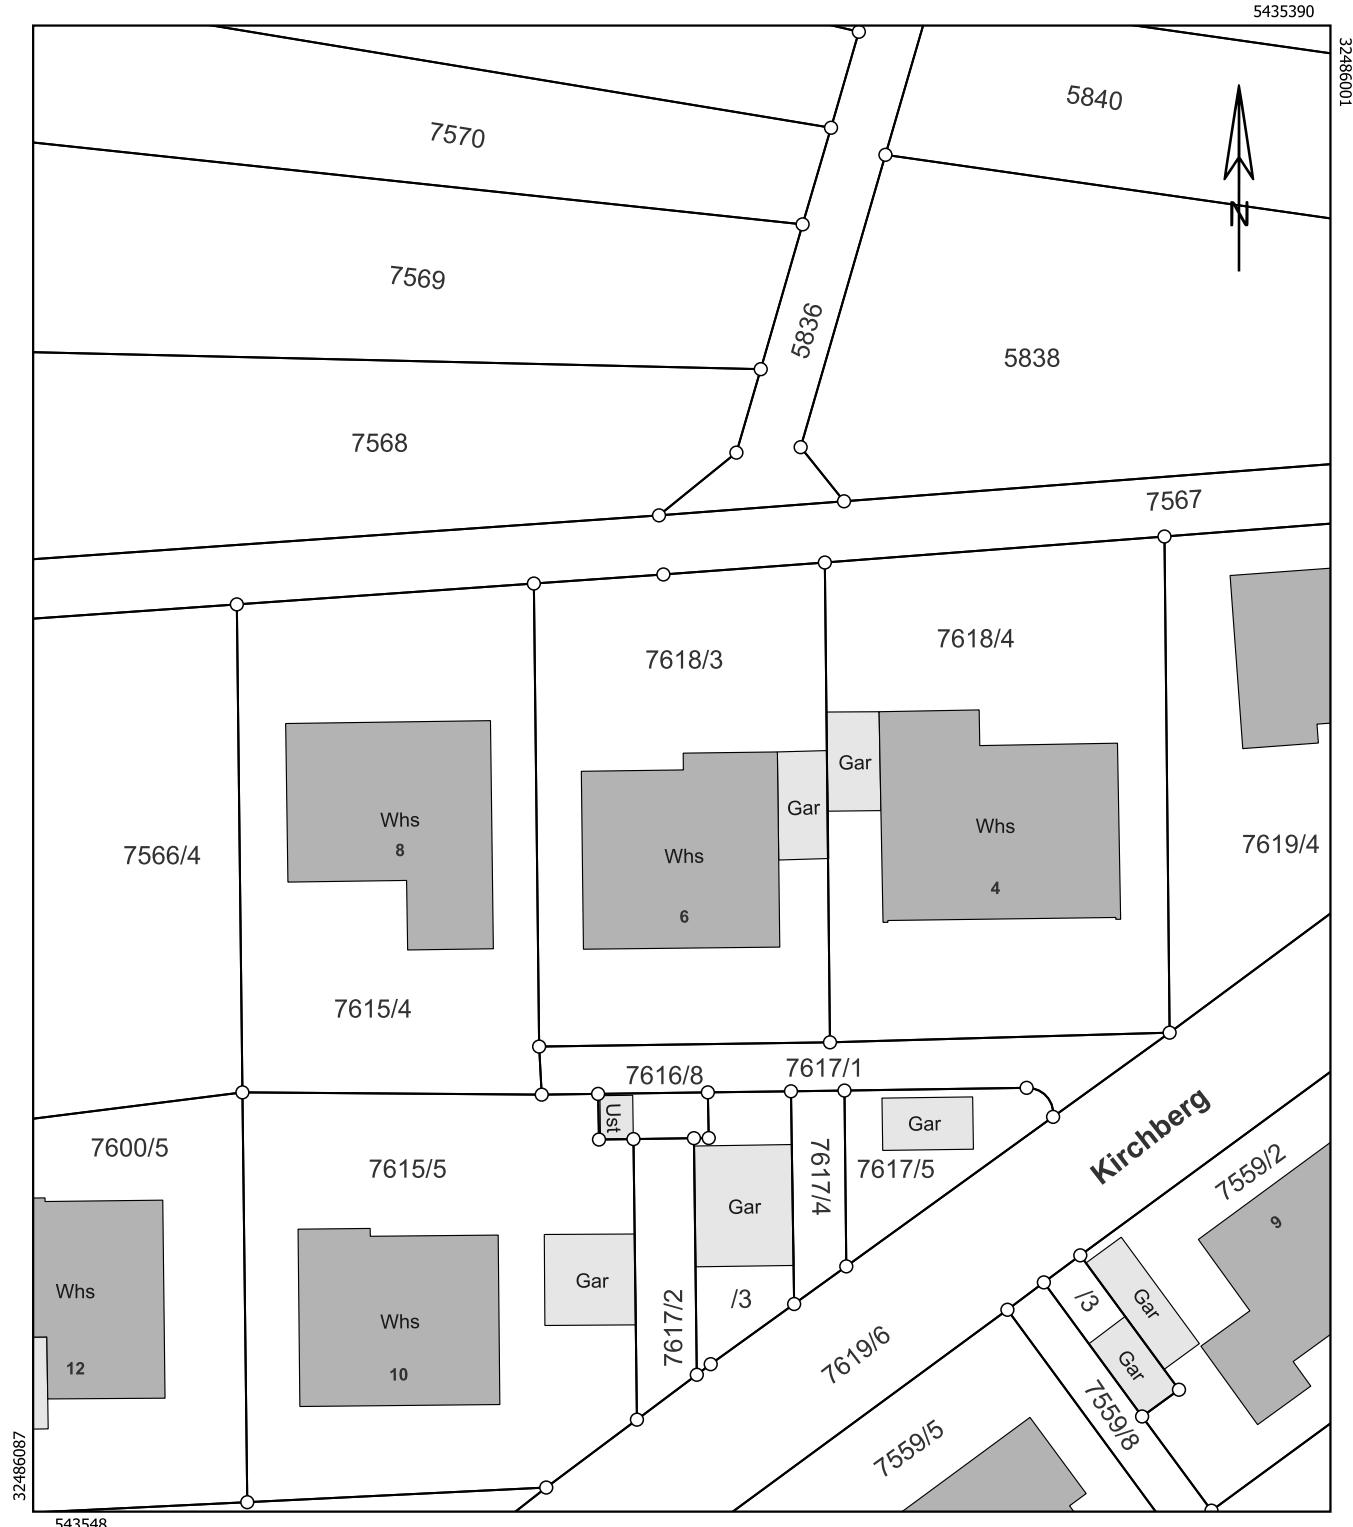

Maßstab 1:500



Die Geobasisinformationen des Liegenschaftskatasters unterliegen dem Verwendungsvorbehalt nach § 2 Abs. 3 und 4 des Vermessungsgesetzes vom 1. Juli 2004 (GBI, S. 469, 509) in der derzeit gültigen Fassung. Sie dürfen vom Empfänger nur für den Zweck verwendet werden, zu dem sie übermittelt worden sind. Eine Verwendung für andere Zwecke ist nur zulässig, wenn die Vermessungsbehörde eingewilligt hat.