

Grundstücksfläche
3029 m²

Bruttogeschossflächen
224 m² DG
+450 m² 1.OG
+433 m² EG
1.107 m²
+450 m² KG



Gesamtübersicht

Projektstudie Maria Enzersdorf

Schulplatz 1 2344 Maria Enzersdorf

M 1:400



Dachgeschoss

Projektstudie Maria Enzersdorf

Schulplatz 1 2344 Maria Enzersdorf

M 1:400



BGF
450,57 m²





Erdgeschoss

Projektstudie Maria Enzersdorf

Schulplatz 1 2344 Maria Enzersdorf

M 1:400

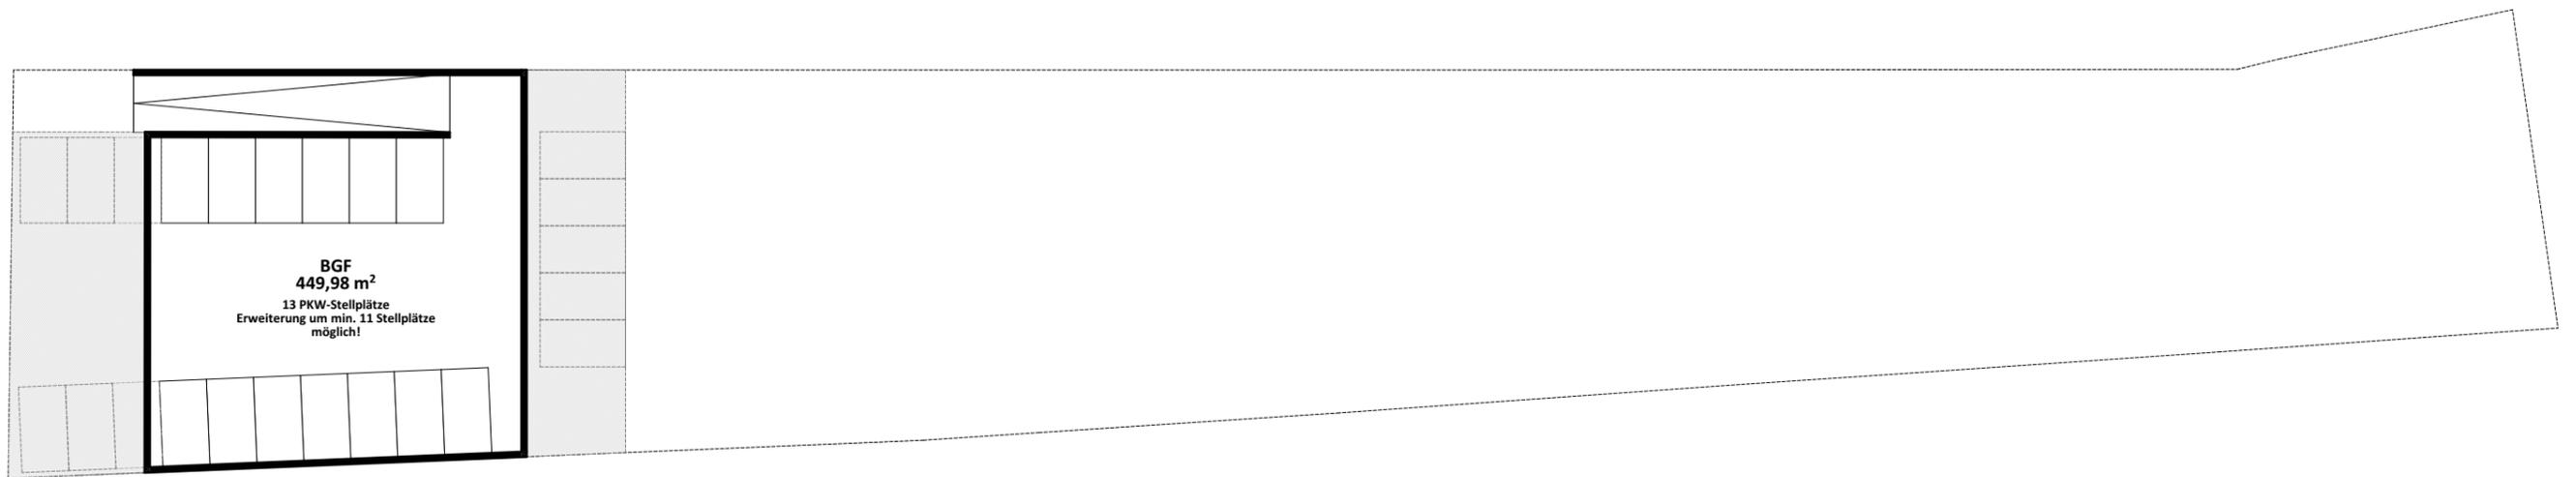

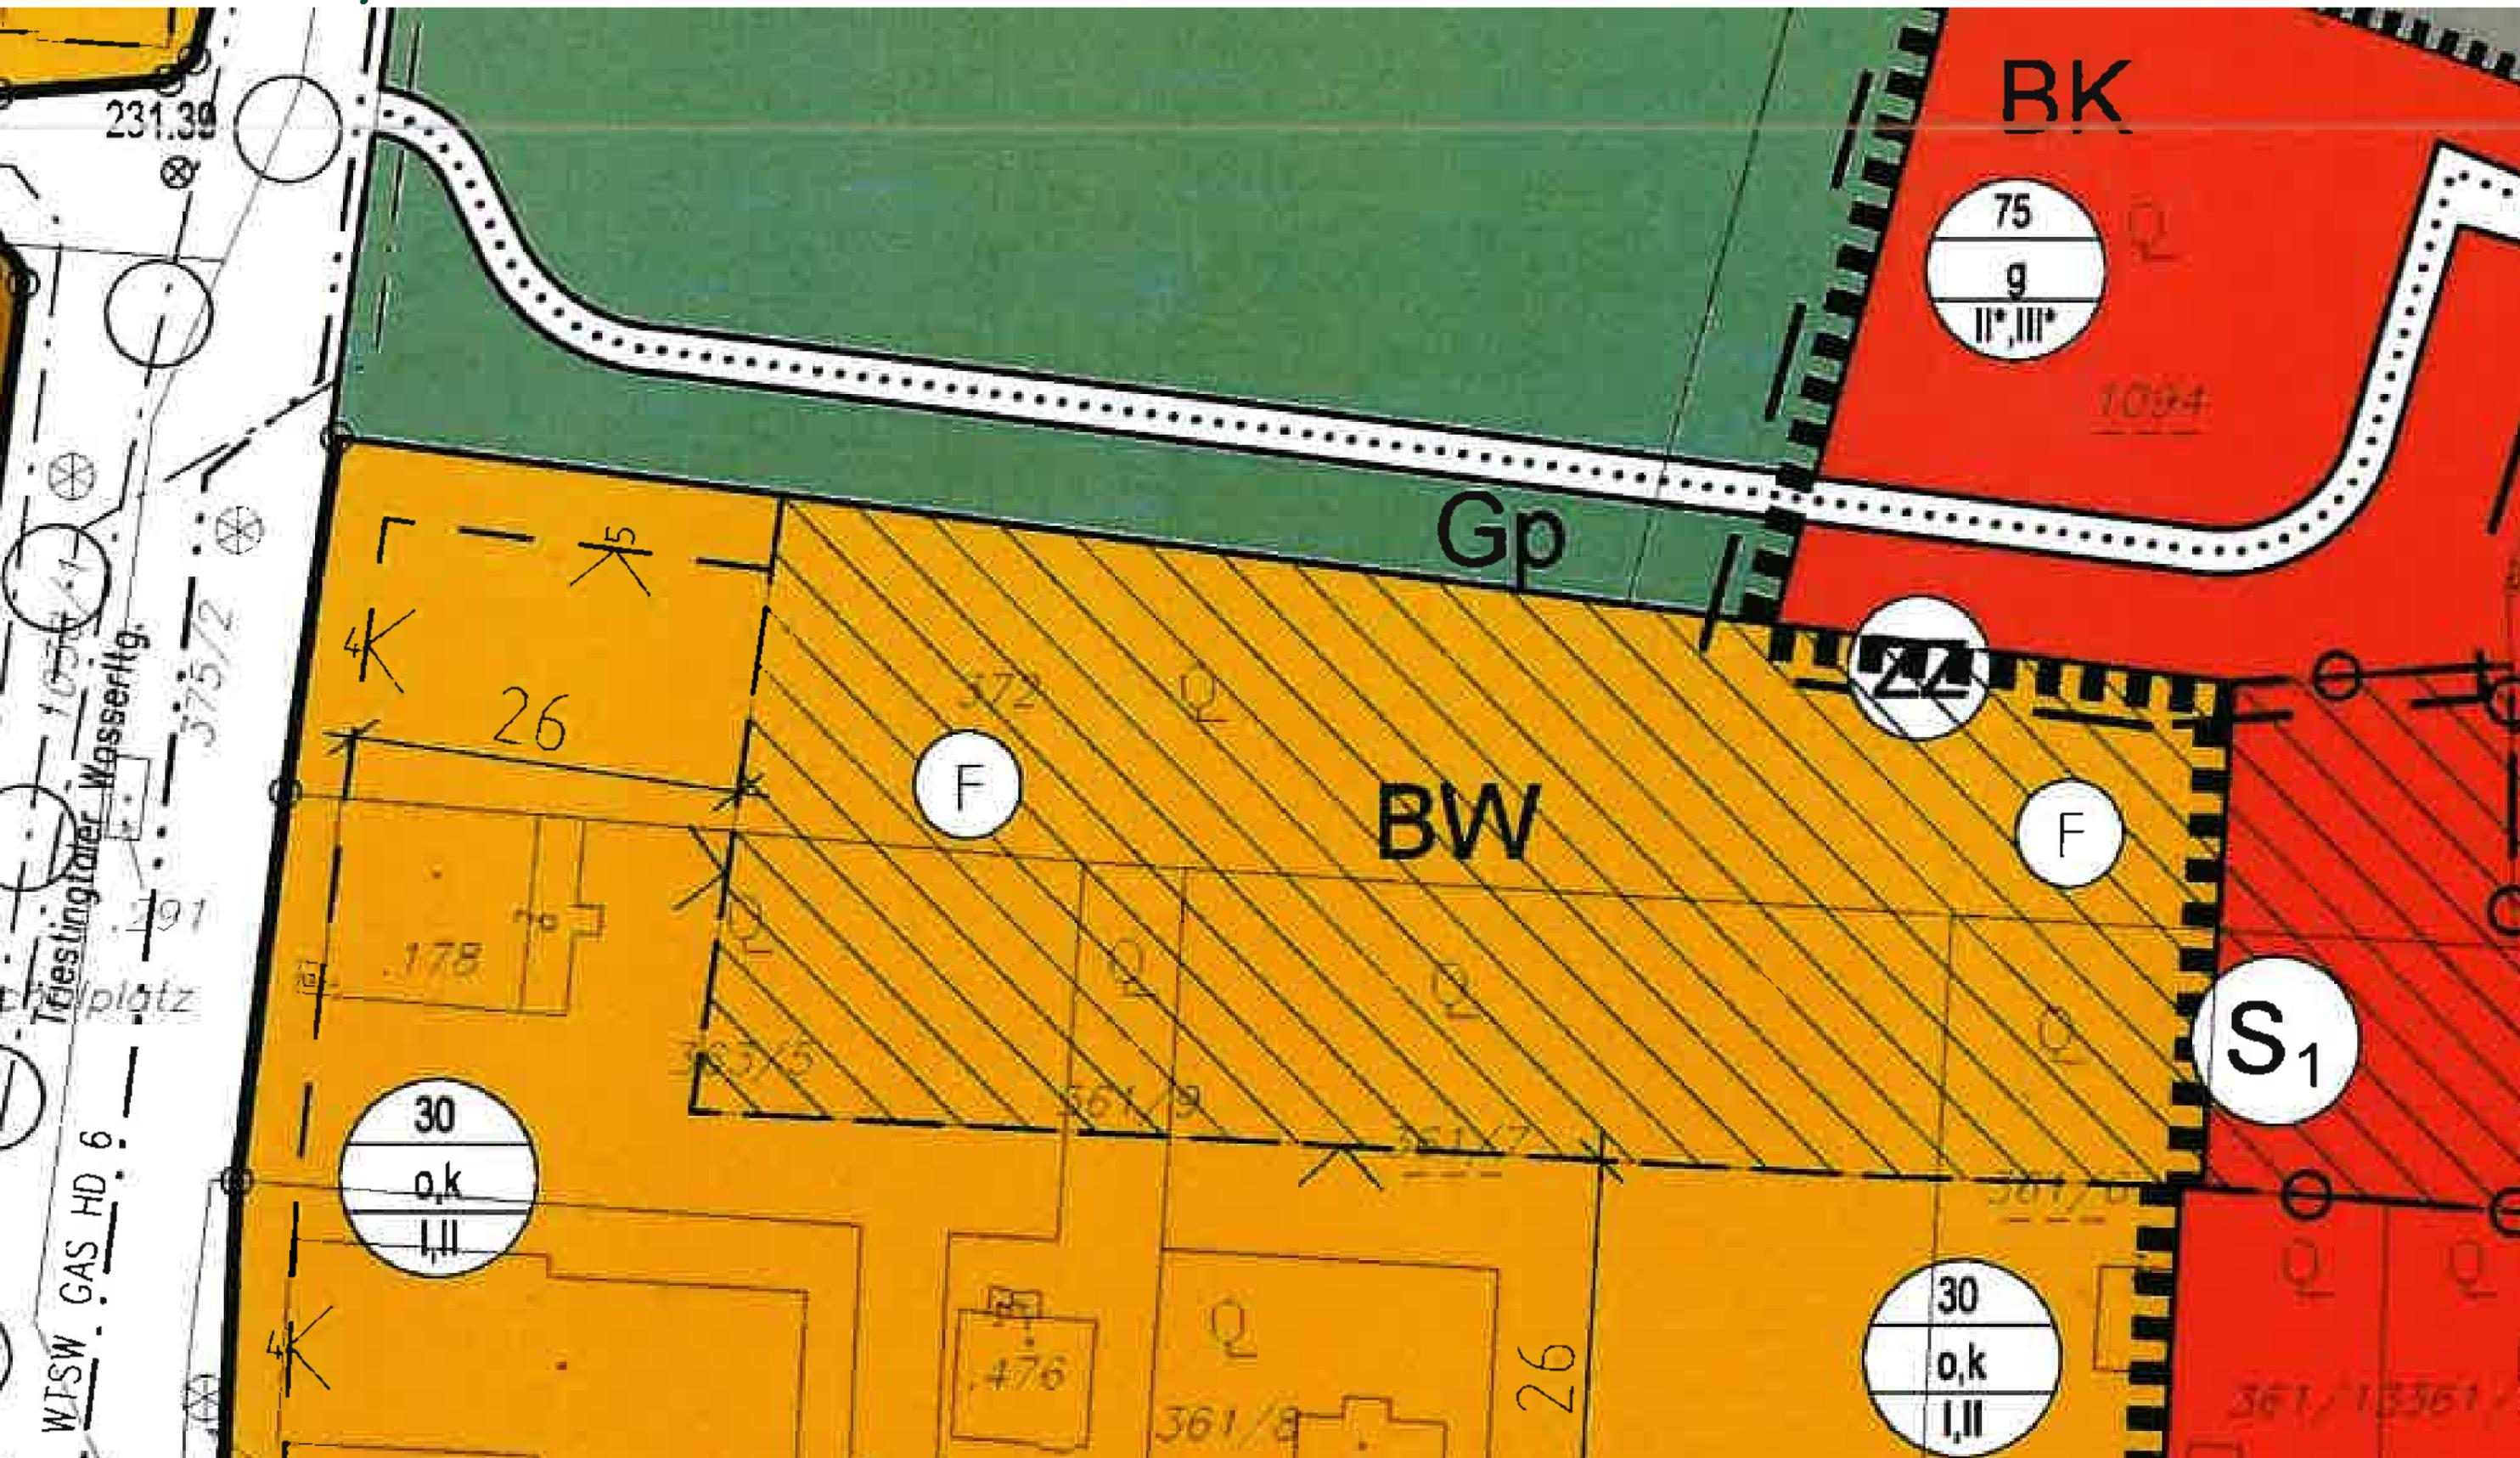

Flächenwidmungs und Bebauungsplan
Projektstudie Maria Enzersdorf
Schulplatz 1 2344 Maria Enzersdorf