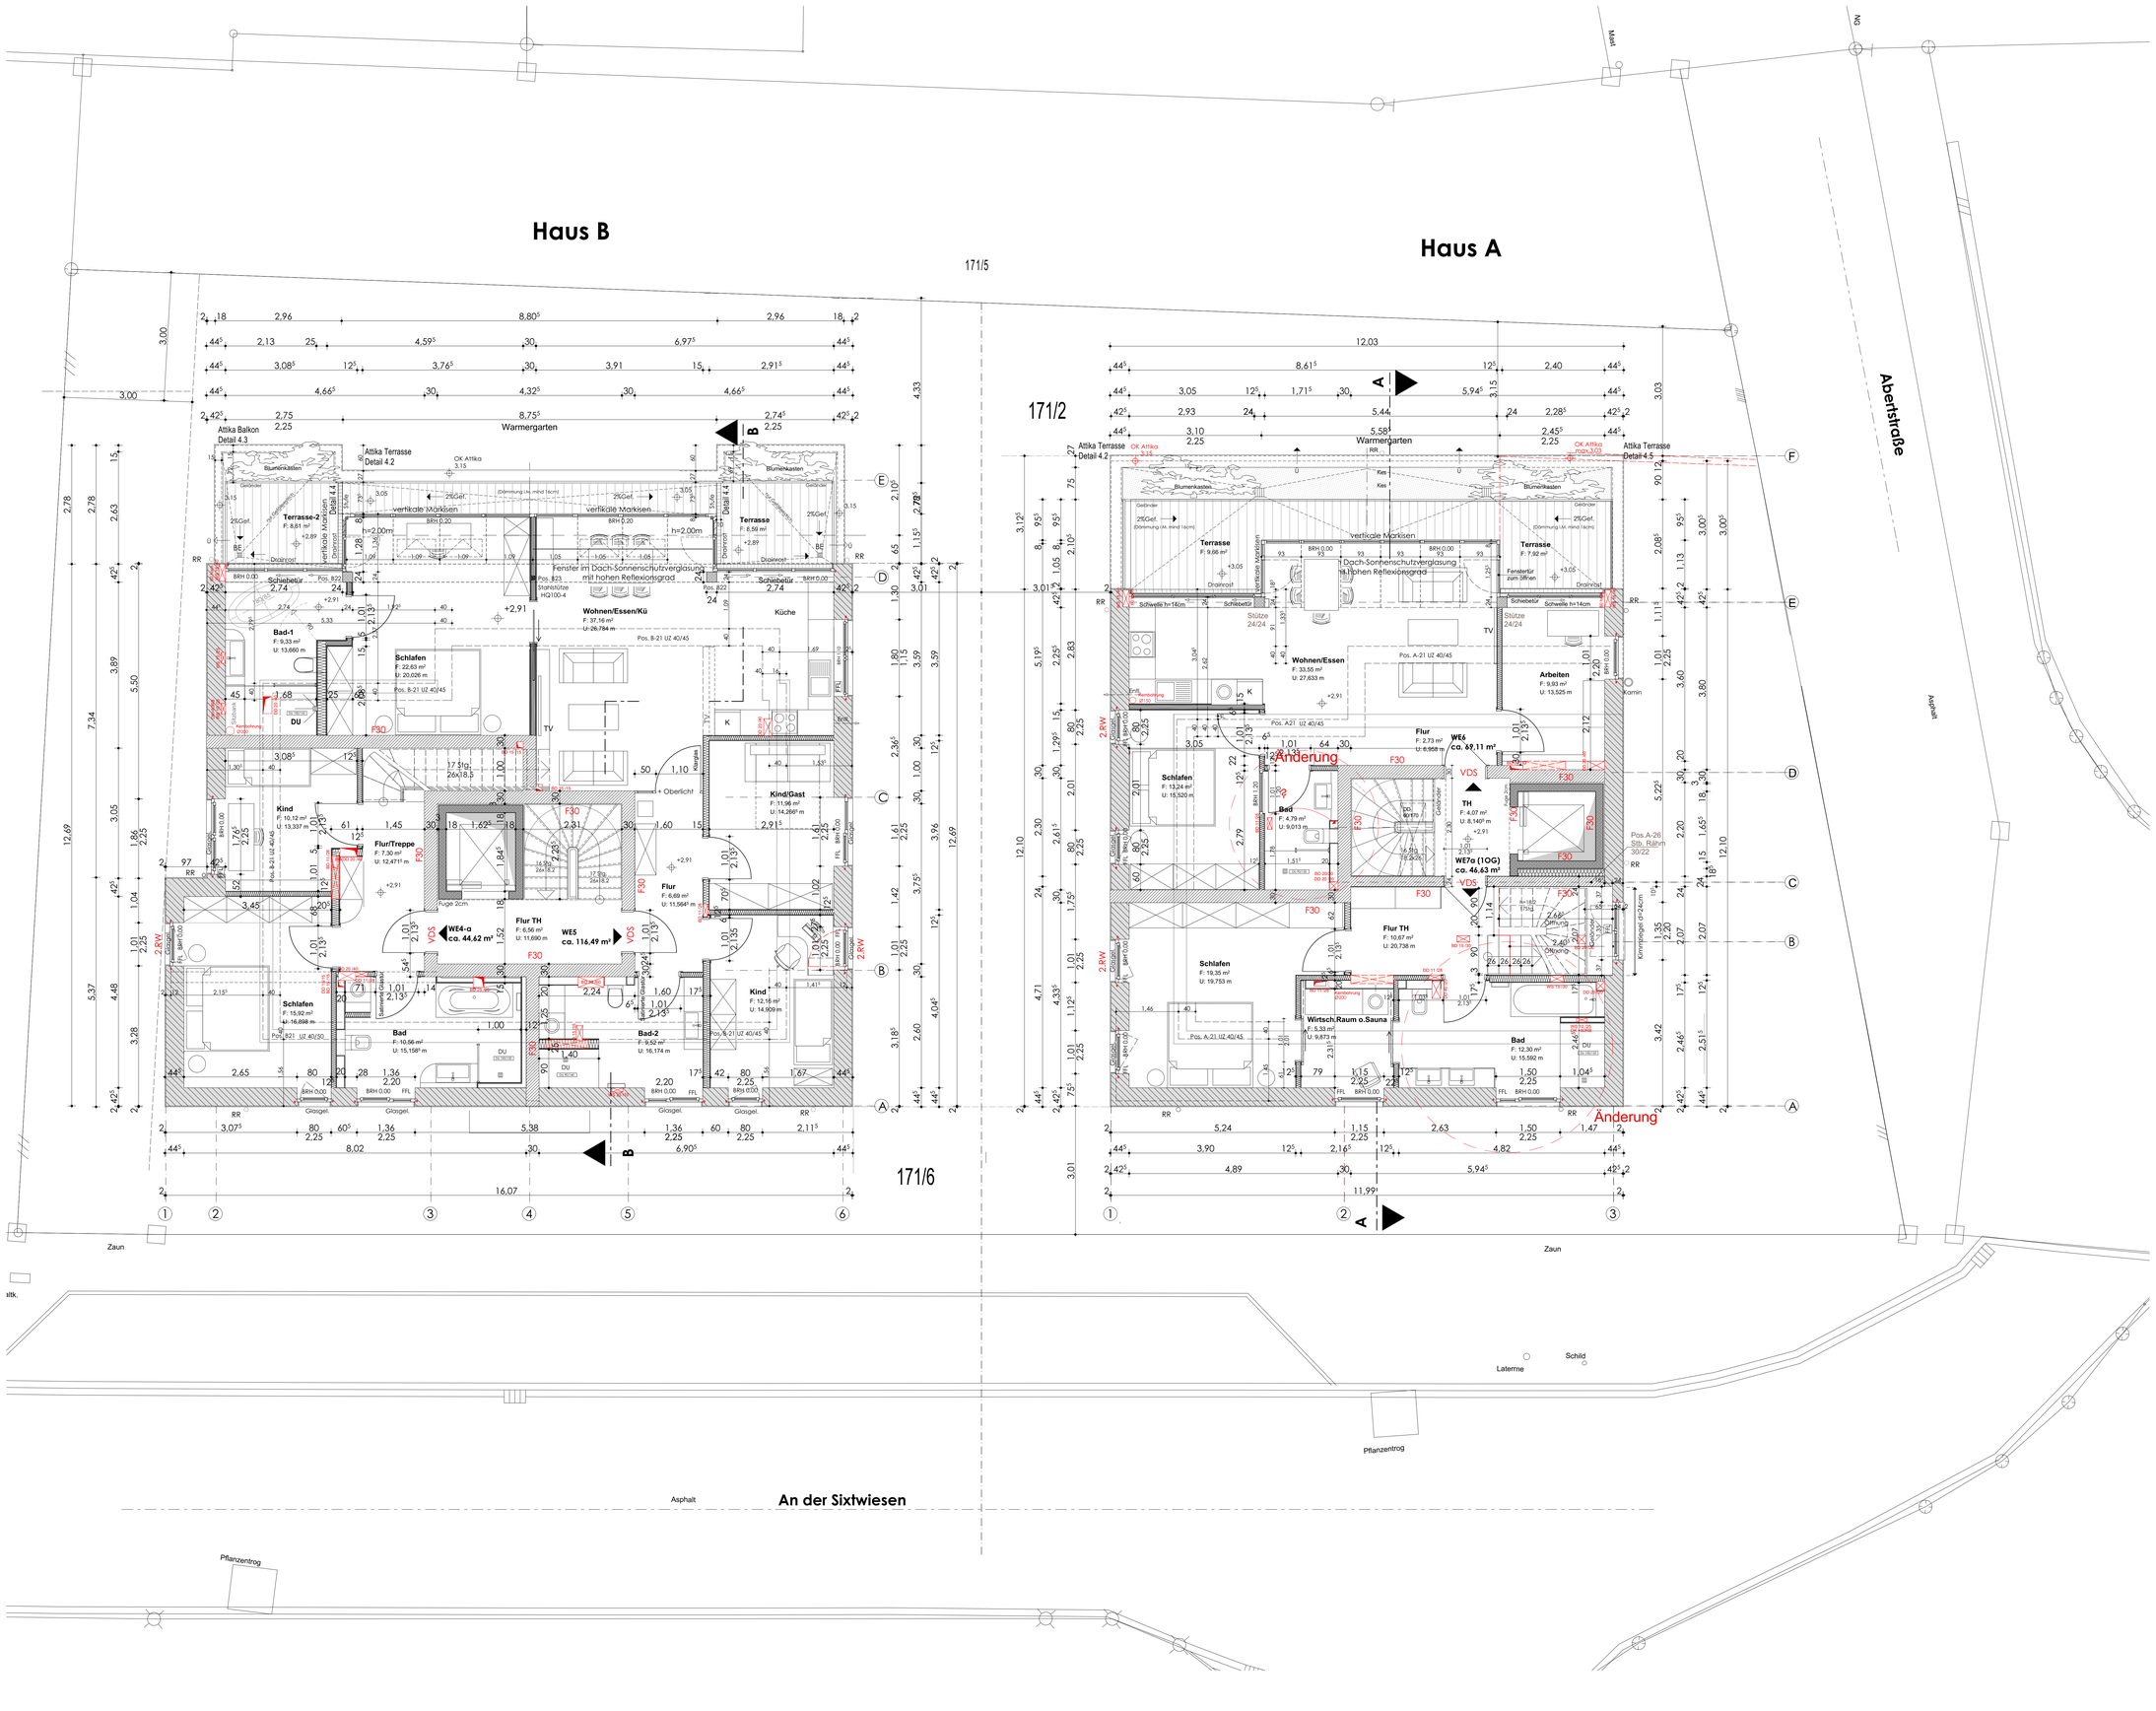


## HINWEISE

EG - SG Schllschutzstufe mind. SSt II VDI 4100-2012 mit besonders geschützten Wohn-Schlafraum.

Schlitze und Durchbrüche nach Plänen der Faching. HLS und Elektro anlegen! Decke gem. Deckenspiegel. Install. Heizung, Sanitär, Lüftung sowie Elektro n. Ang. der Fachingenieure!

Alle Maße sind am Bau zu prüfen. Die Zeichnungen der Fachingenieure, sowie die Pläne der übrigen Geschosse sind zu beachten. Unstimmigkeiten sind dem Planverfasser sofort zu melden. Bei Nichtbeachtung haftet der Ausführende.

Tragende und aussteiffende Wände, Stützen, Pfeiler und Decken werden in der Feuerwiderstandsklasse F90 (KG), sonst F30 erstellt Treppenraumwände + Auszugswände werden in der Feuerwiderstandsklasse F90 ausgeführt. (siehe Brandschutzkonzept)

Durchbrüche durch Geschossdecken und Trennwände sind brandschutztechnisch und schallschutztechnisch zu schliessen!

Installationswände als Gipskartonwände in schallisolierterAusführung.
Installationen in der Dämmschicht unterhalb des Estriches dürfen keine Schallbrücken erzeugen.
Die Randdämmstreifen des Estriches dürfen erst nach den Bodenbelagsarbeiten entfernt werden.

Fliesenflächen in Bädern u. WCs nach gesondertem Fliesenspiegel.

Alle Brüstungs- und Türhöhenangaben beziehen sich auf OKFFB und geben OK Brüstung bzw. UK Sturz Rohbaumaß an!

Nichttragende Wände nachträglich untermauern ohne kraftschlüssige Verbindung zur Decke !

Türen zu WC/Bad mit mechanischer Lüftung erhalten ein Türblatt mit 1,5cm Bodenluft (Zuluft).

## LEGENDE

- Beton gem. Statik
- Poroton S-9
- Poroton S-Pz
- Dämmung gem. Wärmeschutz
- Gipskartonwand
- Holzwand
- = Abgehängte Decke
- (F) = Feuerlöscher
- = Türblatt Bodenluft 1,5cm
- = Tür mit Lichtausschnitt (VSG)
- = Senkdichtung u. Lüftungsfunktion
- FFL = Fensterfolzlüfter

- BRH 1 = Brüstungshöhe (OKFB bis OK Rohbau)
- BRH 2 = Brüstungshöhe (OKFB bis OK F.-Bank)
- OKRFB = Oberkante Rohfußboden
- OKFFB = Oberkante Fertigfußboden
- OKG = Oberkante Gelände
- UKAD = Unterkante abgehängte Decke
- UKRD = Unterkante Rohdecke
- LH = Höhe im Lichten bis UKRD
- LH = Höhe im Lichten bis UKAD
- RH = Raumhoch
- OKRD = Oberkante-Rohdecke
- UKRD = Unterkante Rohdecke
- GF = Grundfläche
- GA = Grundlieferungsanschluss Gas-u. Wasserdicht
- VDS = Vollwanddicht selbstschließend
- Roll. = Rolladenkasten

- WD = Wanddurchbruch
- WS = Wandschlitz
- DD/BD = Deckendurchbruch/Bodendurchbruch
- DS = Deckenschlitz
- KB = Kernbohrung
- VK = Vorderkante
- GK = Gurtkasten
- P = Paneel
- F = Festverglasung
- FF = Festverglasung mit Flügelrahmen
- SAT = Glas satiniert
- OL = Oberlicht
- BT = Blindtür
- IW 1 = Installationswand raumhoch
- IW 2 = Installationswand H=1.17
- MB = mechanische Entlüftung
- SAN = Sanitär
- HZG = Heizung
- FBHZG = Fussbodenheizung
- HK = Heizkörper
- SW = Schmutzwasser
- RW = Regenwasser
- RR = Regenfallrohr
- BE = Bodeneinlauf
- WE = Wandeinlauf
- GA = Grundleitungsanschluss
- Schmutzwasserleitung
- Regenwasserleitung
- Drainage
- Fundamenterder
- FST = Fertigsturz nach Ang. Statik
- Fls = Freiauflagerschiene
- ASS = Absturzsicherung/Riegel nabsturzsichert Verglasung gem. TRAF
- = Frischwasserstation
- WA = Wasseranschluss

in allen Wohnungen sind Rauchwammelder erforderlich und entsprechend einzuplanen

(*) - in allen Aussenwänden EG-SG (Fenster, Türen) Leibung, Sturz 3 cm Dämmung WLS 035 + Putz in allen außenliegenden Räumen - Fensterlüfter einbauen z.B. Regel Air (Lüftungskonzept)

- ▽ = OK Fertigbau
- △ = UK Fertigbau
- ▼ = OK Rohbau
- ▲ = UK Rohbau

- Deckendurchbruch
- Wanddurchbruch
- Bodenschlitz
- Bodendurchbruch

- S = Sanitär
- H = Heizung
- E = Elektro
- L = Lüftung
- G = Gas

- FD = Fundamentdurchbruch
- FA = Fundamentaussparung
- FS = Fundamentschlitz
- WD = Wanddurchbruch
- WA = Wandaussparung
- WS = Wandschlitz senkrecht
- WW = Wandschlitz waagerecht
- DD = Deckendurchbruch
- DA = Deckenaussparung
- DS = Deckenschlitz
- FBS = Fußbodenschlitz
- FBA = Fußbodenaussparung

| INDEX | DATUM | ÄNDERUNG | BEARB. | GEPR. |
|---|---|---|---|---|
| i | 12.11.2019 | Durchbrüche HLS | | |
| i | 04.11.2019 | Fensterkonstruktionen | | |
| h | 30.09.2019 | Einbringung Durchbrüche nach Ang. HLS,EL, Anpassung Fenster, Bad | | |
| g | 28.08.2019 | Angaben HLS + Durchbrüche, EL | | |
| f | 13.03.2019 | Angaben Statik - Schalpläne, Info Fensterlüfter | | |
| e | 13.11.2018 | Darstellung ohne Haustechnik | | |
| d | 19.10.2018 | Attika-Details | | |
| c | 21.06.2018 | Brandschutzangaben | | |
| b | 08.05.2018 | Statik, Aufzugwand d=18cm, Aufteilung Wintergarten | | |
| a | 22.01.2018 | 1eR, Grundrisse Haus B | | |

Sämtliche Maße sind vom Unternehmer eigenverantwortlich am Bau zu prüfen.
Alle Ausführungspläne sind nur in Verbindung mit den gültigen Schal- und Bewehrungsplänen des Tragwerkplaners, sowie den Durchbruchsplänen der Fachingenieure gültig und/oder den ergänzenden Angaben.
Dehnungsfugen sind nach Angabe Tragwerkplaner auszuführen.
Der Ausführende ist verpflichtet, den Auftraggeber auf etwaige Unstimmigkeiten der Ausführungsunterlagen hinzuweisen.(VOB, § 3.3).

## OBERFLÄCHEN / BESONDERHEITEN

BODENBELAG
- B1 = Bodenfliese gem. Bemusterung
- B2 = Feinsteinzeug gem. Bemusterung
- B3 = Natursteinfliesen gem. Bemusterung
- B4 = Parkett -Landhaus Diele
- B4.1 Parkett versiegelt
- B5 = PVC gem. Bemusterung

DECKE
- D1 = gespachtelt/geputzt gestrichen
- D2 = abgehängte Decke
- D3 =
- D4 =

WAND
- W1 = Malervlies + Anstrich gem. Musterfl.
- W2 = Fliesenspiegel Küche
- W3 = Bad teilgefliest/gestrichen
- W4 = Putz + Anstrich gem. Musterfläche

BESONDERHEITEN
- X1 =
- X2 =
- X3 =
- X4 =

± 0,00 = 548,50 m üNN = OK FFB EG


ARCHITEKTURBÜRO DIPL.-ING. M. DETERDING
WESTRING 10 59423 UNNA Tel. 02303/968680
GOSESTR.1 44143 Dortmund Tel. 0231/595075


| | |
|---|---|
| PROJEKT | Neubau 2 MFH mit Tiefgarage<br>Abertstr. 5 82211Herrsching a. Ammersee |
| BAUHERR | Giesela Haßfurter<br>Holzhausserstr 4, 94167 Tettenweis — D 629 |
| BETRIFFT | Grundriss 1. OG |
| MASSTAB | M 1:50 |
| BLATTNR.: | INDEX j |

| GEZ.: | NAME | DATUM |
|---|---|---|
| | er | 24.07.2019 |

BAUHERR ARCHITEKT

Pfad: Y:\Proj. Aktuell\D629_Haßfurter_Abertstr. 5_Herrsching am See\Planung\Ausführung\191024_Ausführungsplanung.pln