


Übersicht Außenanlage

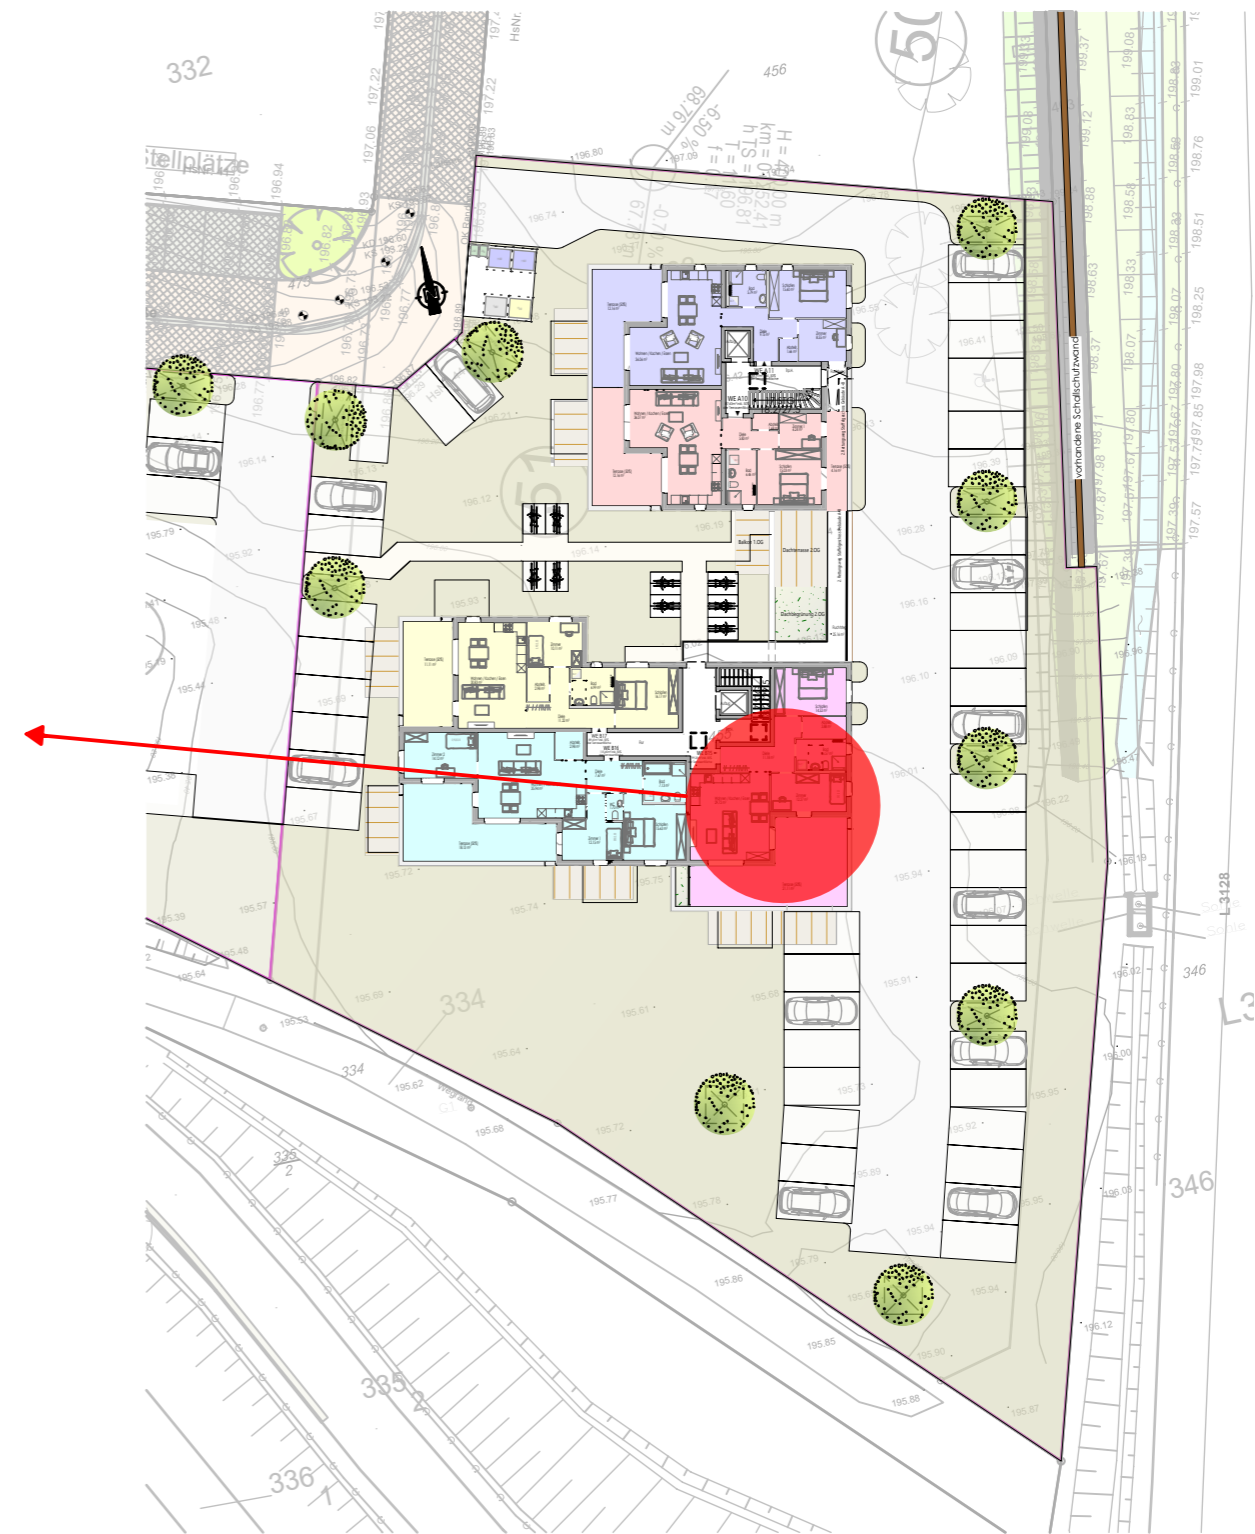

GEBÄUDE B - Staffelgeschoss - Wohnung 15 (99,25m²)

Neubau von 2 Mehrfamilienhäusern mit dazugehöriger Stellplatzanlage, Bonhoefferstraße 44, 35418 Buseck

Planstand 03.11.2023