


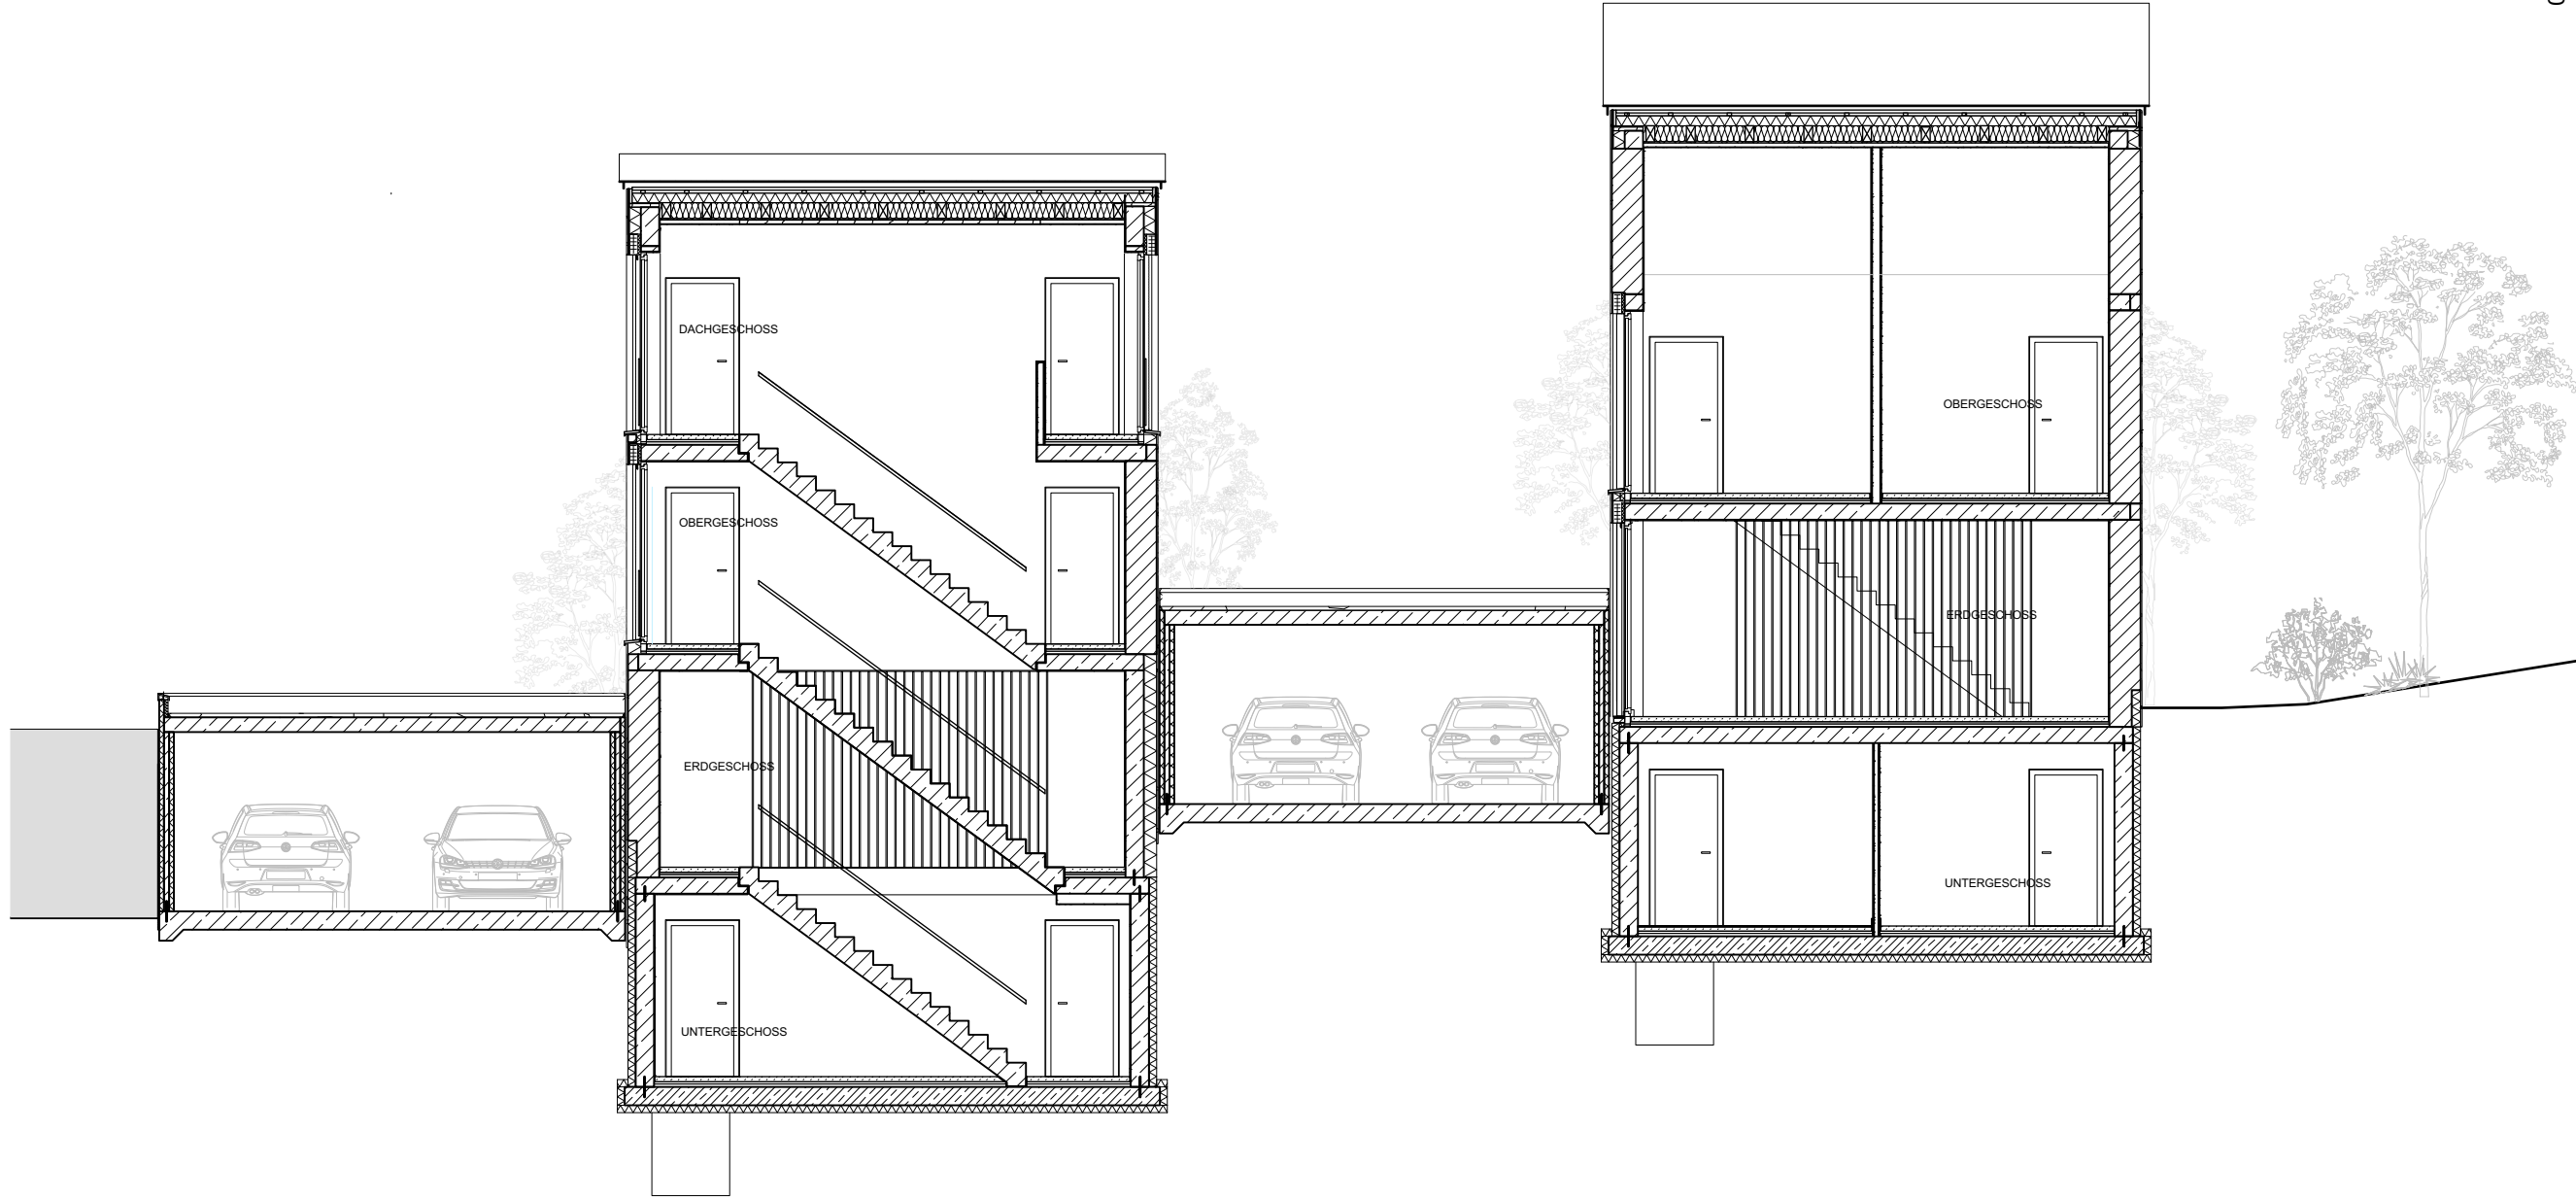

Projekt
KAP
Planinhalt
Schnitt A-A

Bauvorhaben
Neubau von zwei
Einfamilienhäusern
Am Kapellenberg 37
85604 Zorneding

Planung
Landherr und Partner
Architekten und Stadtplaner mbB
Karlstraße 55 / D-80333 München
mail@landherr-partner.de
T. +49 89 18939670

Maßstab
M 1:100
Datum
11.01.2024