


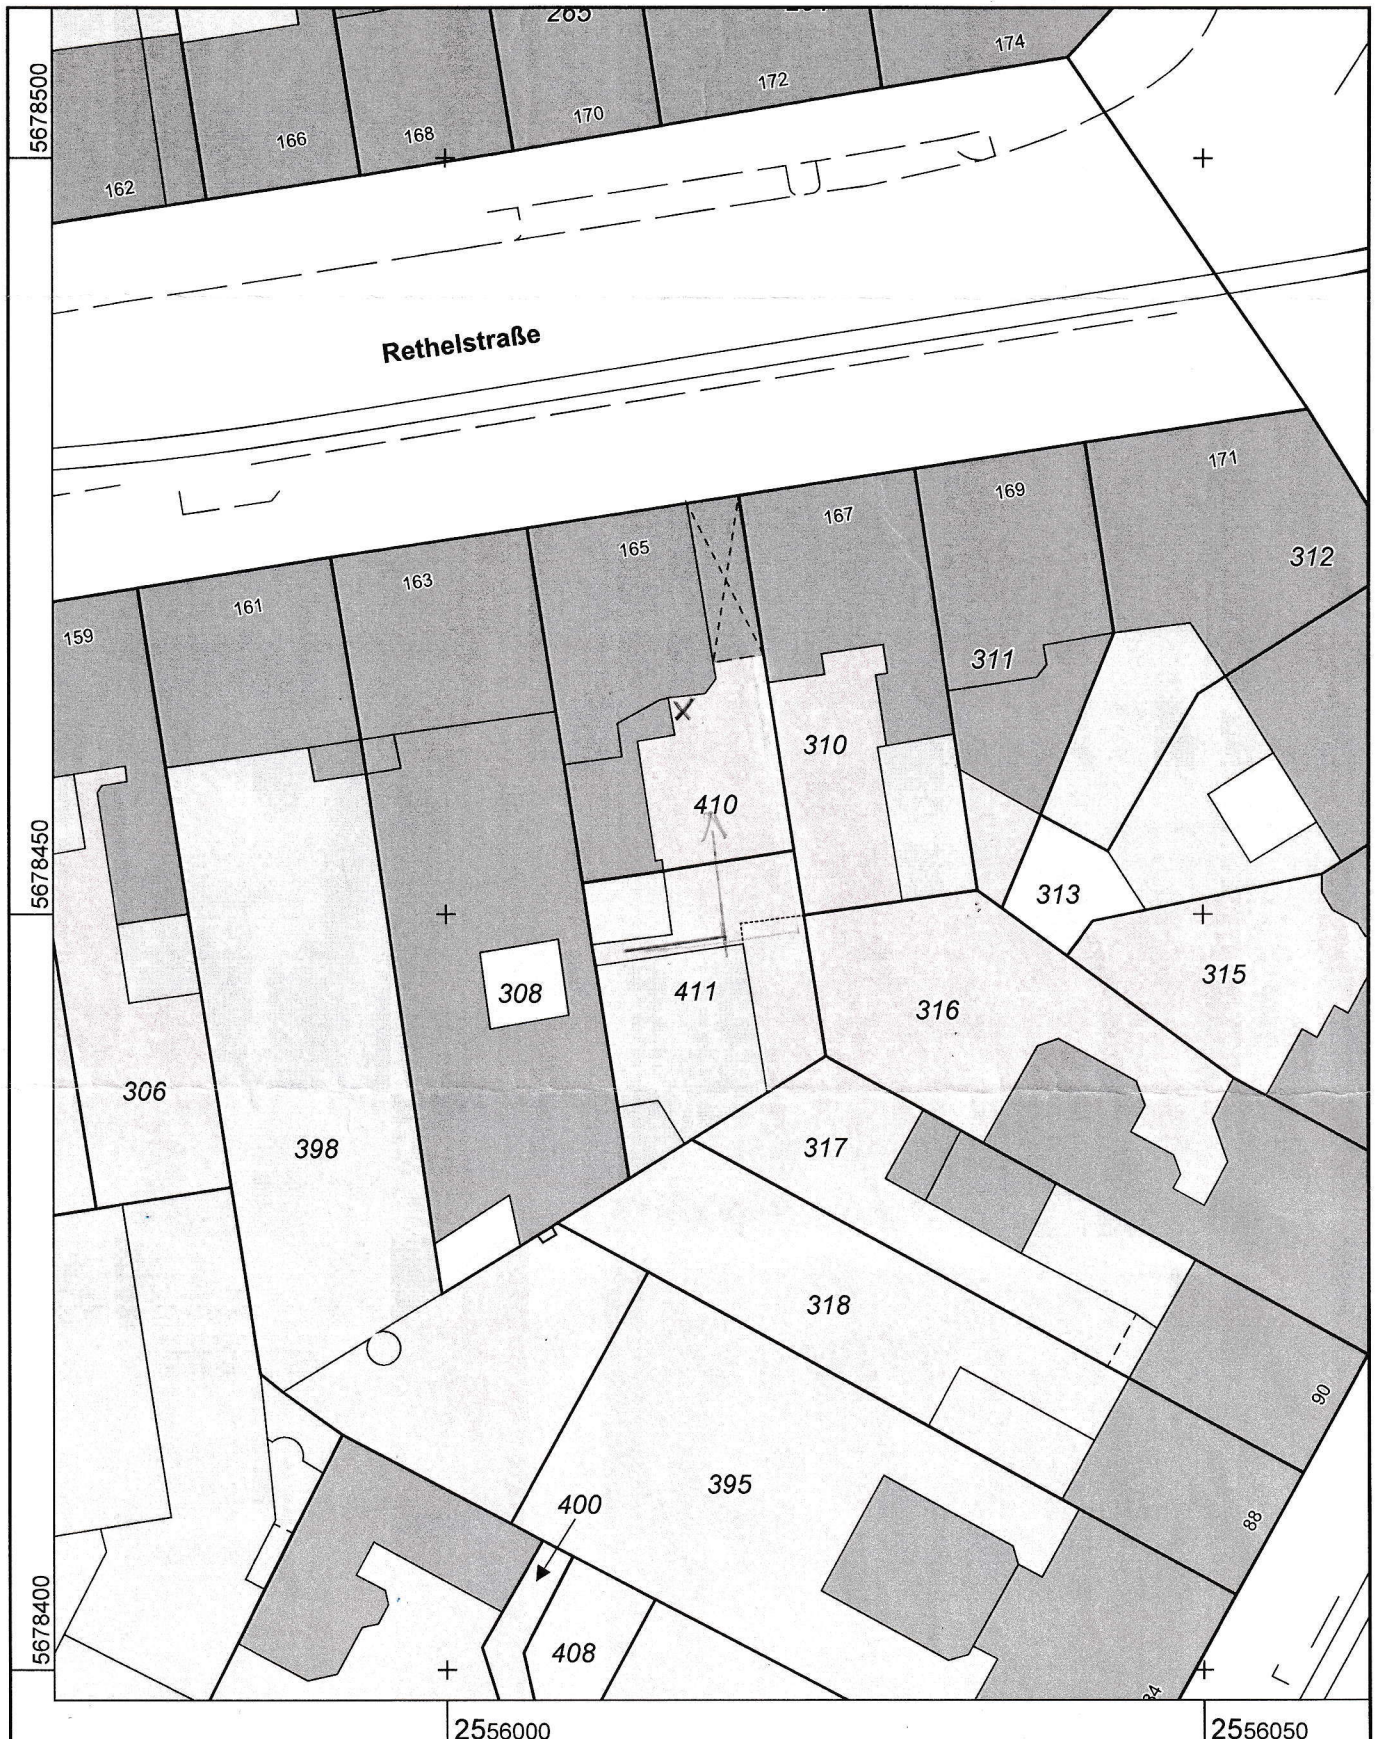

Flurstück: 410  
Flur: 12  
Gemarkung: Derendorf  
Rethelstraße 165

Erstellt: 21.12.2011





**Stadt Düsseldorf  
Katasteramt**


Brinckmannstraße 5  
40225 Düsseldorf

**Auszug aus dem  
Liegenschaftskataster**

Flurkarte NRW 1 : 1000

Flurstück: 313  
Flur: 12  
Gemarkung: Derendorf  
Brehmplatz 2

Erstellt: 15.07.2011

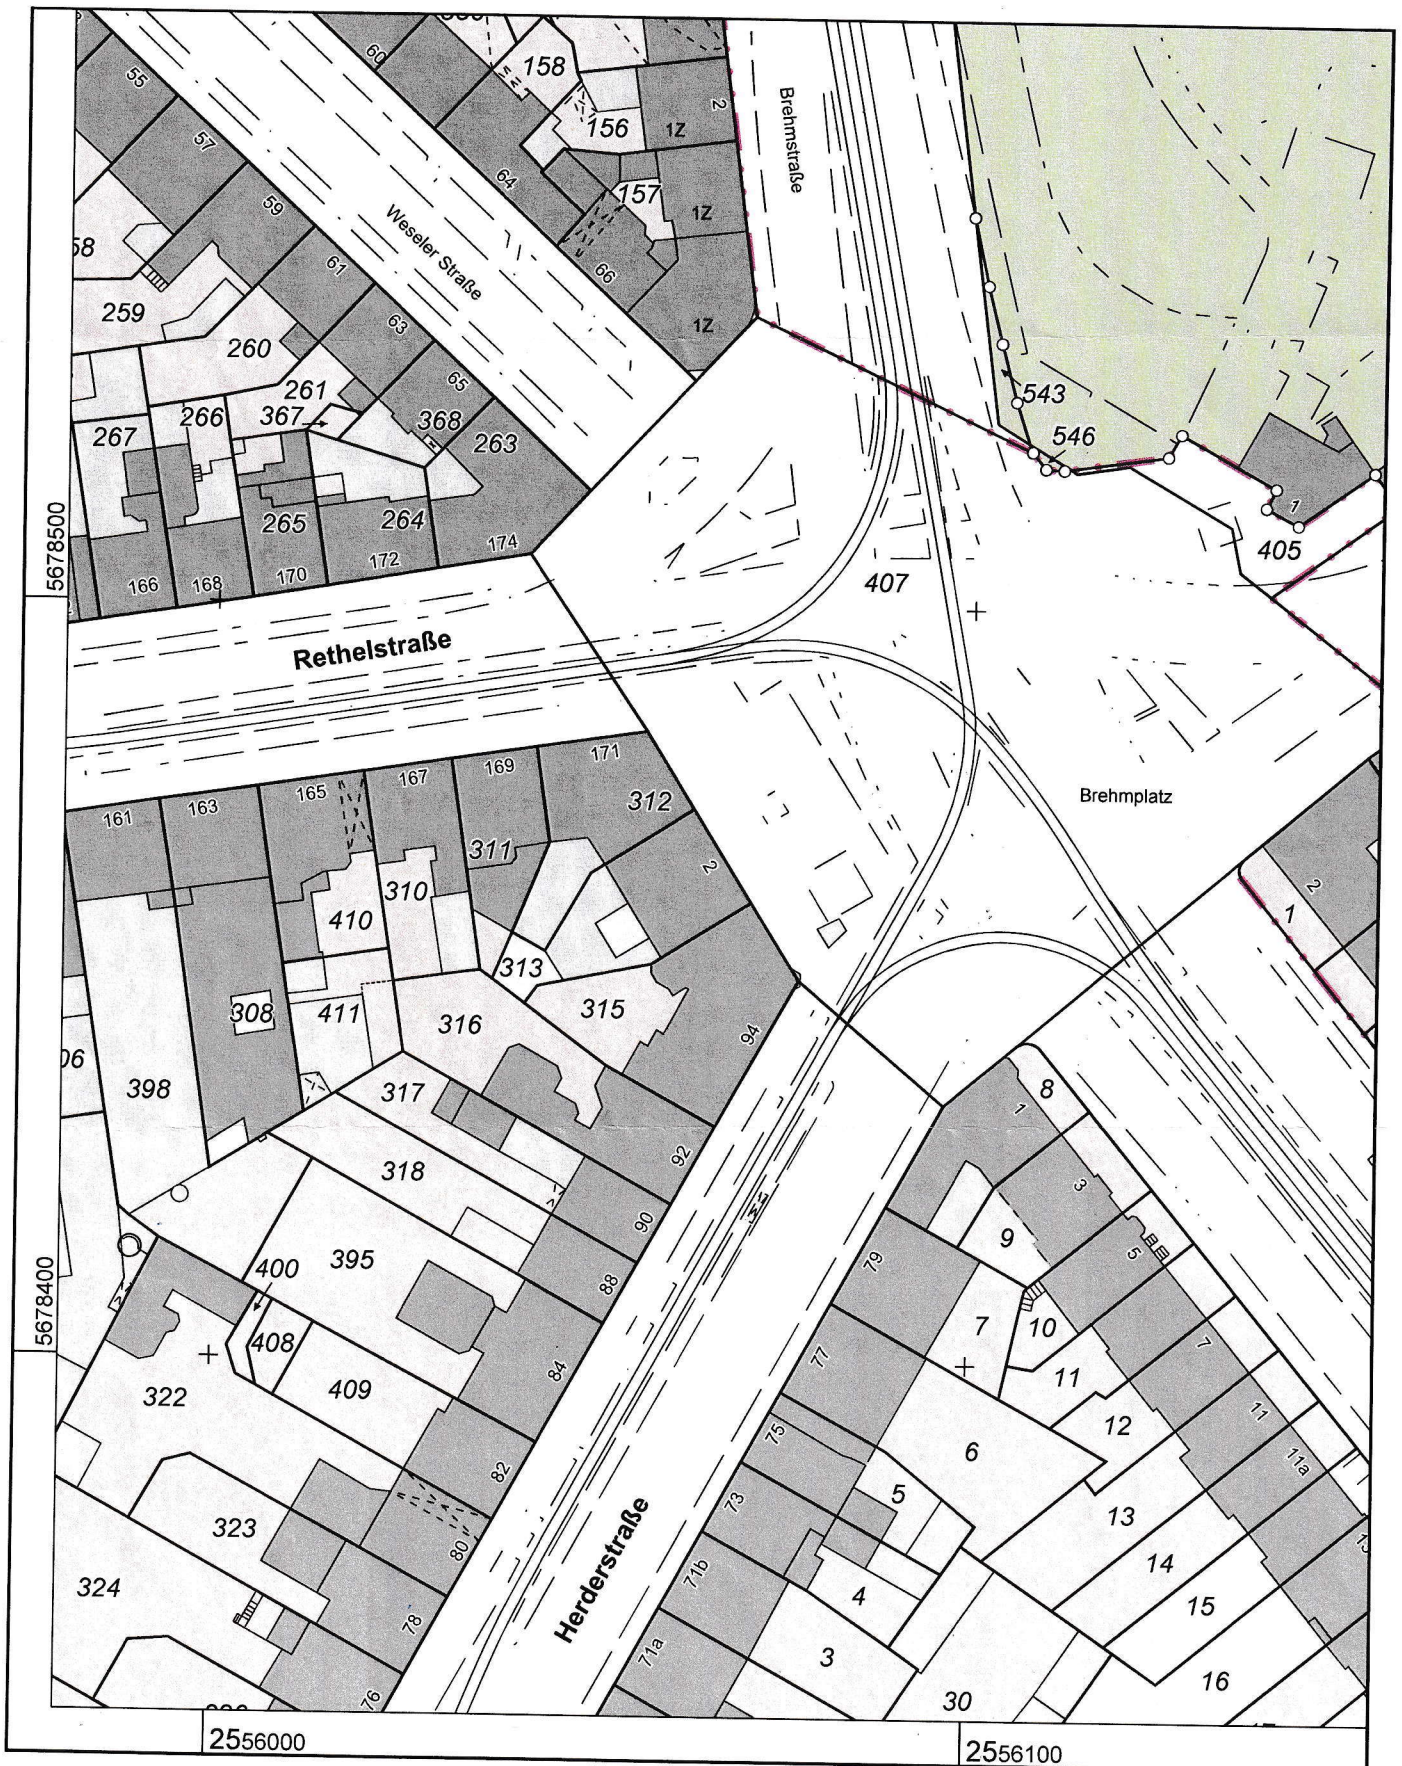

Maßstab 1:1000

