


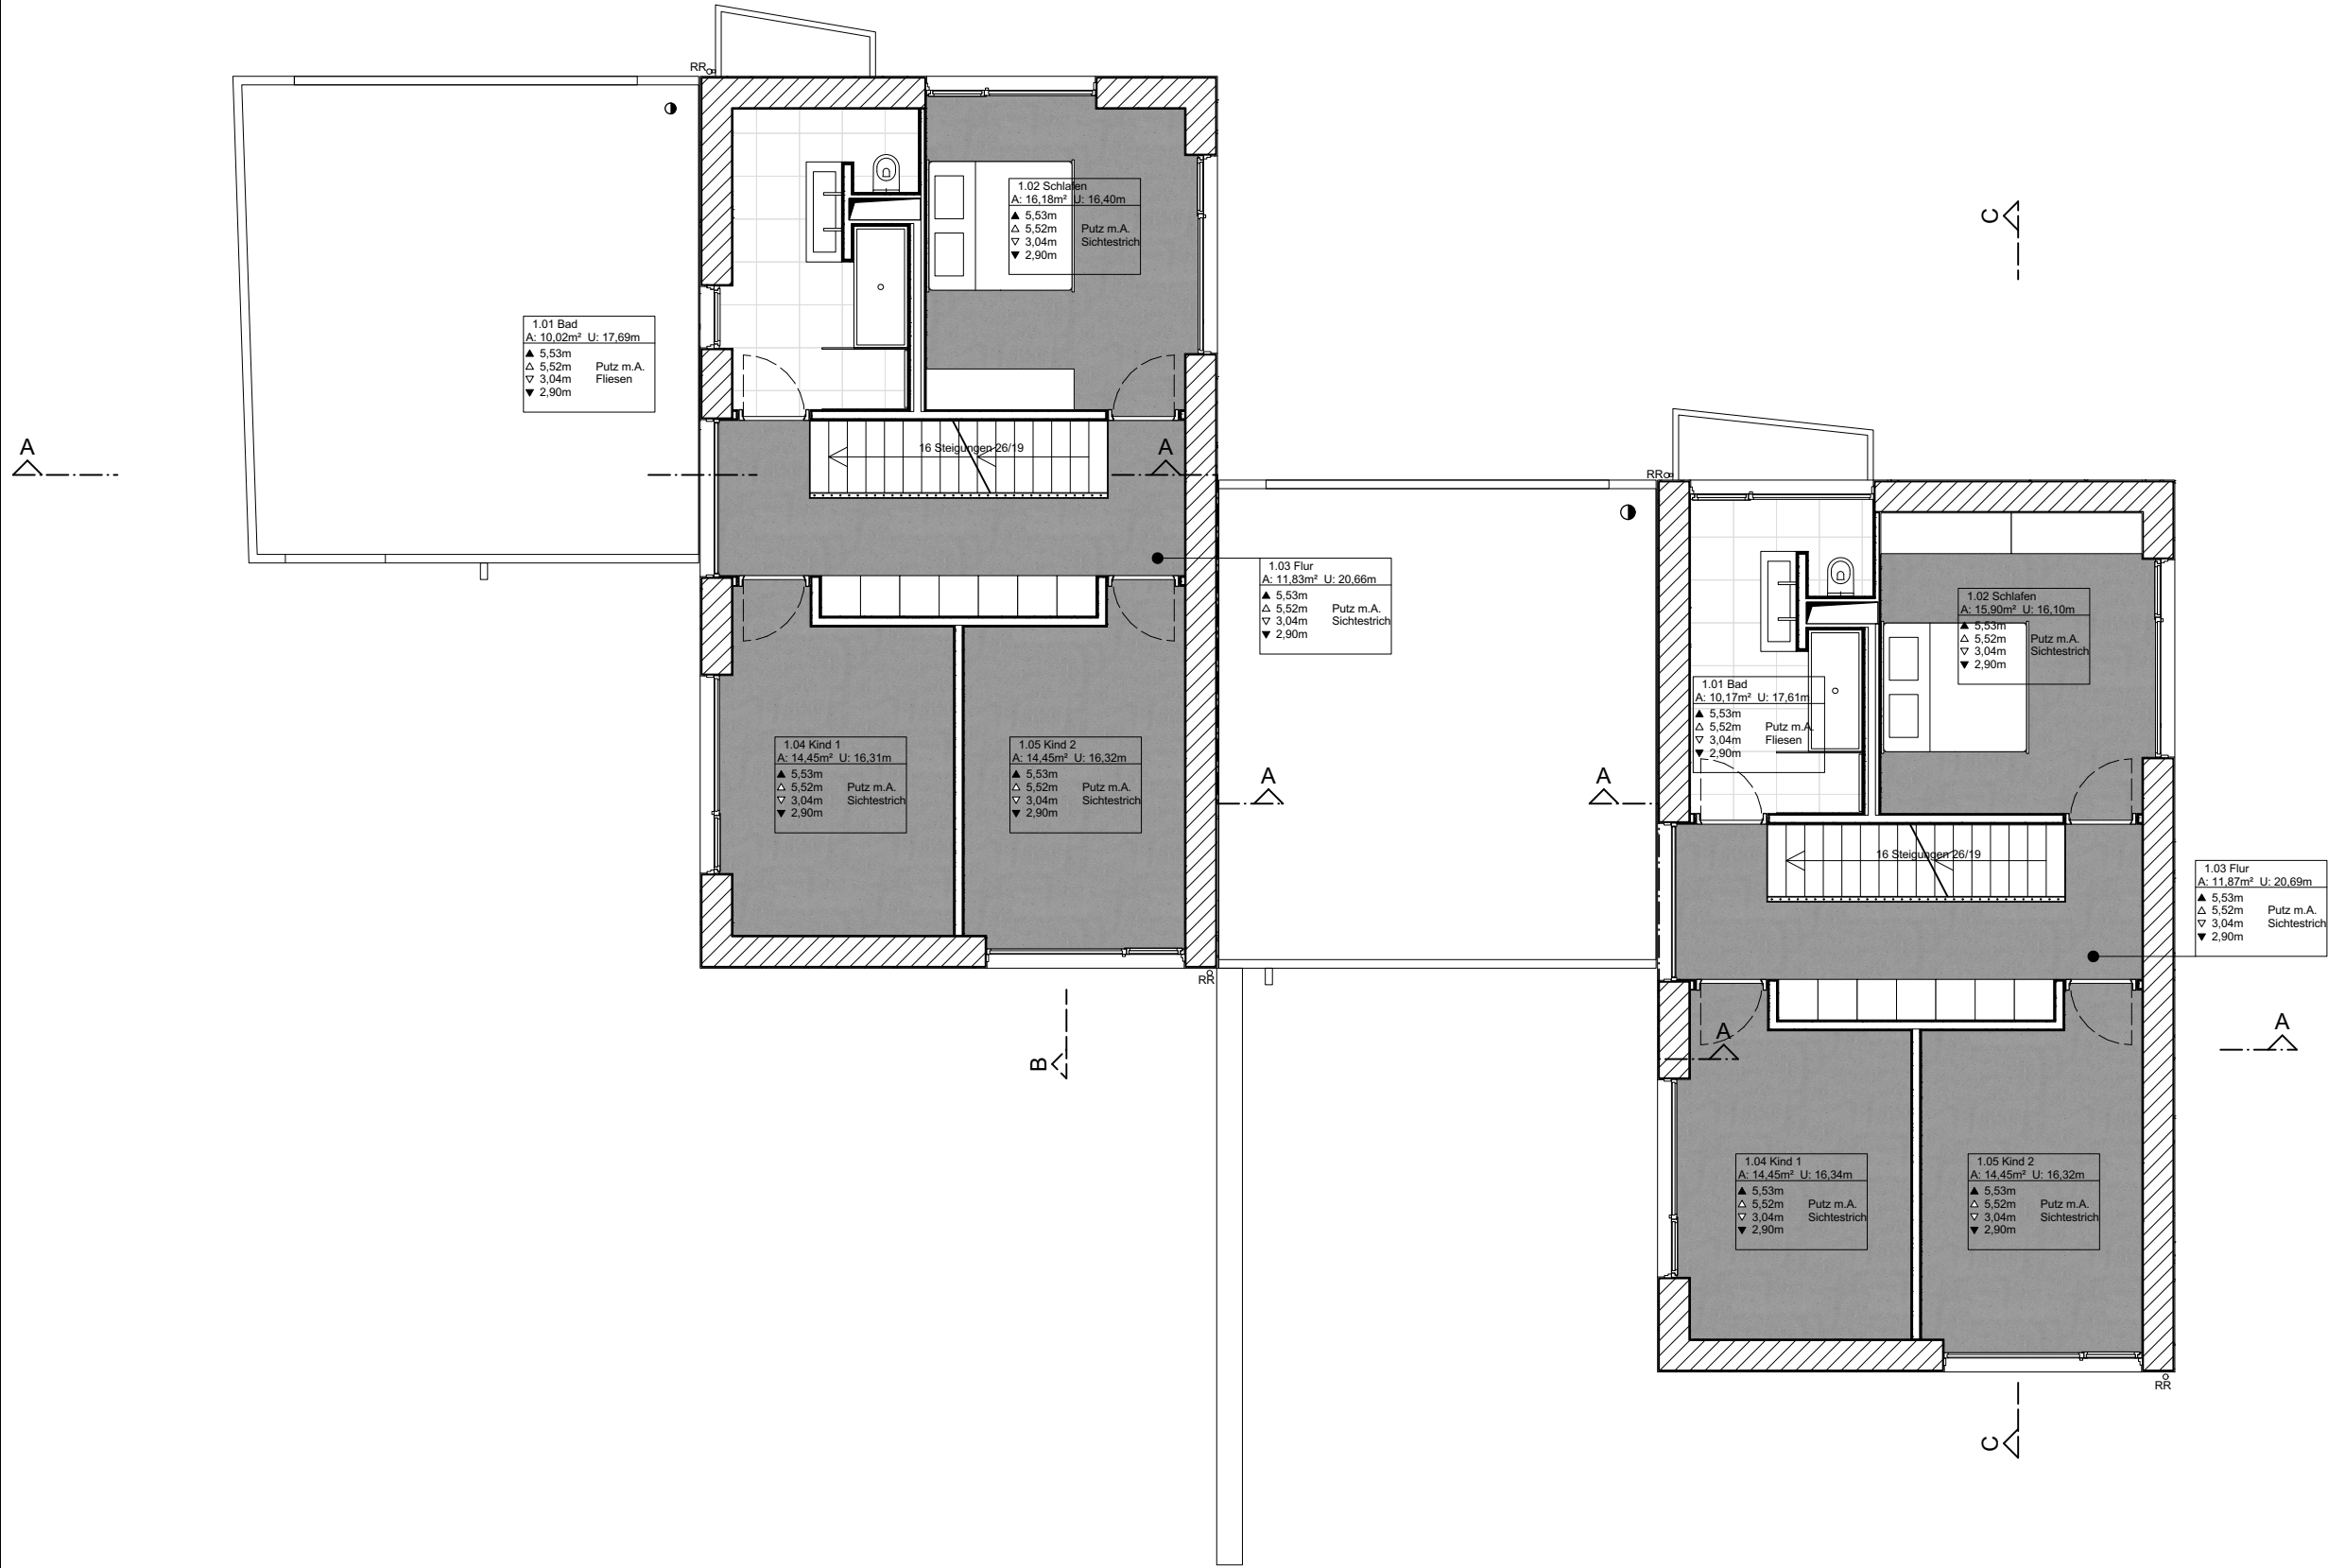

Projekt

KAP

Planinhalt

Obergeschoss

Bauvorhaben

**Neubau von zwei
Einfamilienhäusern**

**Am Kapellenberg 37
85604 Zorneding**

Planung

Landherr und Partner
Architekten und Stadtplaner mbB
Karlsstraße 55 / D-80333 München
mail@landherr-partner.de
T. +49 89 18939670

Datum

10.01.2024

Maßstab

M 1:50