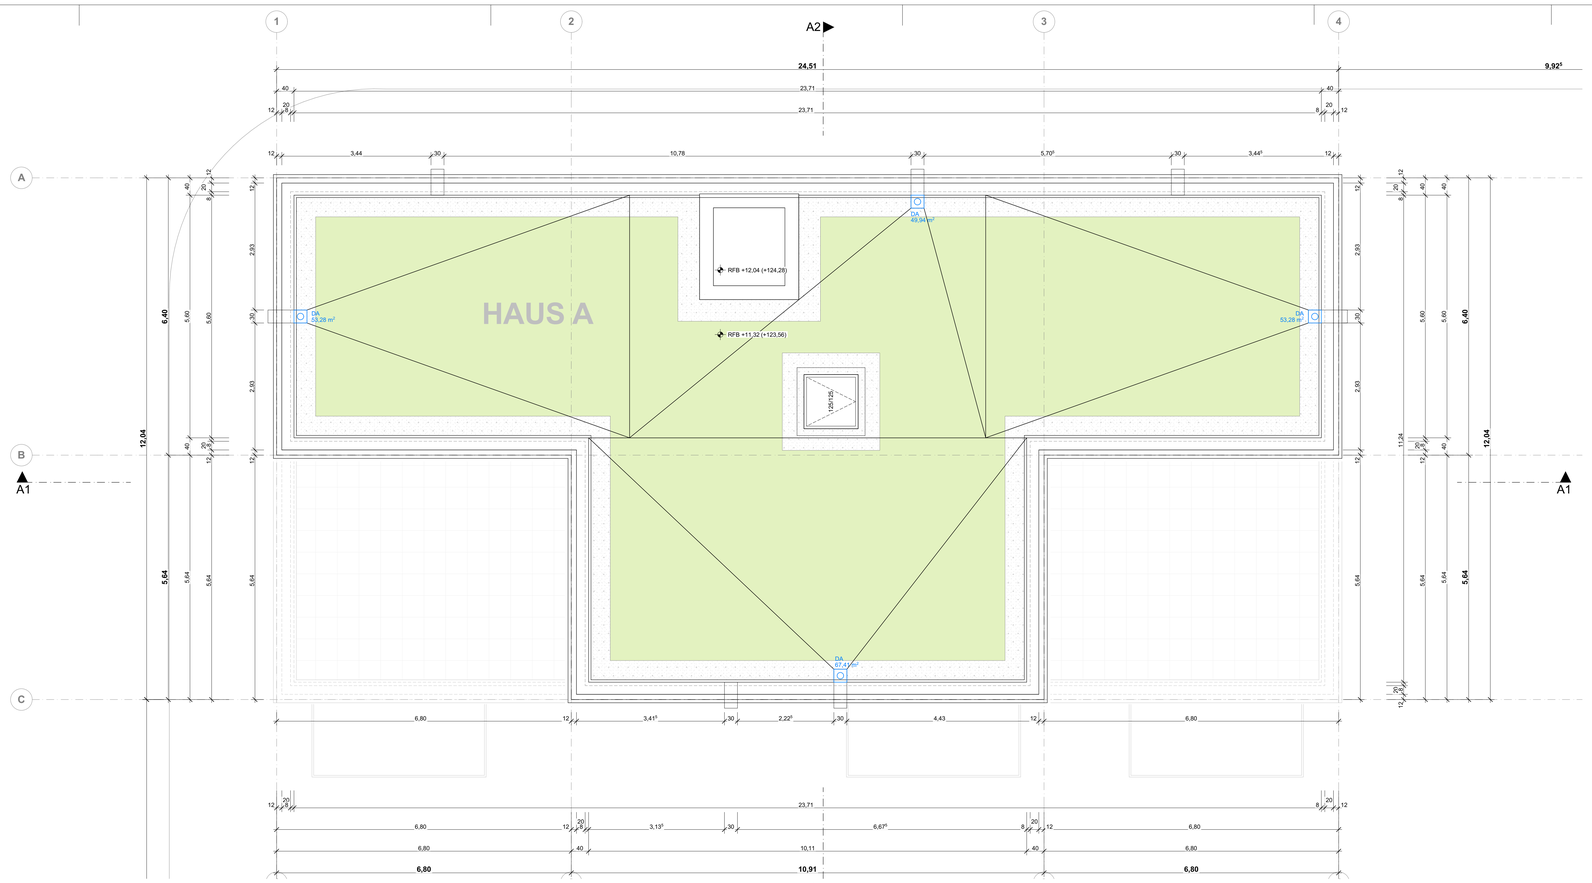

DACHAUFSICHT 1:50

DG 1:50

Index-ID	A-ID	Änderungen-Name	Datum
VA	1	Erstausgabe	28.01.2021

A R C - 5 - G R - H A - 3 4 - 1 1 0 3 - V A

PLANART	PHASE	PLANTYP	BAUTEIL	GESCHOSS	LFD NUMMER	INDEX

PLANINHALT:
WERKPLANUNG

HAUS A GRUNDRISS DG - DA

Maßstab: **1:50**

Bezugsplan / CAD- Referenz:

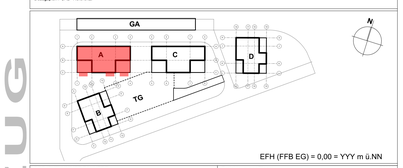

EFH (FFB EG) = 0,00 = YYY m ü.NN

PROJEKTNUMMER BAUHERR: XXX Projektnummer Planer: 20038

PROJEKT:
Grausenbutz, Bruchsal-Büchenau
Neubau 4 Mehrfamilienhäuser mit Tiefgarage

BAUSTELLENADRESSE:
76646 Bruchsal-Büchenau
FLSTK. NR.:Fl Nr: 3503,3503/2, 3503/3

BAUHERR:

HSN Projektverwaltung GmbH

Hospitalweiher 12
73312 Geislingen an der Steige

ARCHITEKT:

PLANQUADRAT GAISER & PARTNER MBB
ARCHITEKTEN UND BAUKONSTRUKTEURE

LEOPOLDPLATZ 1
72488 SIGMARINGEN
07571-74953-0
07571-74953-29

WWW.PLANQUADRAT-GAISER.DE

Gefertigt:	Erstellungsdatum:	Freigabe Planersteller:	Planformat:
AB	28.01.2021		**DIN A0**

VORABZUG