



# Wittlaer Keller

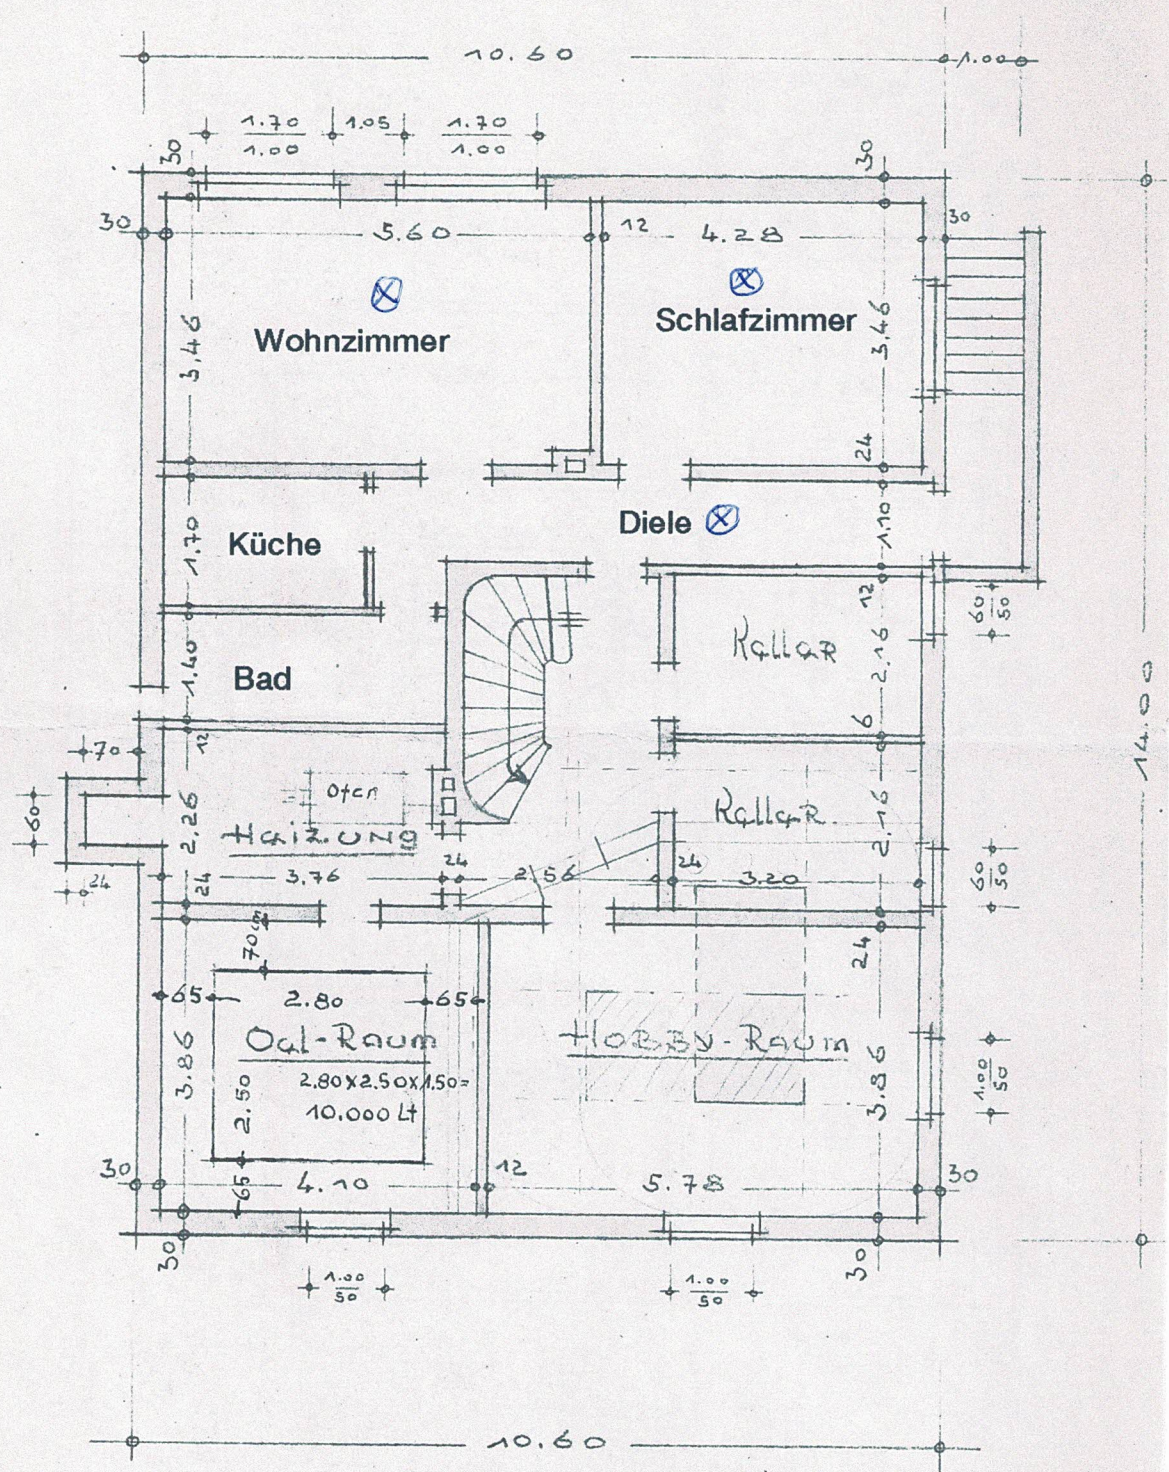


Keller - Grundriss

# Wittlauer Erdgeschoss

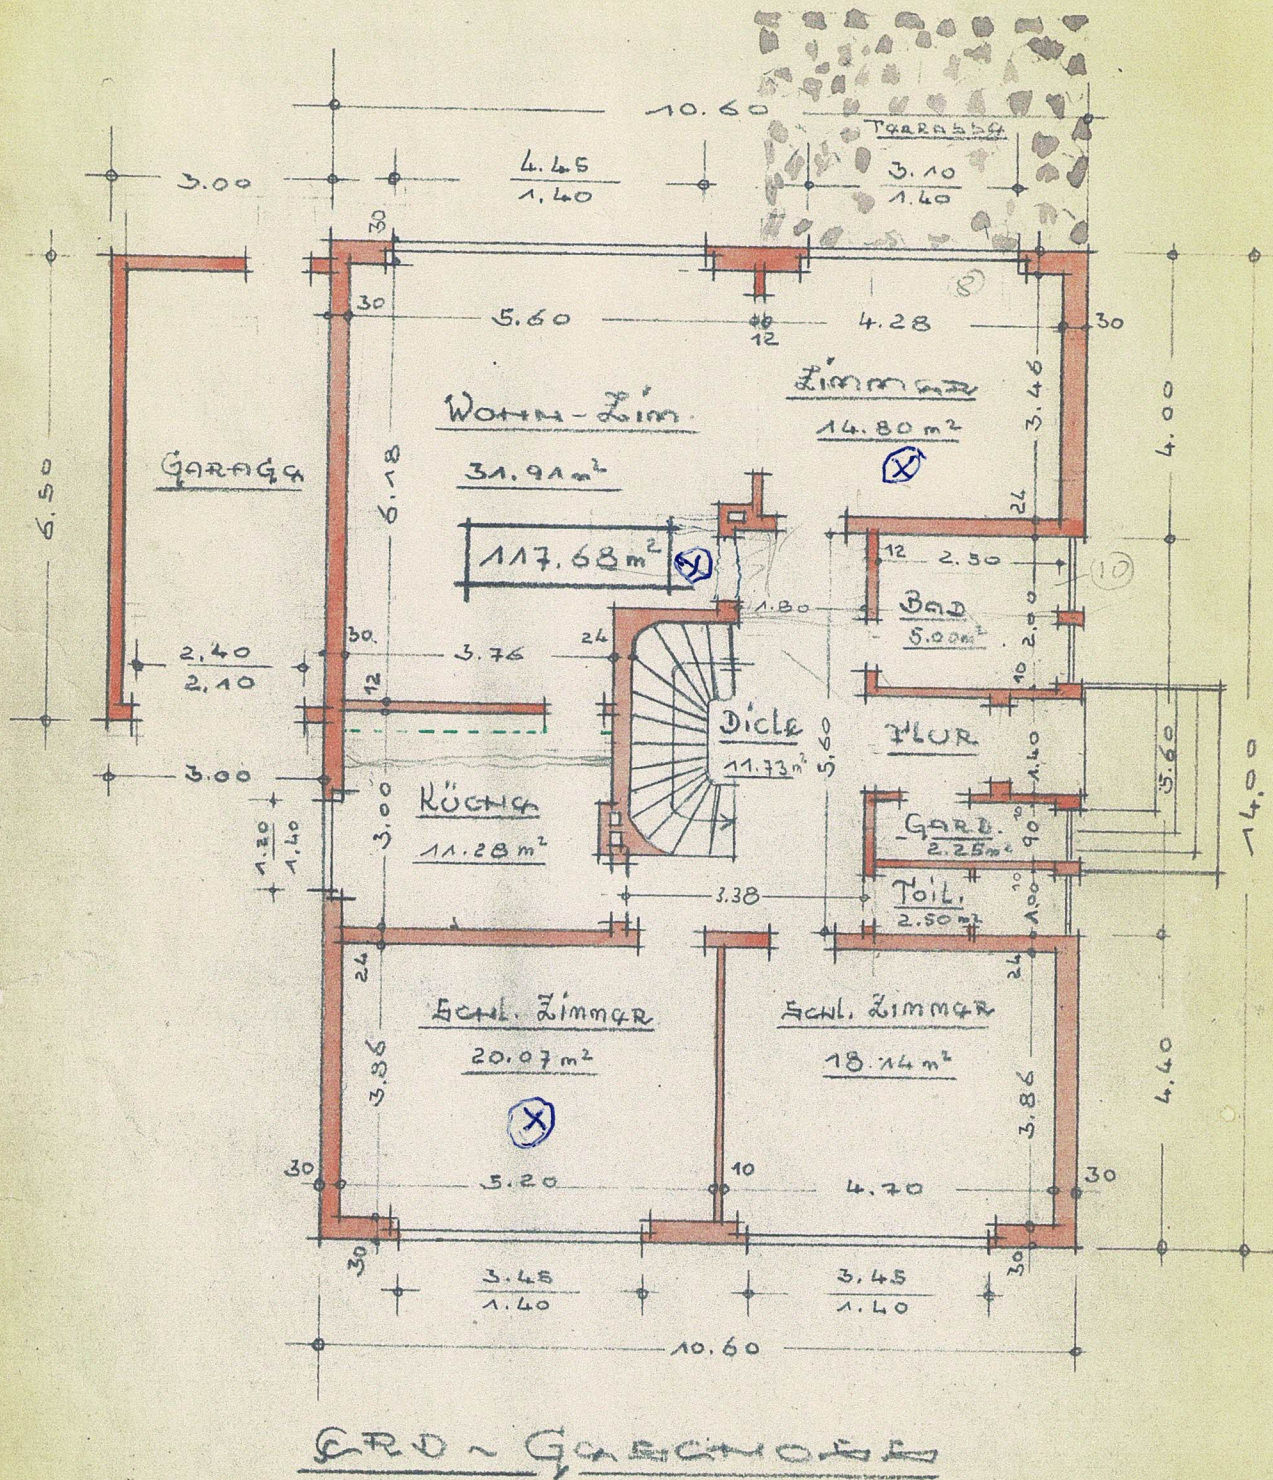

Insges. Wohnfläche oben +  
unten + Keller  
9m 267,64

# Wittlaer Dachgeschoss

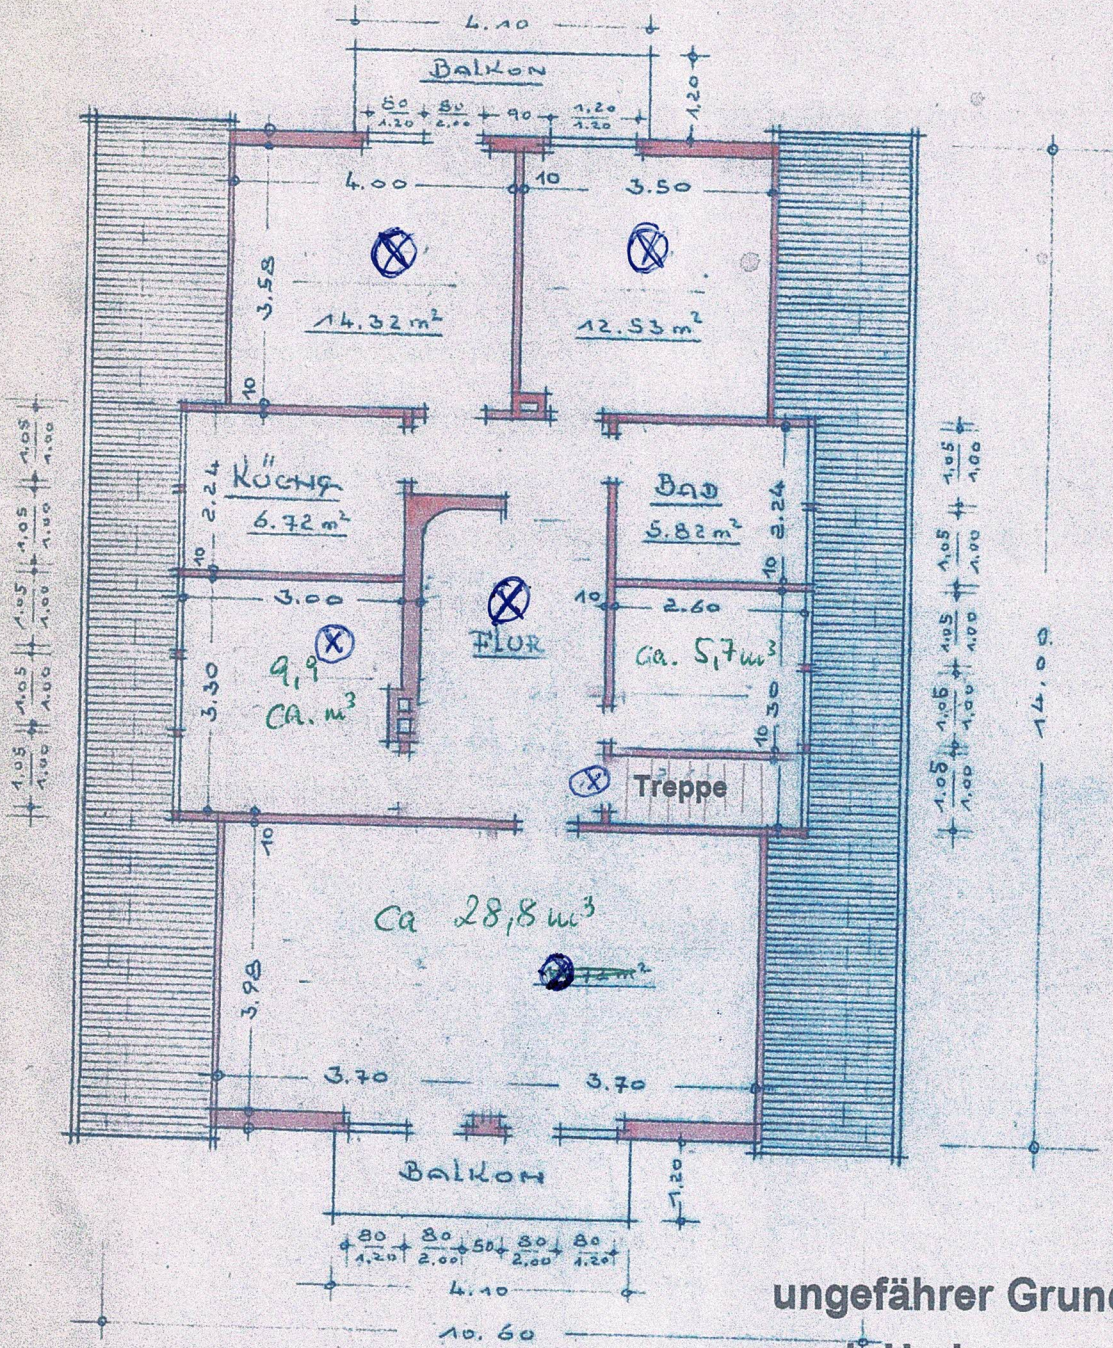

ungefährer Grundriss  
nach Umbau

DACHGESCHOSS