


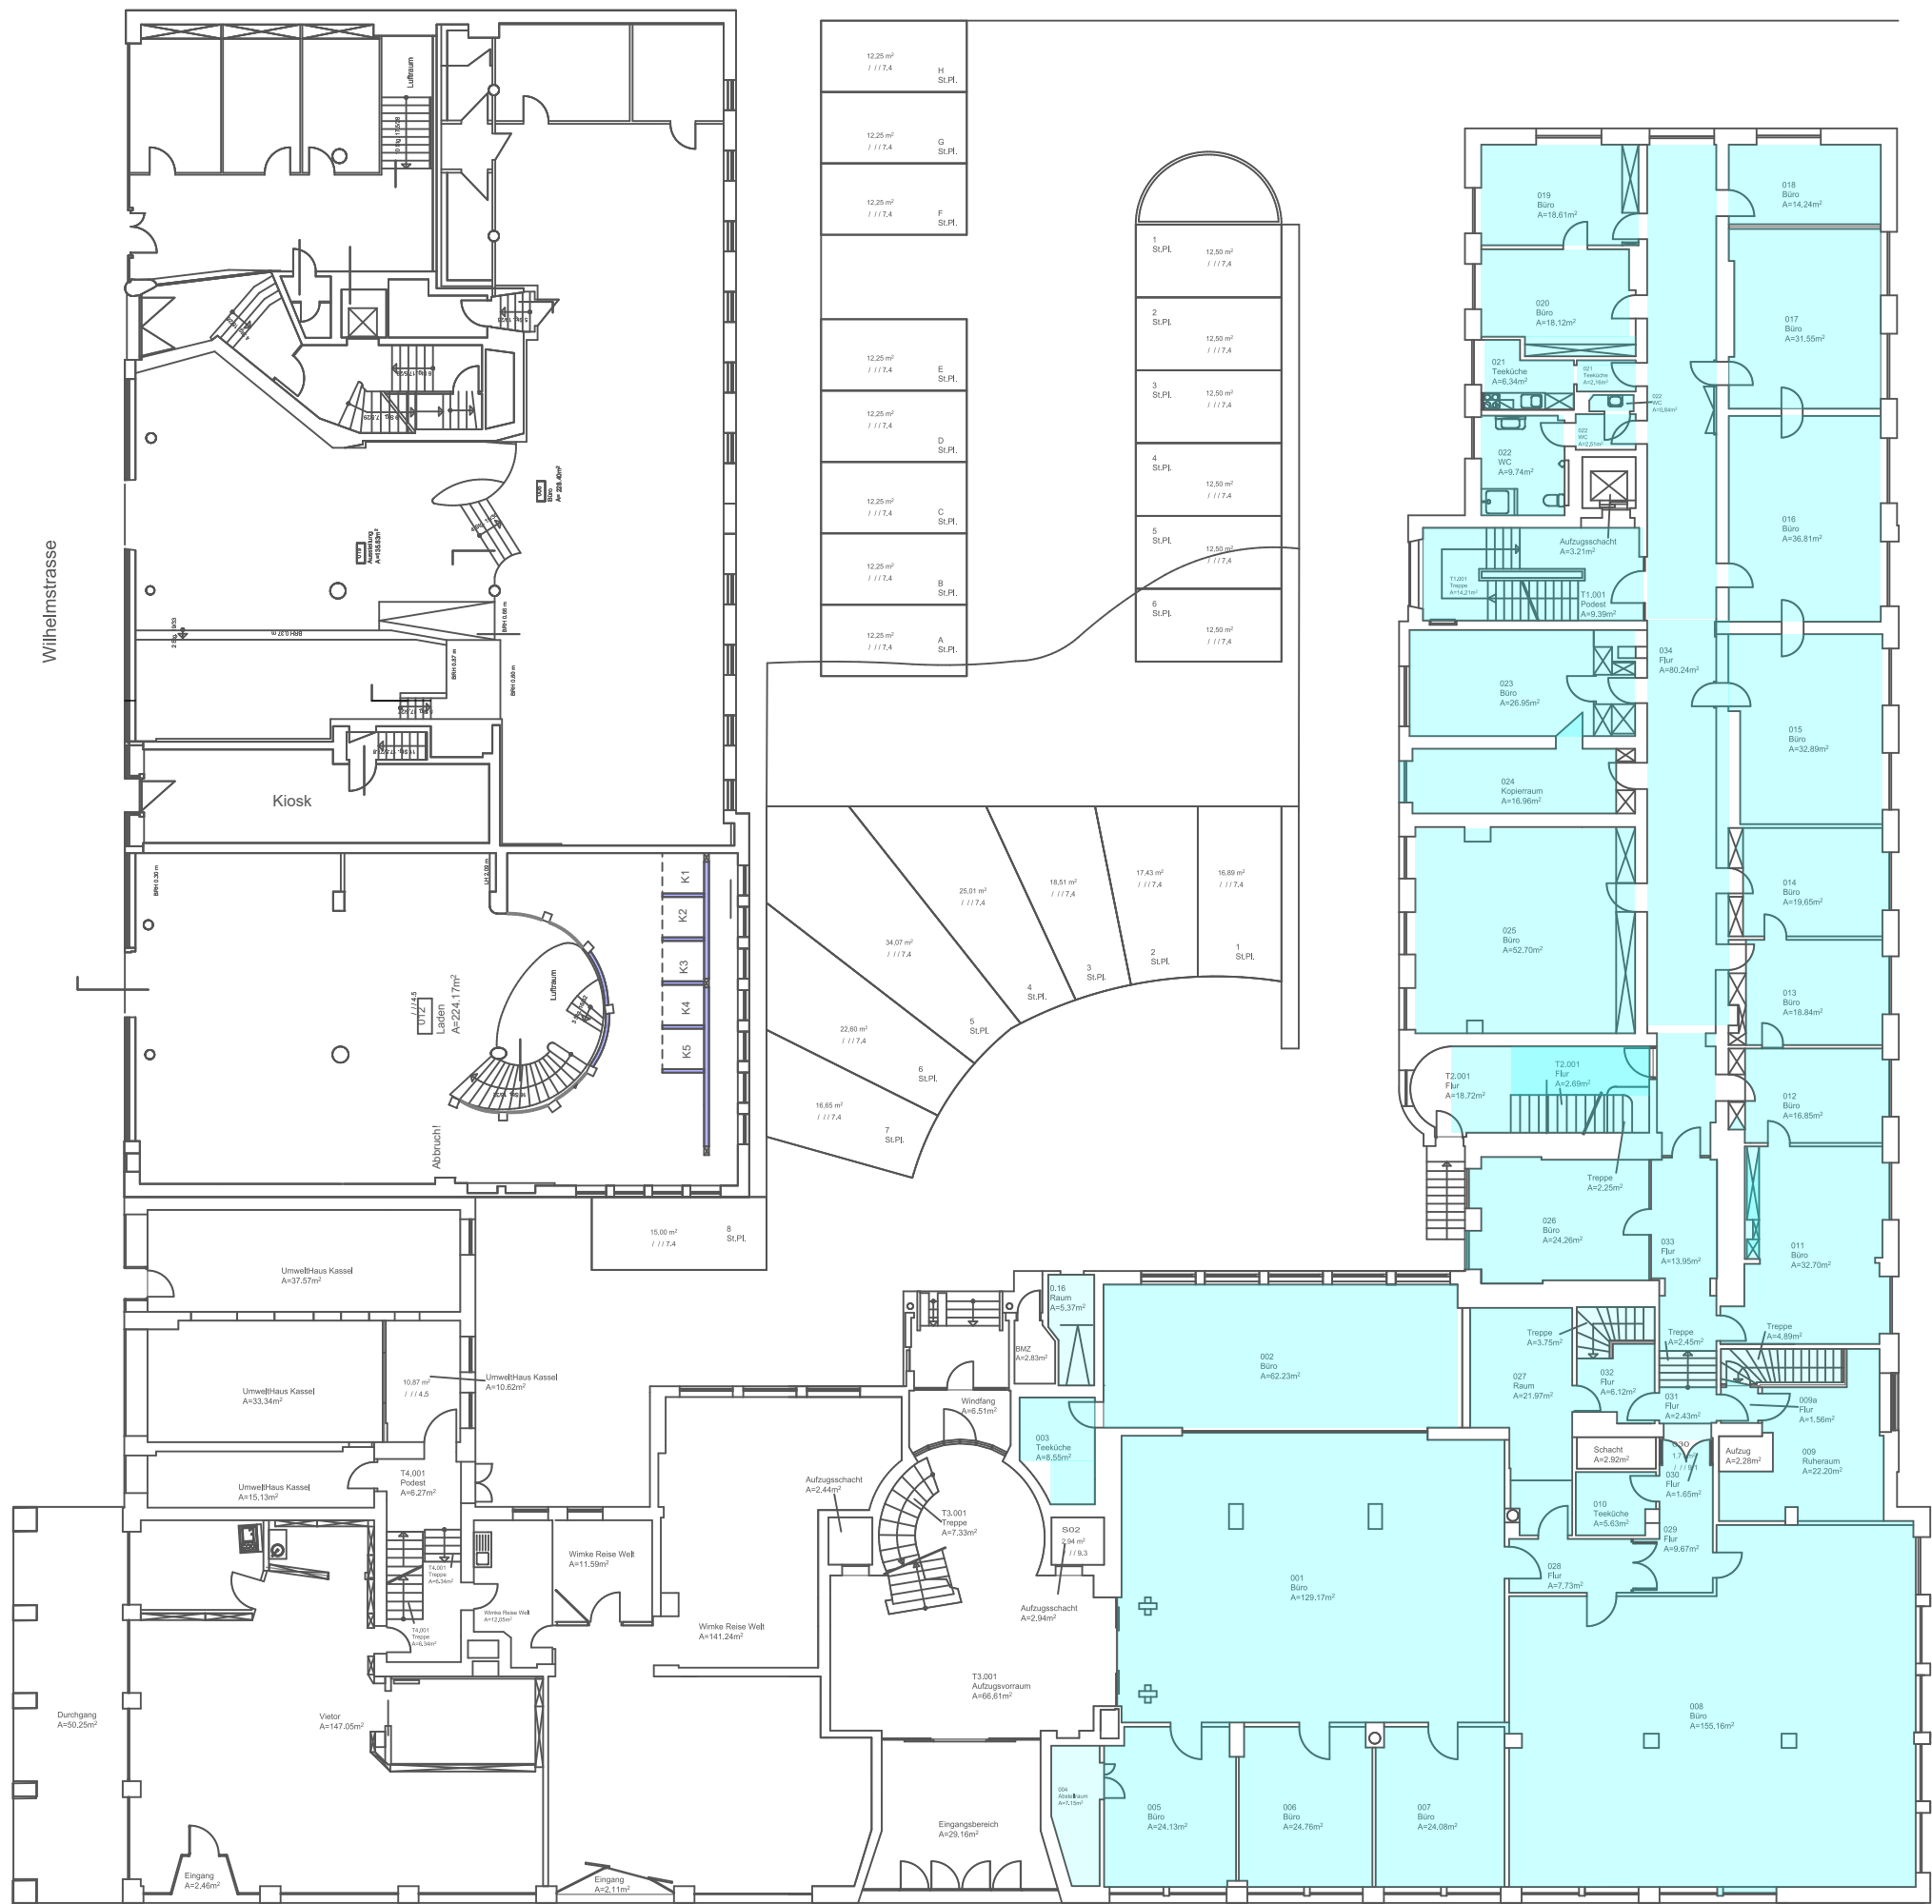

Wilhelmstrasse

Seiderstrasse

Ständeplatz

ERDGESCHOSS

|         |                                             |           |            |
|---------|---------------------------------------------|-----------|------------|
| Projekt | Ständepark 17<br>34117 Kassel               | Blatt Nr. | ANDERUNGEN |
| Bauherr | Bau- und<br>Verwaltungsbüro<br>34117 Kassel | Datum     |            |
| Planung | Brunsch & Meyer AG<br>34117 Kassel          | Maßstab   | 1/250      |