


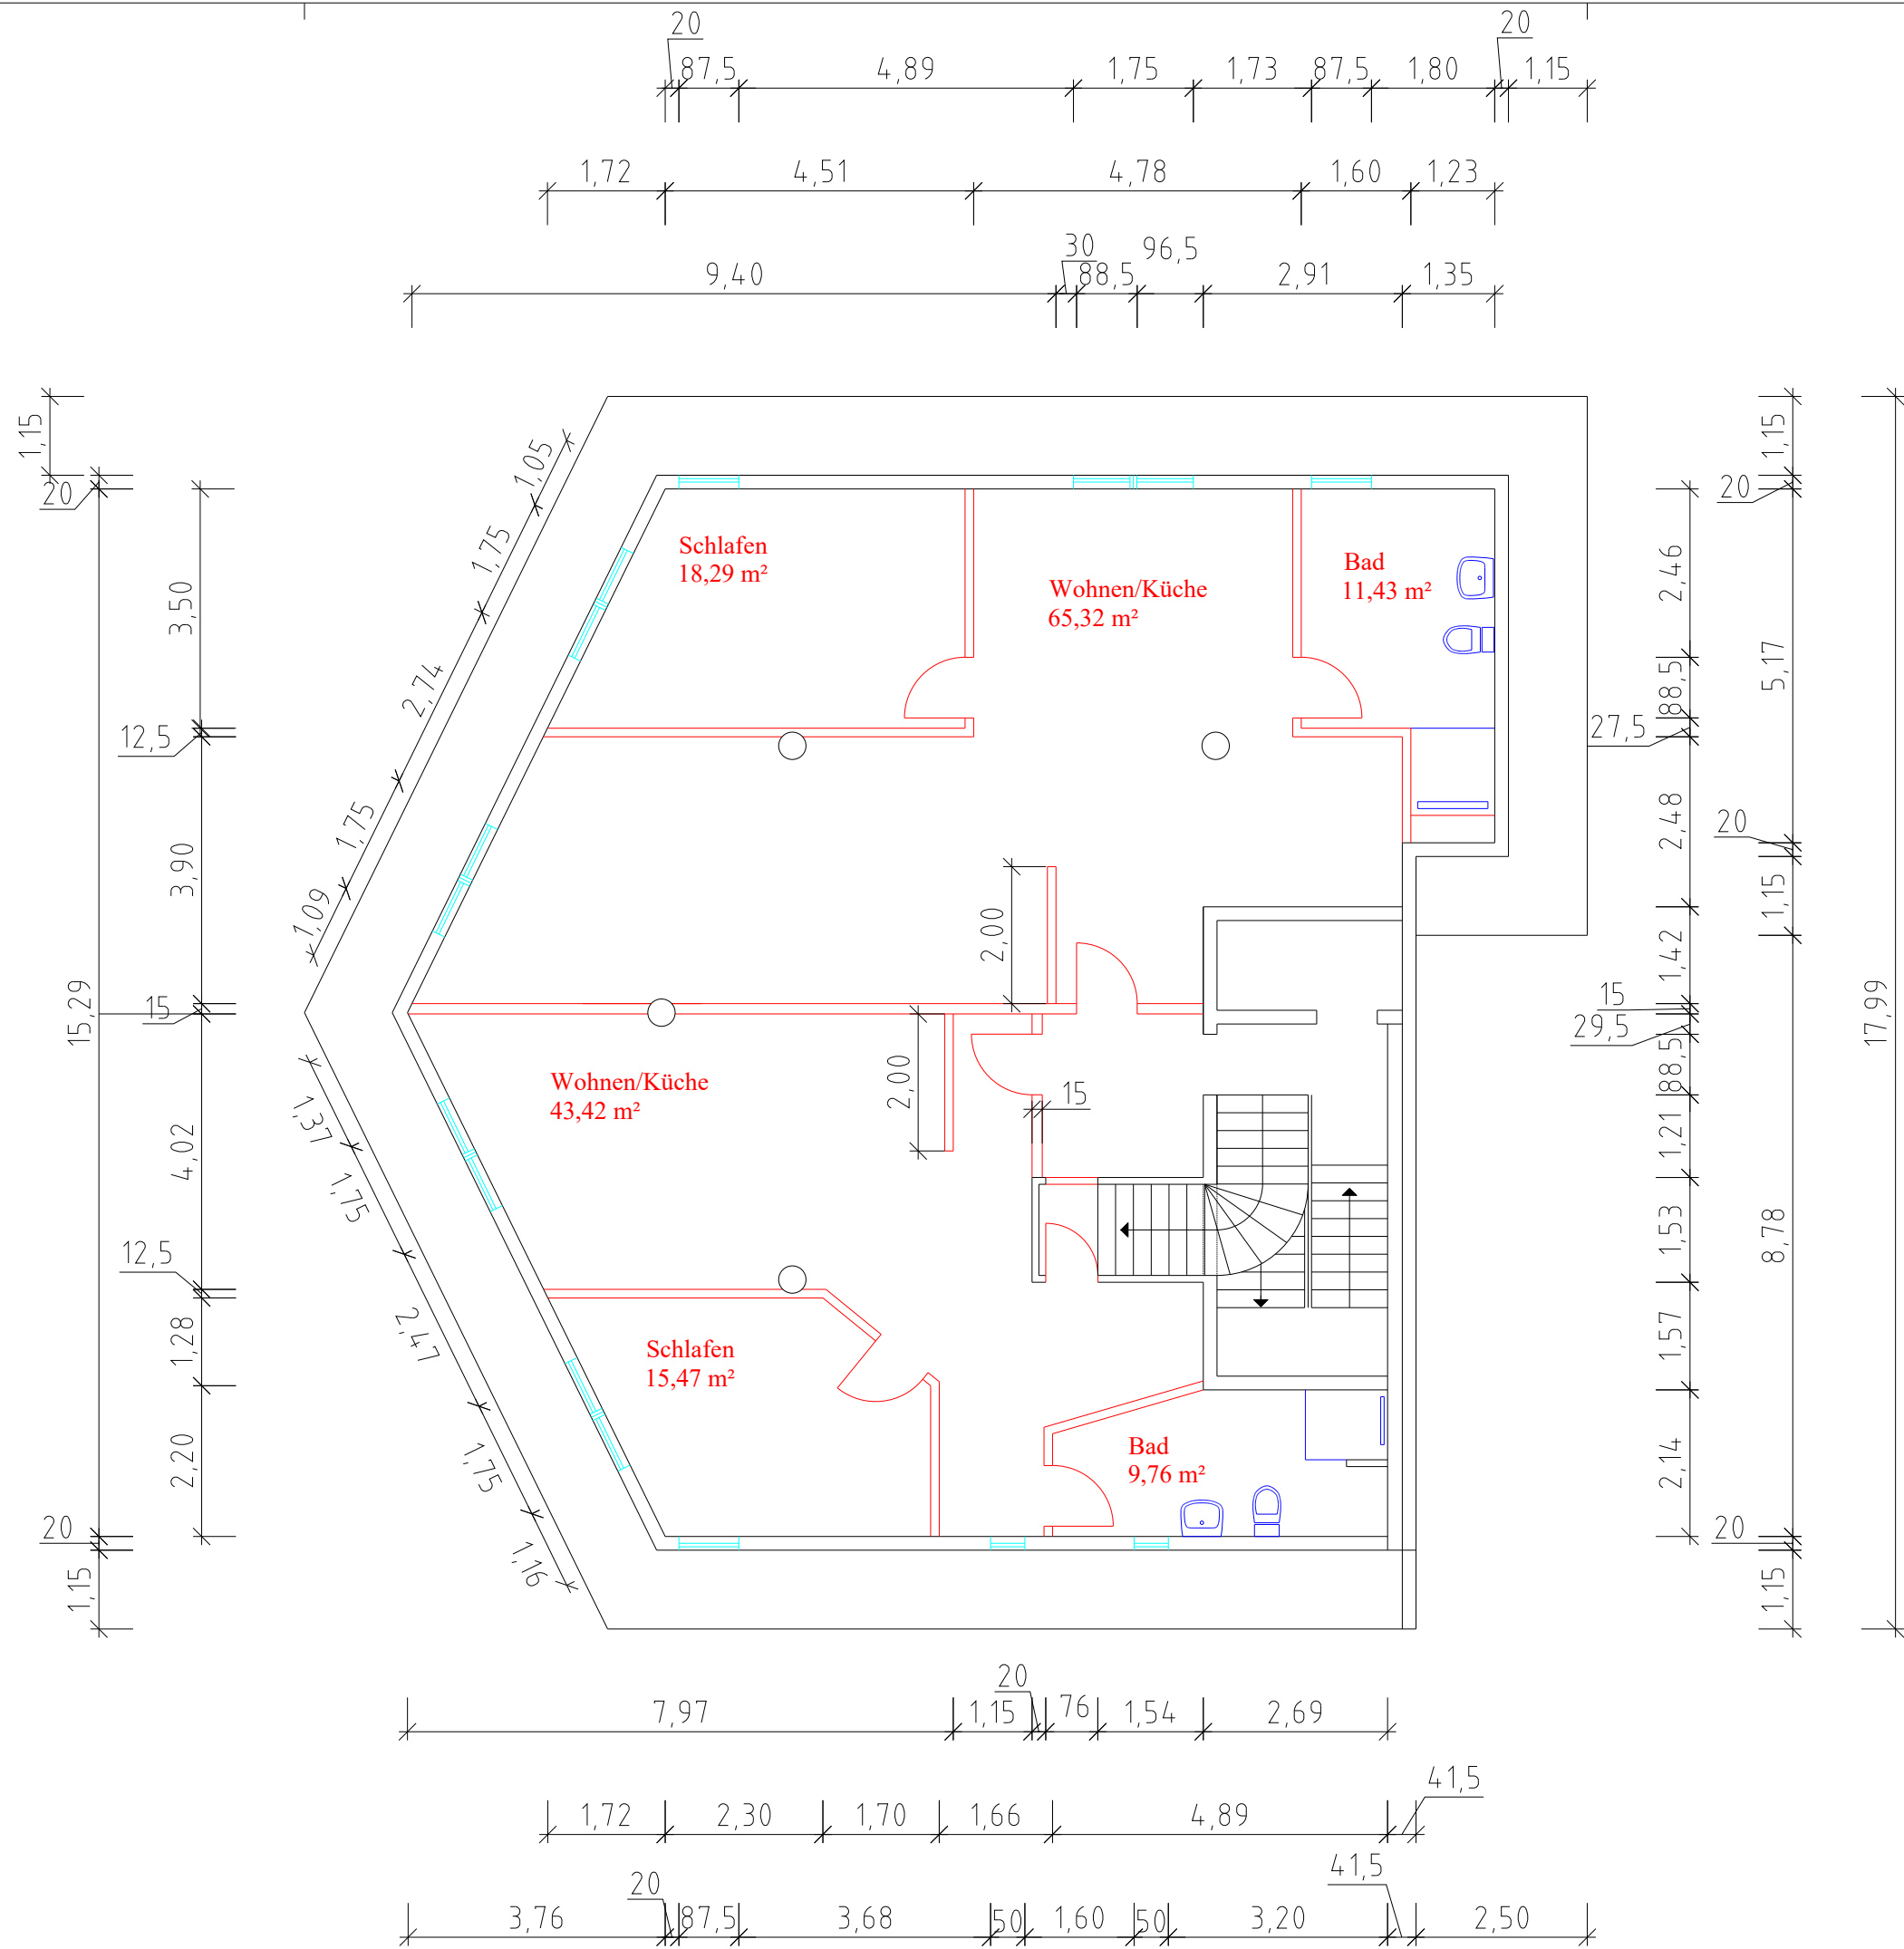

Projekt			
Nutzungsänderung			
Lange Straße 23, 24306 Plön			
<u>Zeichnung</u> Grundriss DG	<u>Planstand:</u>		Index 1
	11.01.2024	Index 1	
	08.01.2024	Index 0	
	XXXXXXX	Index X	
	XXXXXXX	Index X	
<u>Bauherr/in</u>  ANDERS IMMOBILIEN	<u>Planer</u>  RICHARD ANDERS Bauunternehmen · Stahlbetonwerk Silgendahl 9 • 24257 Hohenfelde Tel. 04385/5978-0 • Fax: 5978-78 e-mail: info@richard-anders.de		
<u>Maßstab</u> 1:100	<u>Nordpfeil</u>		
<u>Bl.-Nr.</u> 01	<u>Datum</u> 11.01.2024		