


Einbau Dusche
Zugang vom Flur
Heizung WC mit
Urinal + WC

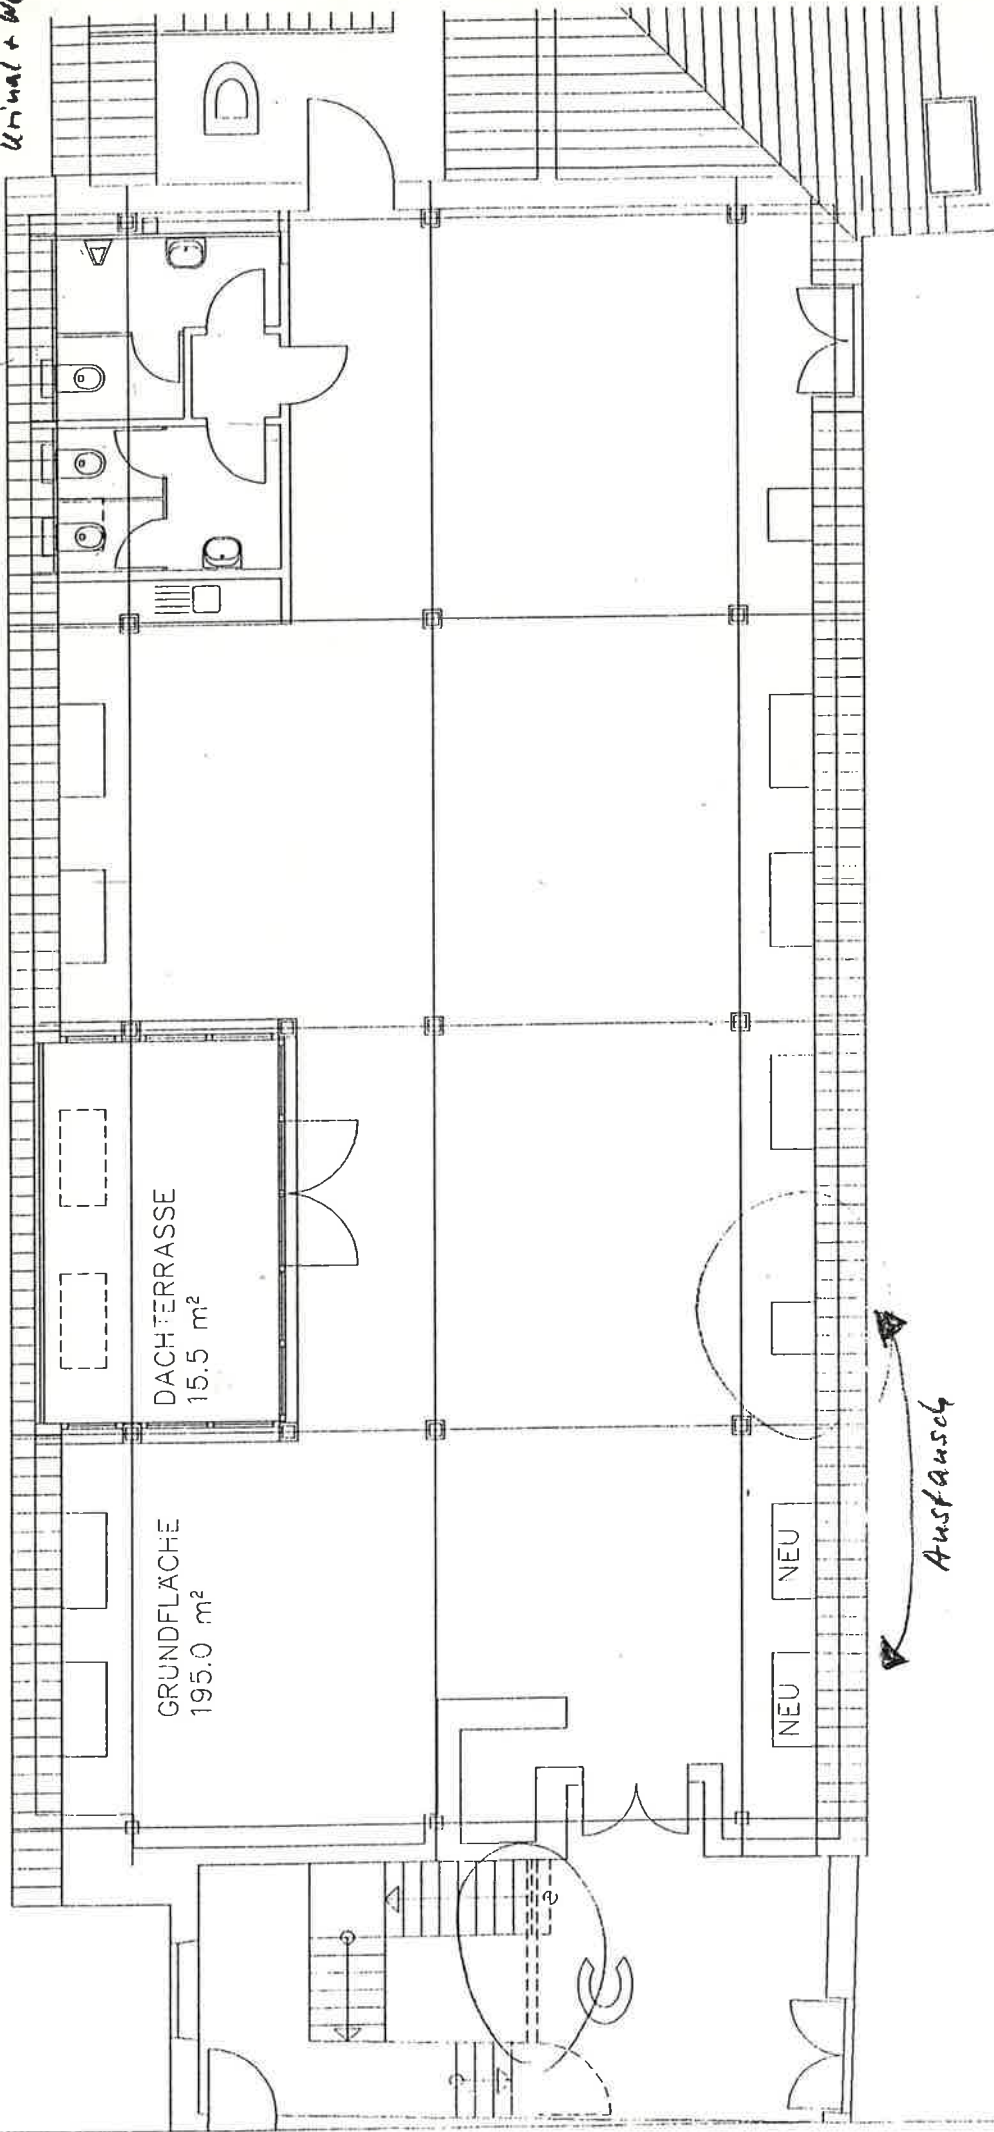

Maßstab
1:100

Alte Pianoforte Fabrik
von 1873
Eingang Maschinenhalle
D V. Stockwerk
200 m²