



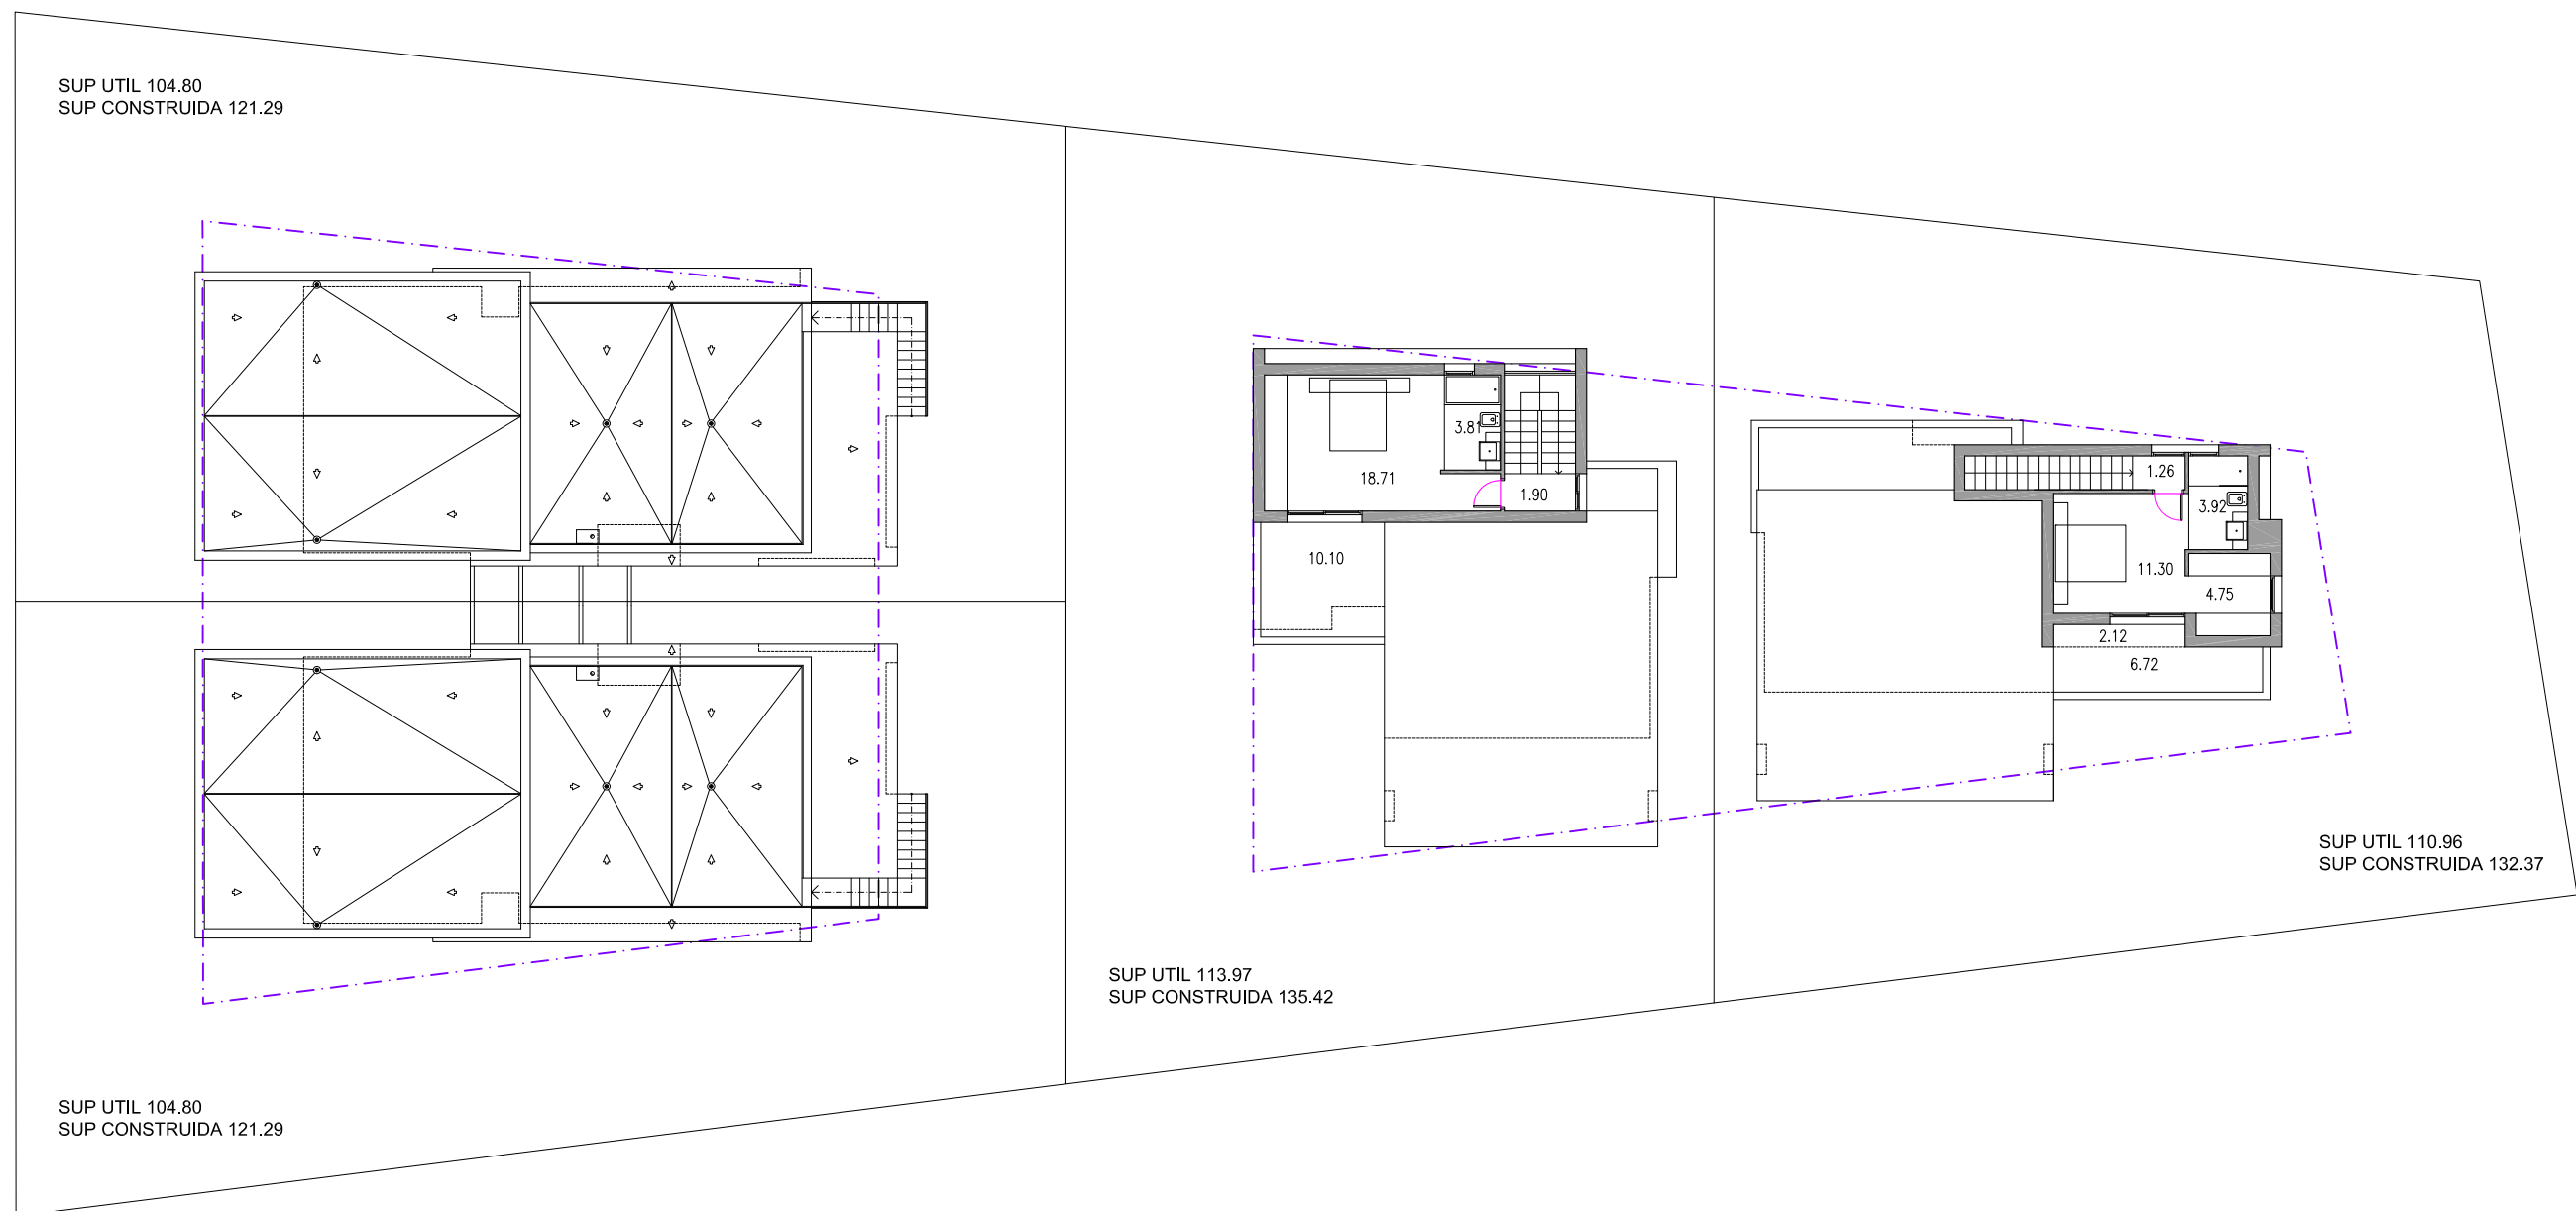

PROPUESTA DEF
PLANTA PRIMERA

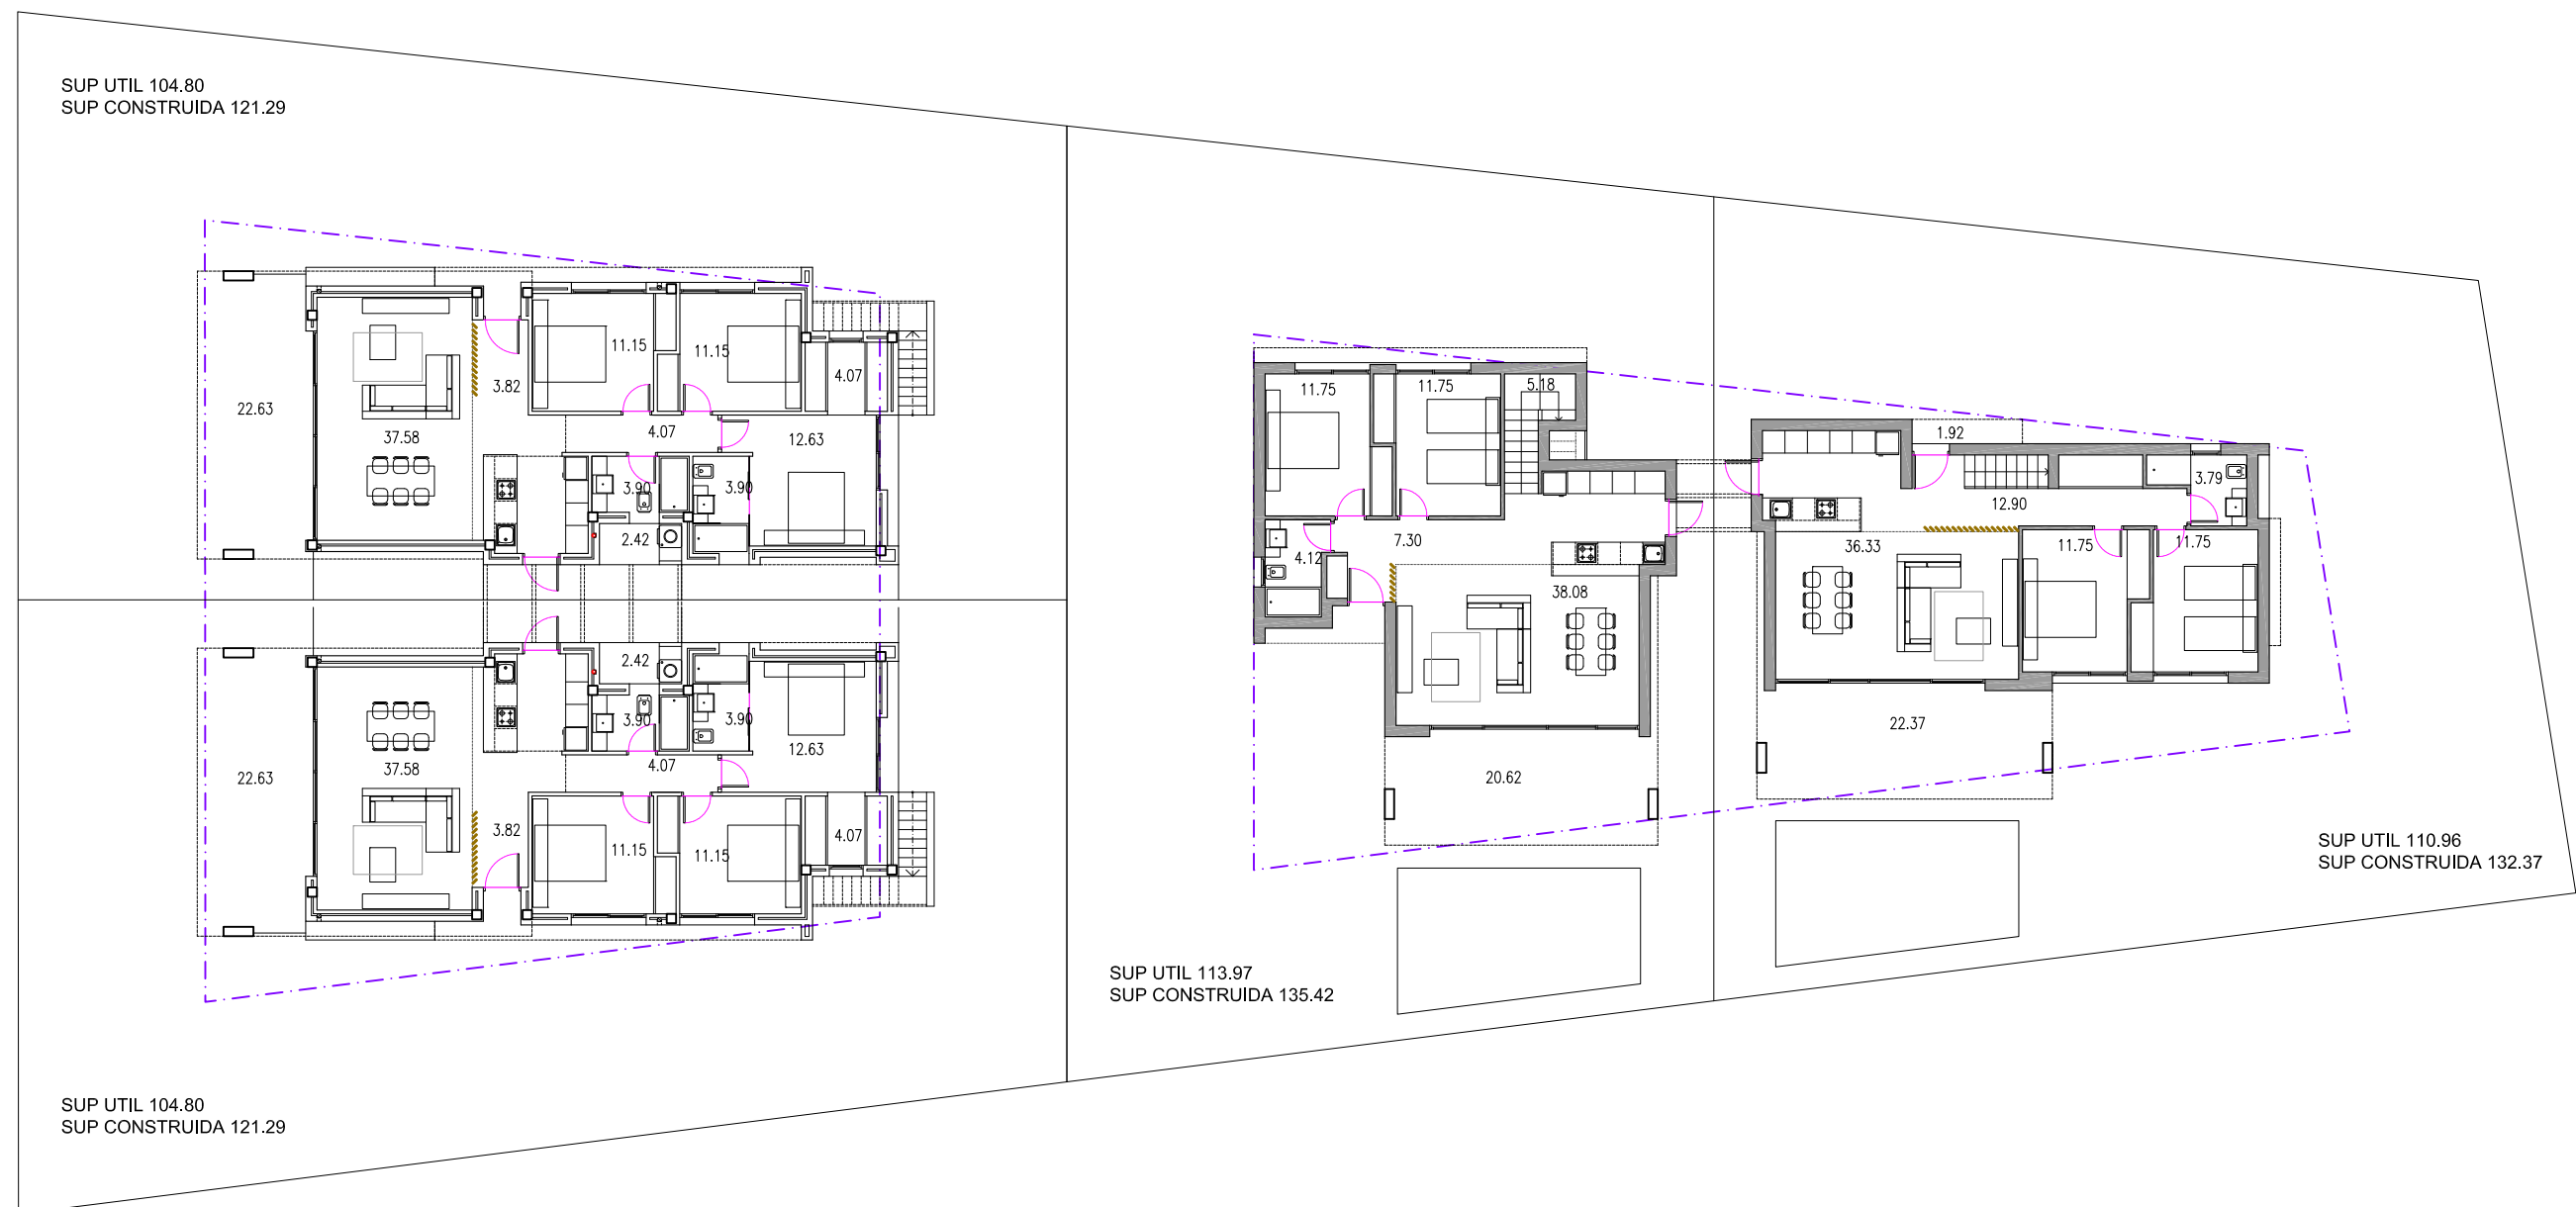

PROPUESTA DEF
PLANTA BAJA