


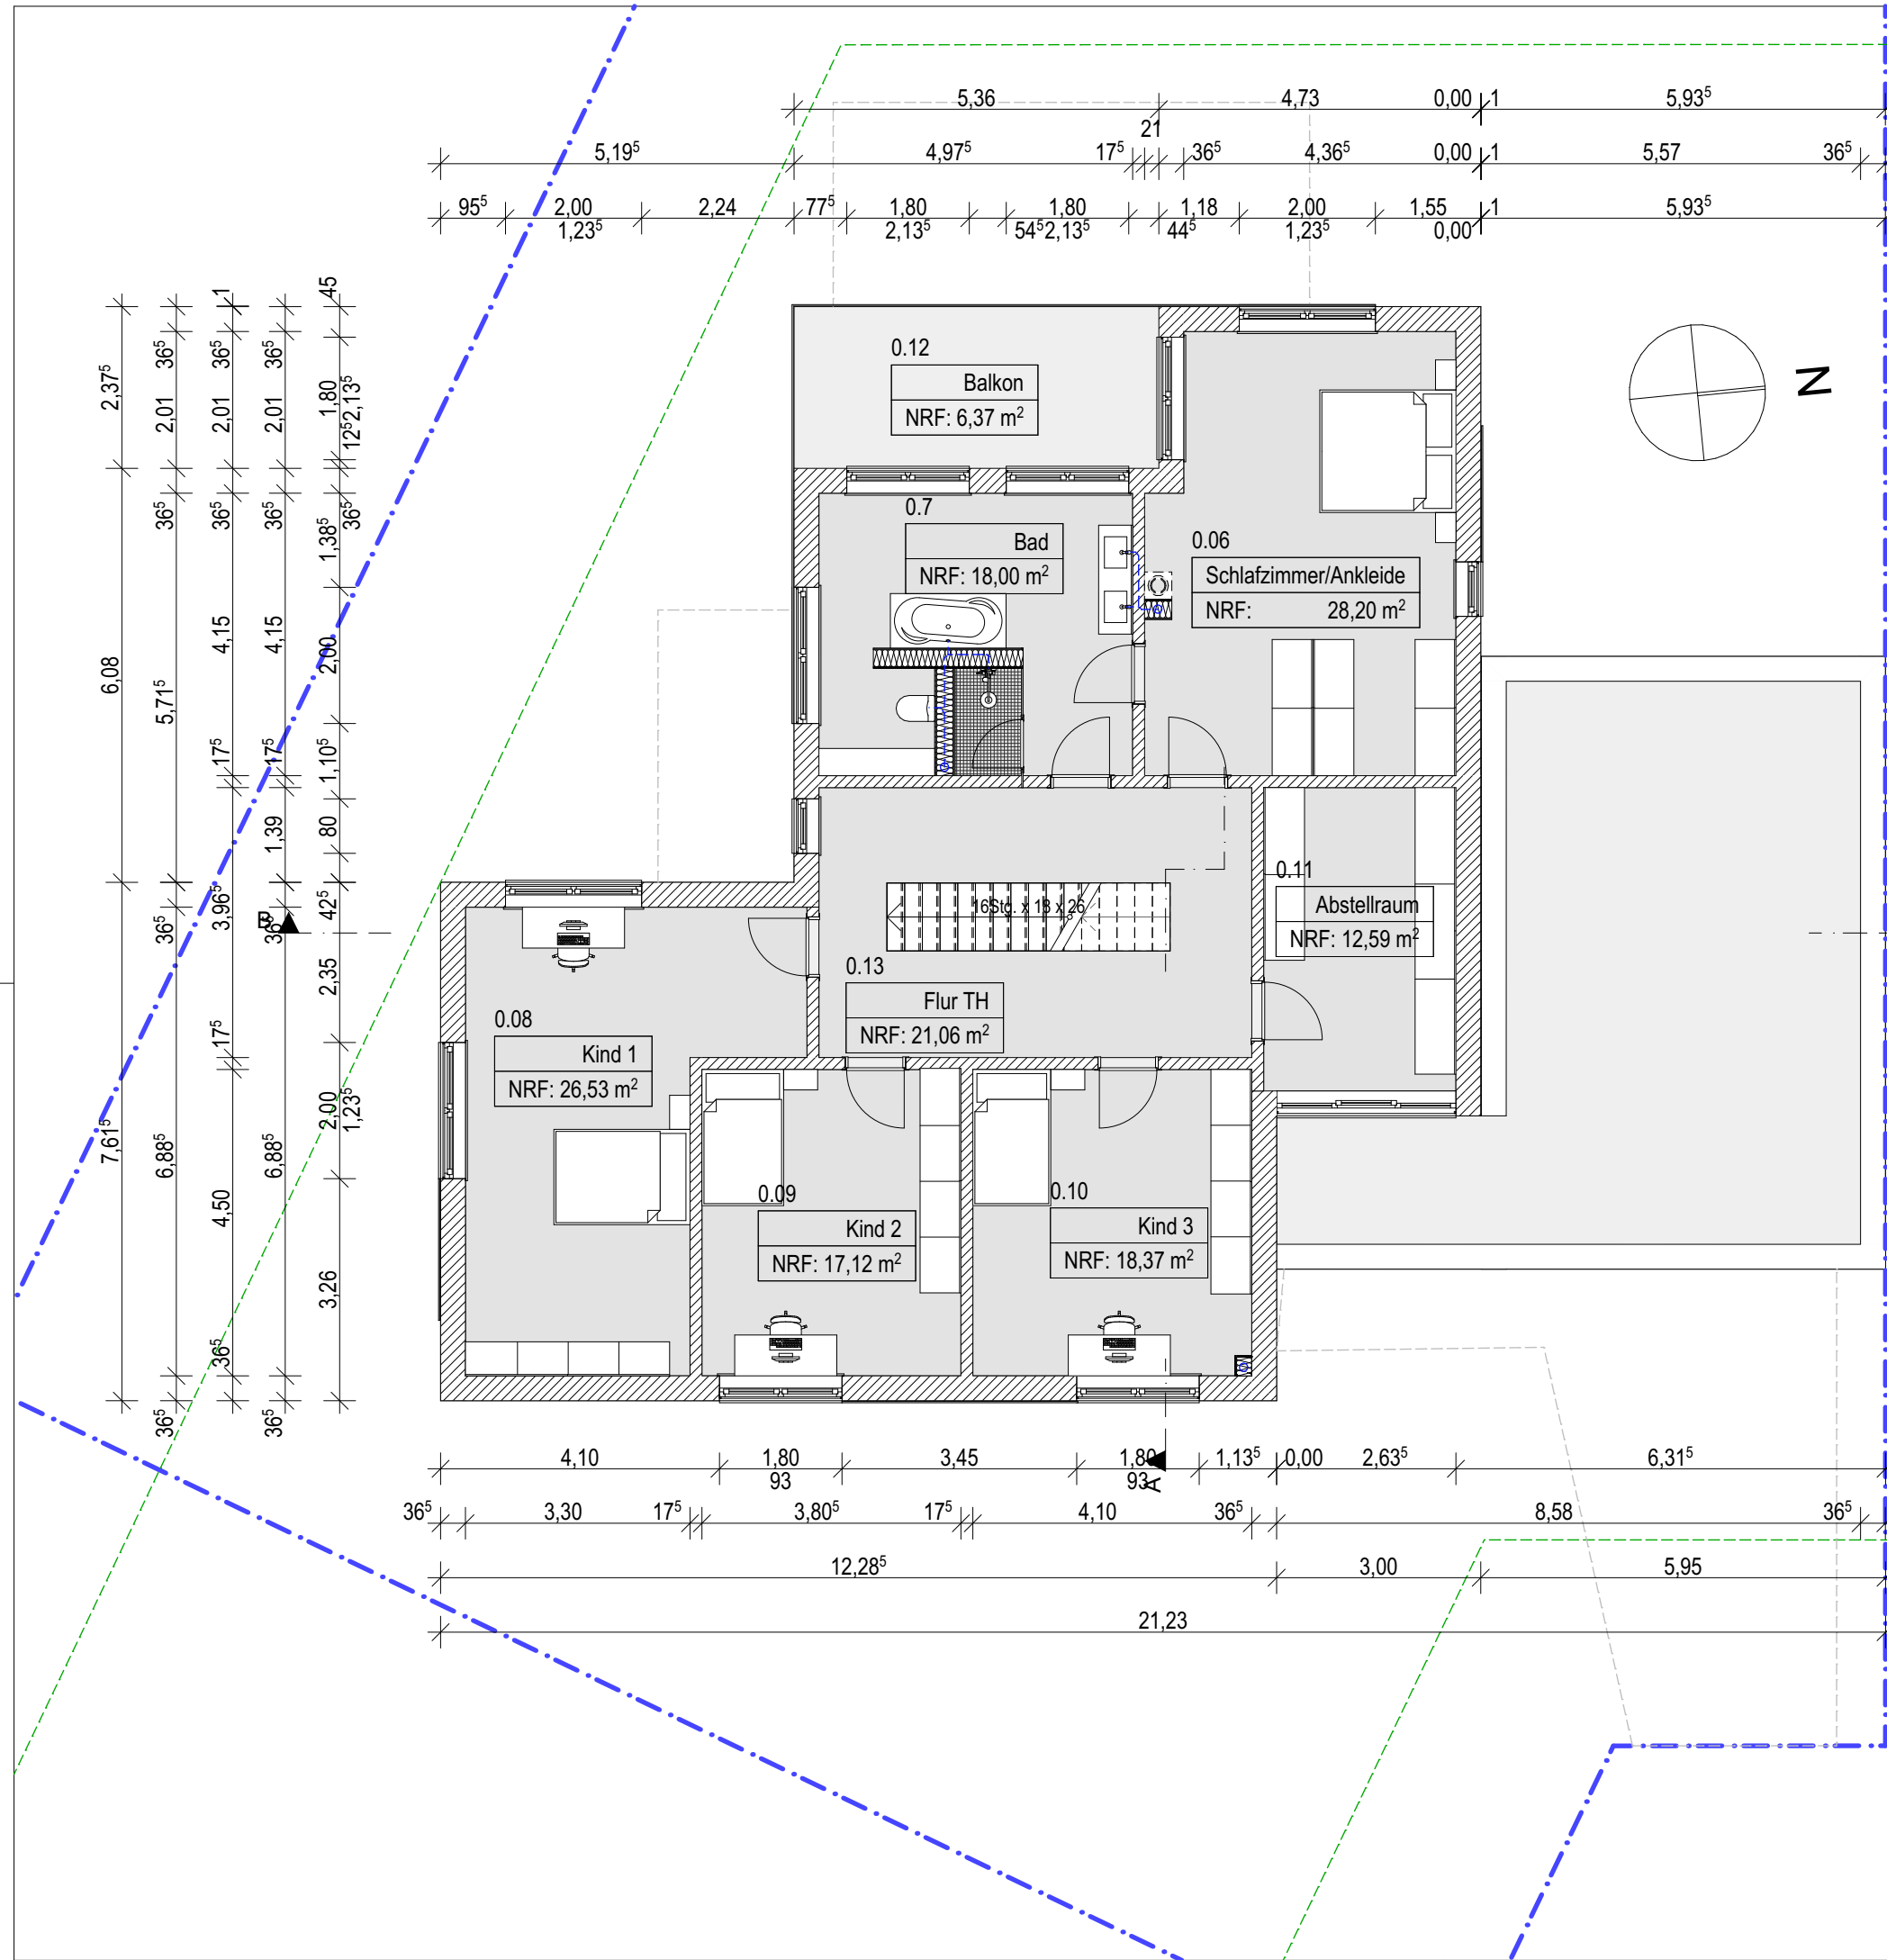

Bauherr				Sandy Fohl & Alexander Götz Gustav-Freytag-Straße 12 99310 Arnstadt			
Bauvorhaben				Neubau Wohnhaus B-Plan "Wohnpark am Kesselbrunn" 1.Bauabschnitt - Baugrundstück Nr.13			
Planinhalt				Grundriss 1.OG			
Leistungsphase				Genehmigung			
Bearbeiter		Datum		Maßstab		Z.Nr.	
Caroline Beckert		10.09.2020		1:100		G.3.01	
Planverfasser						EICHFELDER WEG 20 99310 ARNSTADT Tel. 03628/78271 info@ae-partner.net	
ARCHITEKTURBÜRO ENDERLEIN & PARTNER ARCHITECTEN UND INGENIEURE							