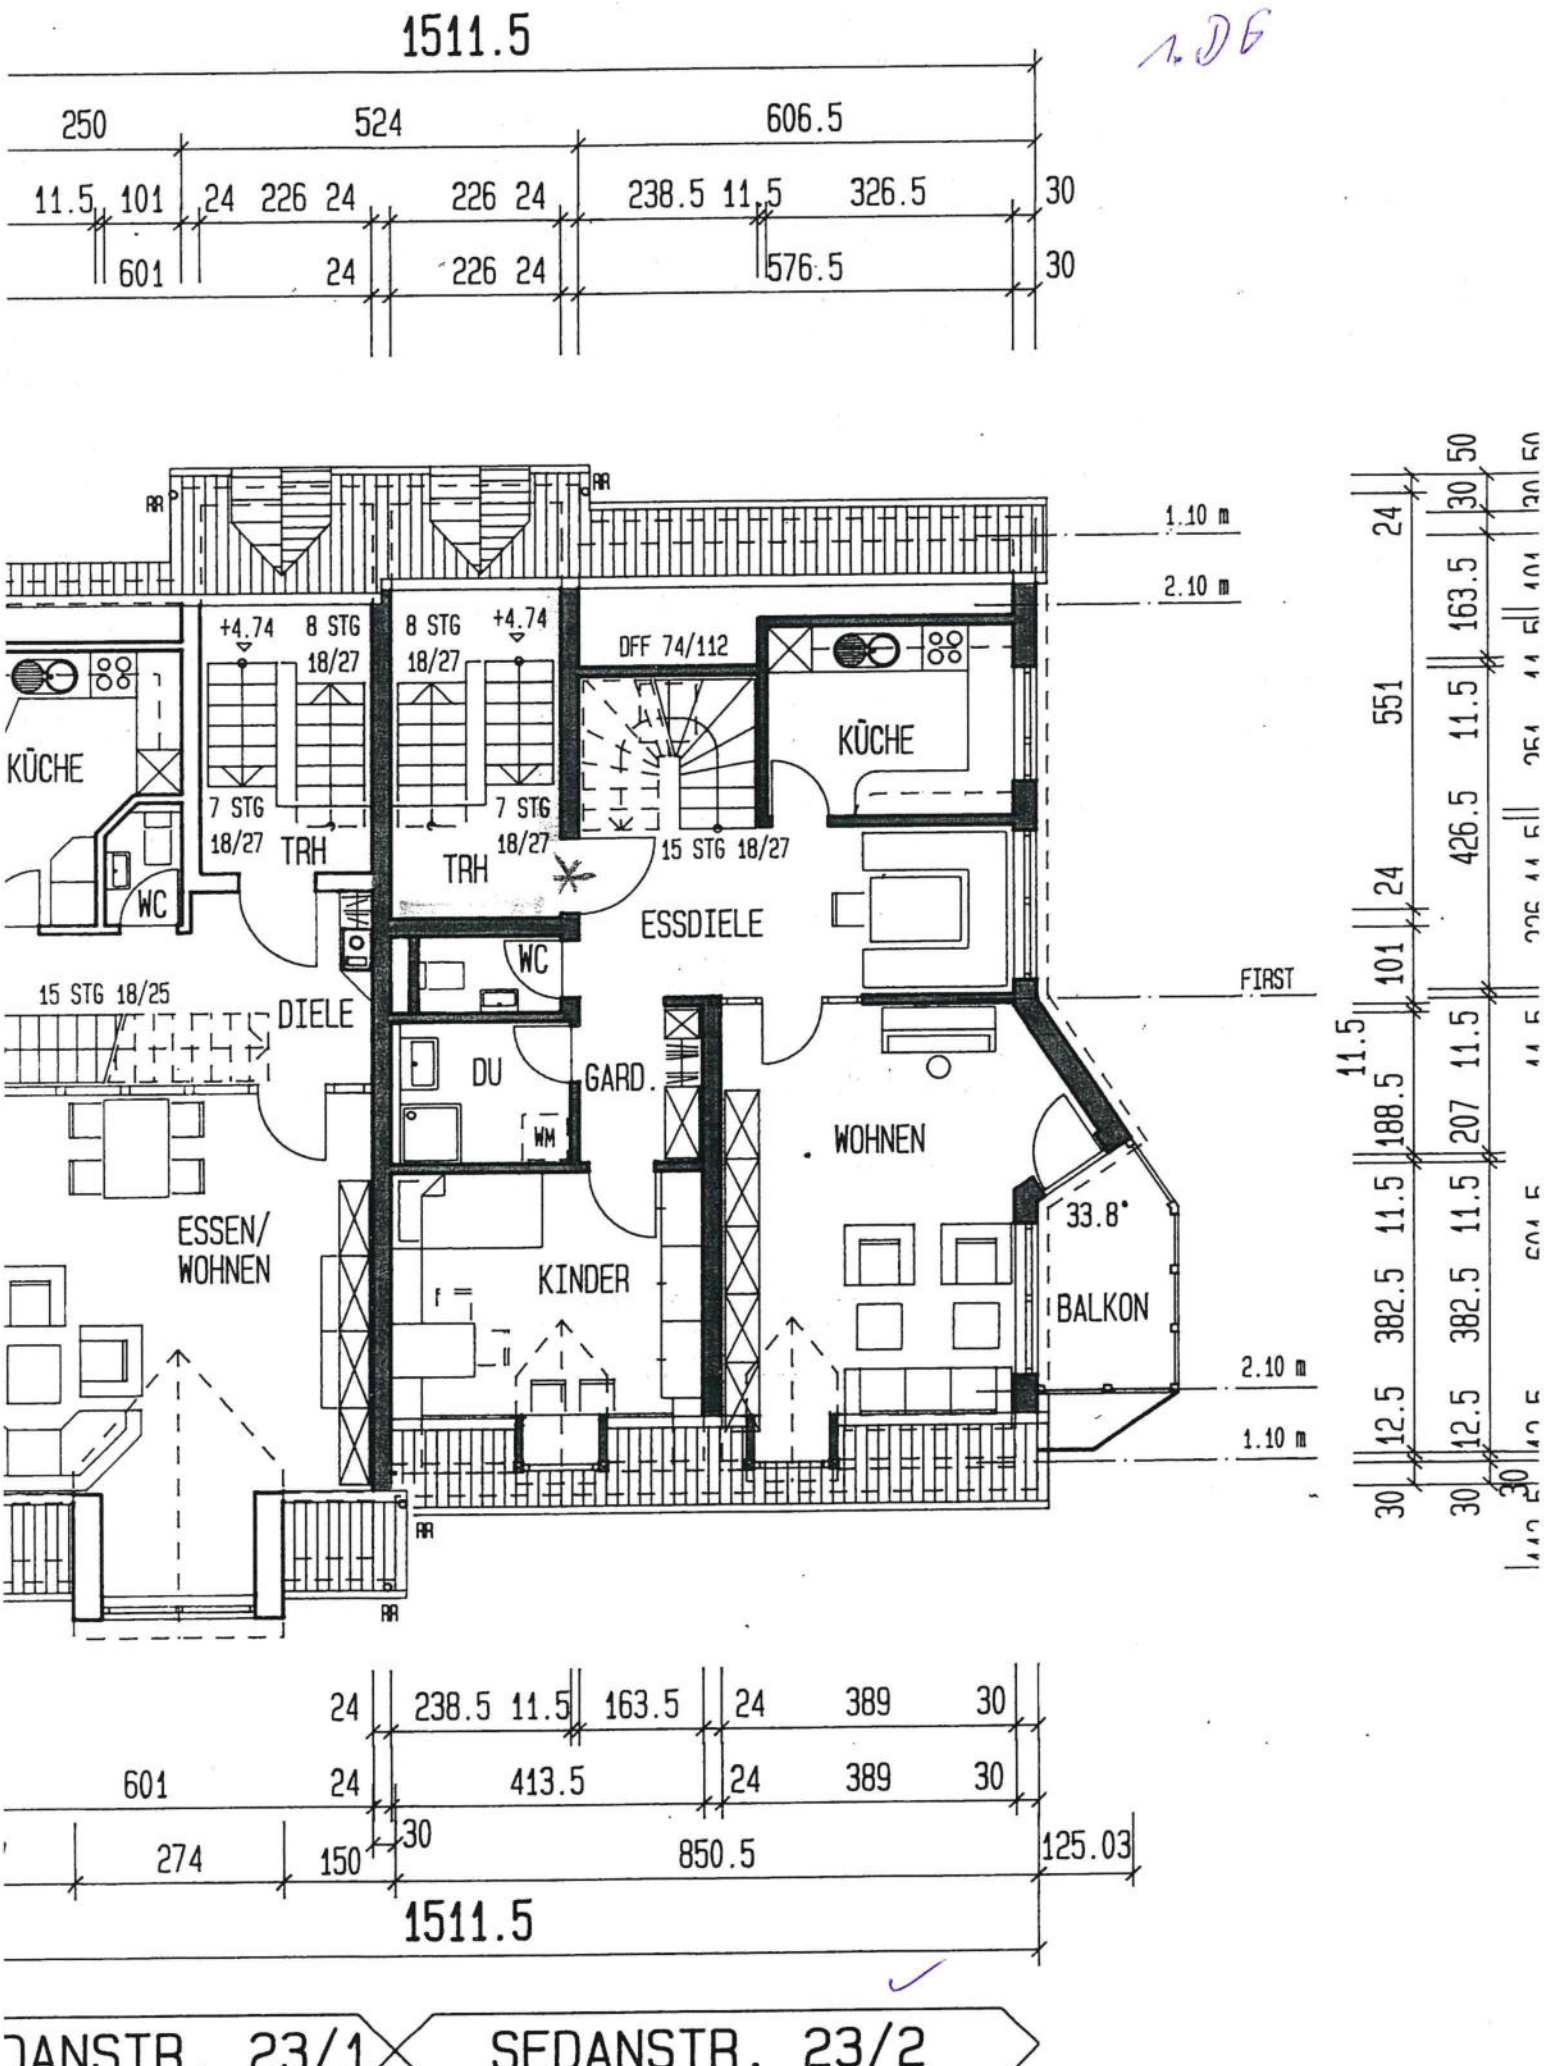
1511.5
250
524
606.5
11.5 101 24 226 24 226 24 238.5 11.5 326.5
601 24 226 24 576.5
30
30
1.10 m
2.10 m
KÜCHE
+4.74
8 STG 18/27
7 STG 18/27
TRH
WC
DFF 74/112
KÜCHE
15 STG 18/27
ESSDIELE
15 STG 18/25
DIELE
DU
WM
GARD.
WC
WOHNEN
FIRST
ESSEN/ WOHNEN
KINDER
33.8°
BALKON
2.10 m
1.10 m
24 238.5 11.5 163.5 24 389 30
601 24 413.5 24 389 30
274 150 30 850.5 125.03
1511.5
24 551 24 101 11.5 188.5 11.5 382.5 11.5 12.5 30
30 163.5 11.5 426.5 24 101 11.5 207 11.5 382.5 11.5 12.5 30
SEDANSTR. 23/2