

# Auszug aus dem Liegenschaftskataster

Liegenschaftskarte 1:500

Erstellt am 28.07.2021


Flurstück: 188  
Flur: 4  
Gemarkung: Gödersdorf

Gemeinde: Höhndorf  
Kreis: Plön

Landesamt für  
Vermessung und Geoinformation  
Schleswig-Holstein



Erteilende Stelle: ÖbVI Carsten de Vries  
Nachtredder 32  
24537 Neumünster  
Telefon: 0432115515  
E-Mail: buero@cvries.de

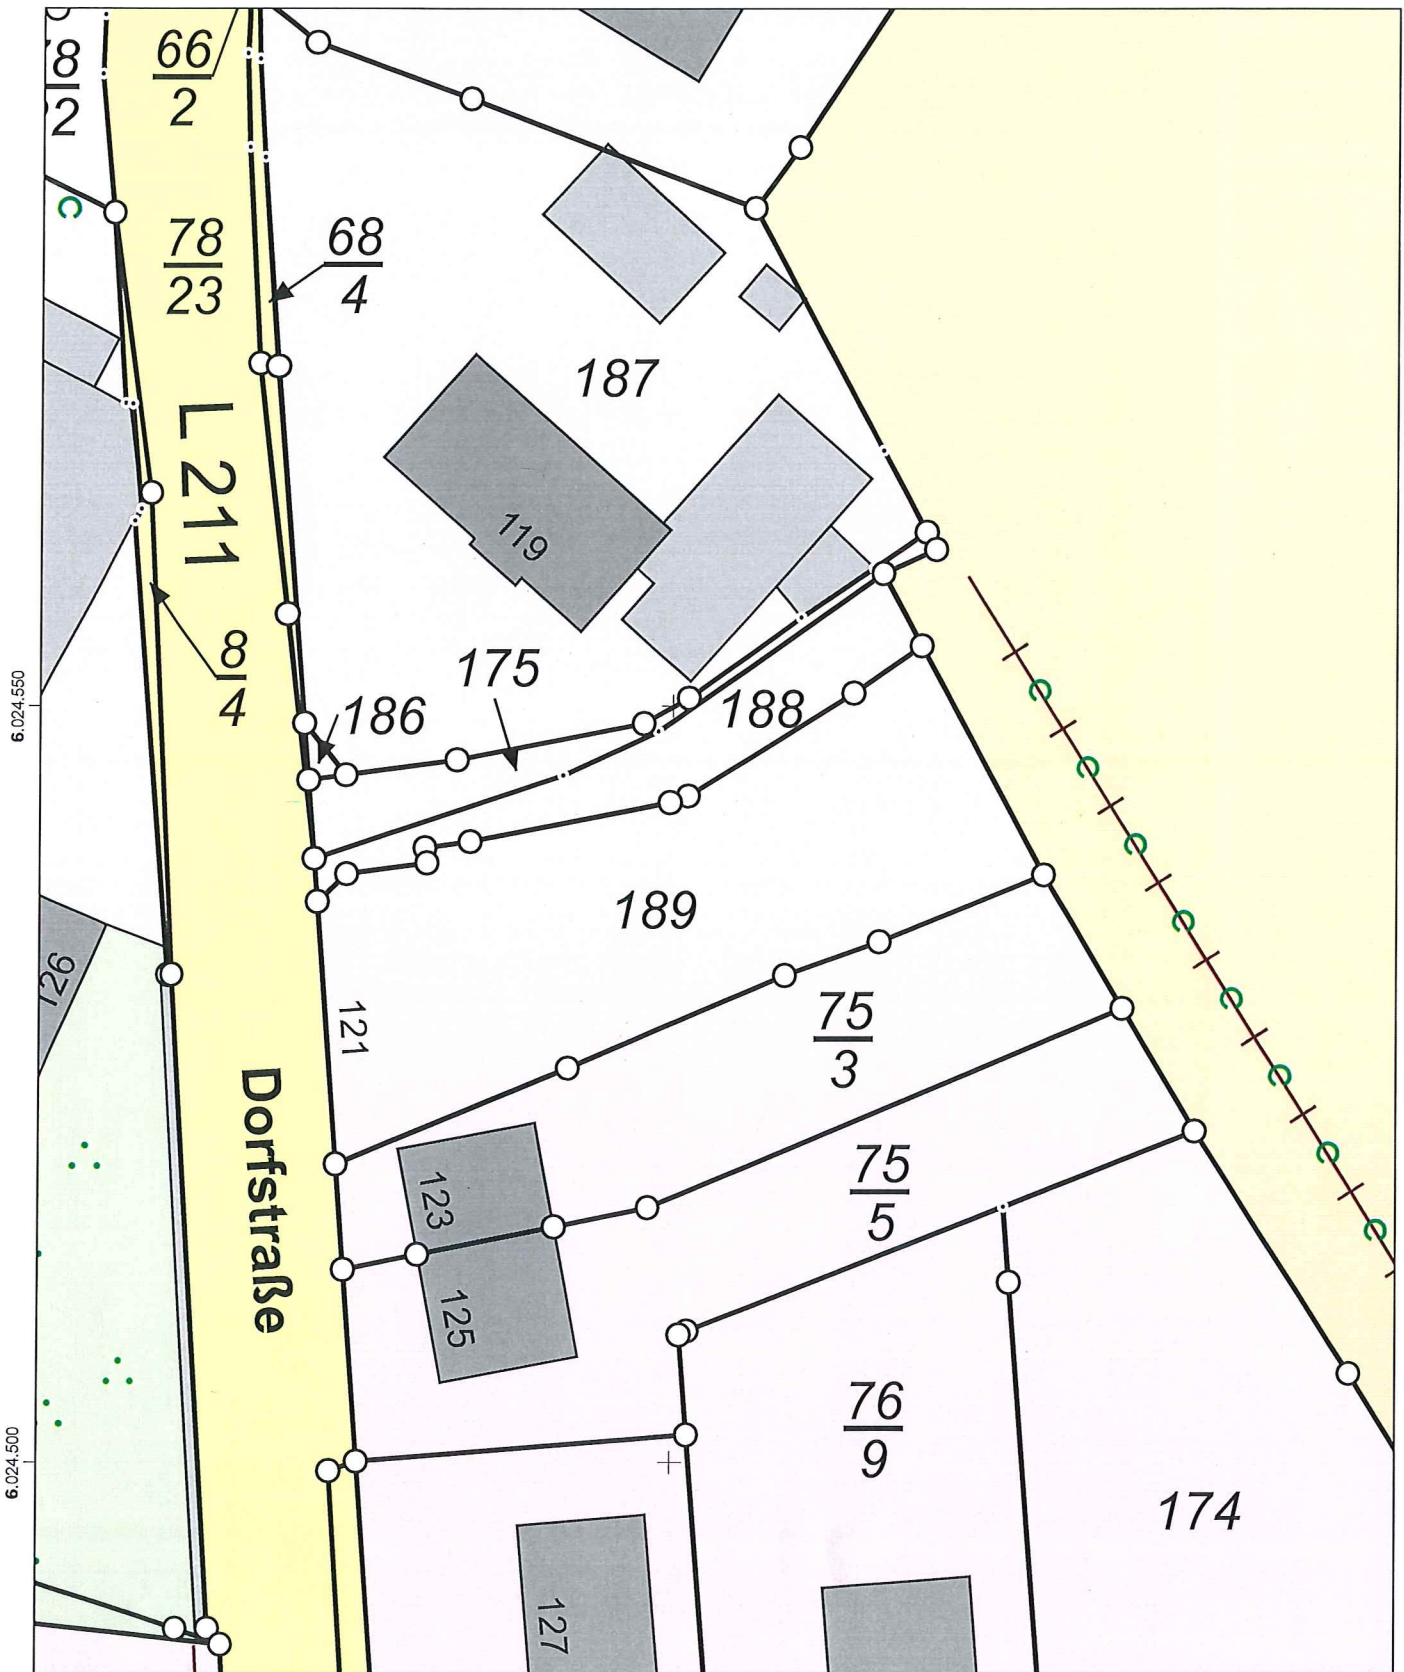


32.589.000

Maßstab: 1:500 0 5 10 15 Meter

Für den Maßstab dieses Auszugs aus dem Liegenschaftskataster ist der ausgedruckte Maßstabsbalken maßgebend. Dieser Auszug ist maschinell erstellt und wird nicht unterschrieben. Vervielfältigung, Umarbeitung, Veröffentlichung und Weitergabe an Dritte nur mit Zustimmung des Landesamtes für Vermessung und Geoinformation Schleswig-Holstein oder zum eigenen Gebrauch (§9 Vermessungs- und Katastergesetz in der jeweils geltenden Fassung).



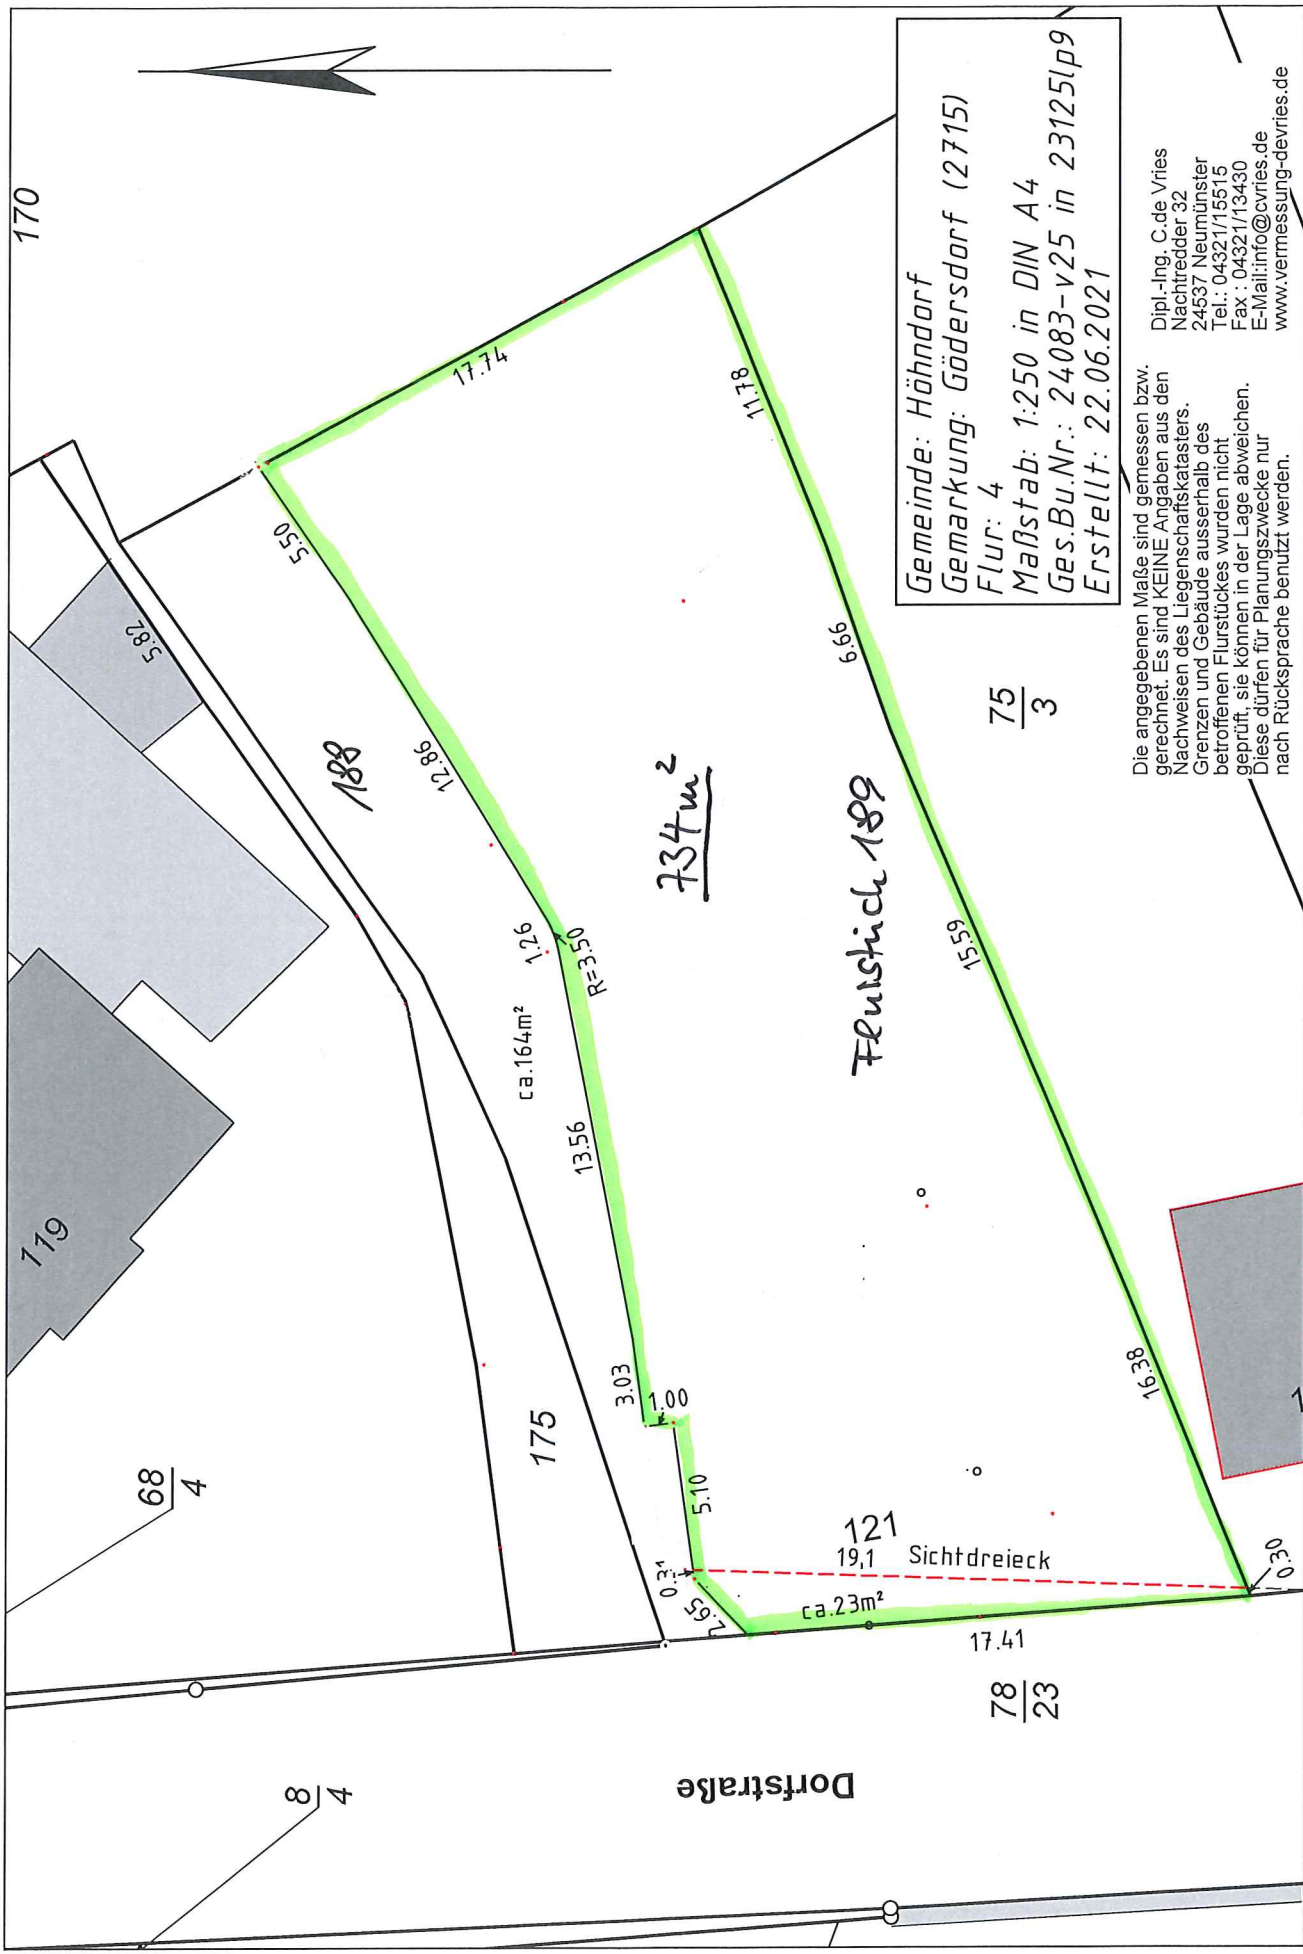

Gemeinde: Hähndorf  
 Gemarkung: Gödersdorf (2715)  
 Flur: 4  
 Maßstab: 1:250 in DIN A4  
 Ges.Bu.Nr.: 24083-v25 in 231251p9  
 Erstellt: 22.06.2021

Die angegebenen Maße sind gemessen bzw.  
 gerechnet. Es sind KEINE Angaben aus den  
 Nachweisen des Liegenschaftskatasters.  
 Grenzen und Gebäude ausserhalb des  
 betroffenen Flurstückes wurden nicht  
 geprüft, sie können in der Lage abweichen.  
 Diese dürfen für Planungszwecke nur  
 nach Rücksprache benutzt werden.

Dipl.-Ing. C.de Vries  
 Nachtredder 32  
 24537 Neumünster  
 Tel.: 04321/15515  
 Fax: 04321/13430  
 E-Mail: info@cdevries.de  
 www.vermessung-devries.de

734 m<sup>2</sup>

Flurstück 189

$\frac{75}{3}$

$\frac{78}{23}$

Dorfstraße

Sichtdreieck

ca. 23 m<sup>2</sup>

ca. 164 m<sup>2</sup>

R=3:50

$\frac{68}{4}$

$\frac{8}{4}$

170

179

175

188

121

0.30

16.38

15.59

6.66

11.18

17.74

5.50

12.86

1.26

13.56

3.03

1.00

5.10

0.31

17.41