




14197 Berlin-Steglitz

Grundrisse Wohnungen Mitte im 3 und 4 OG
in gelb sowie der Etagengrundriss.

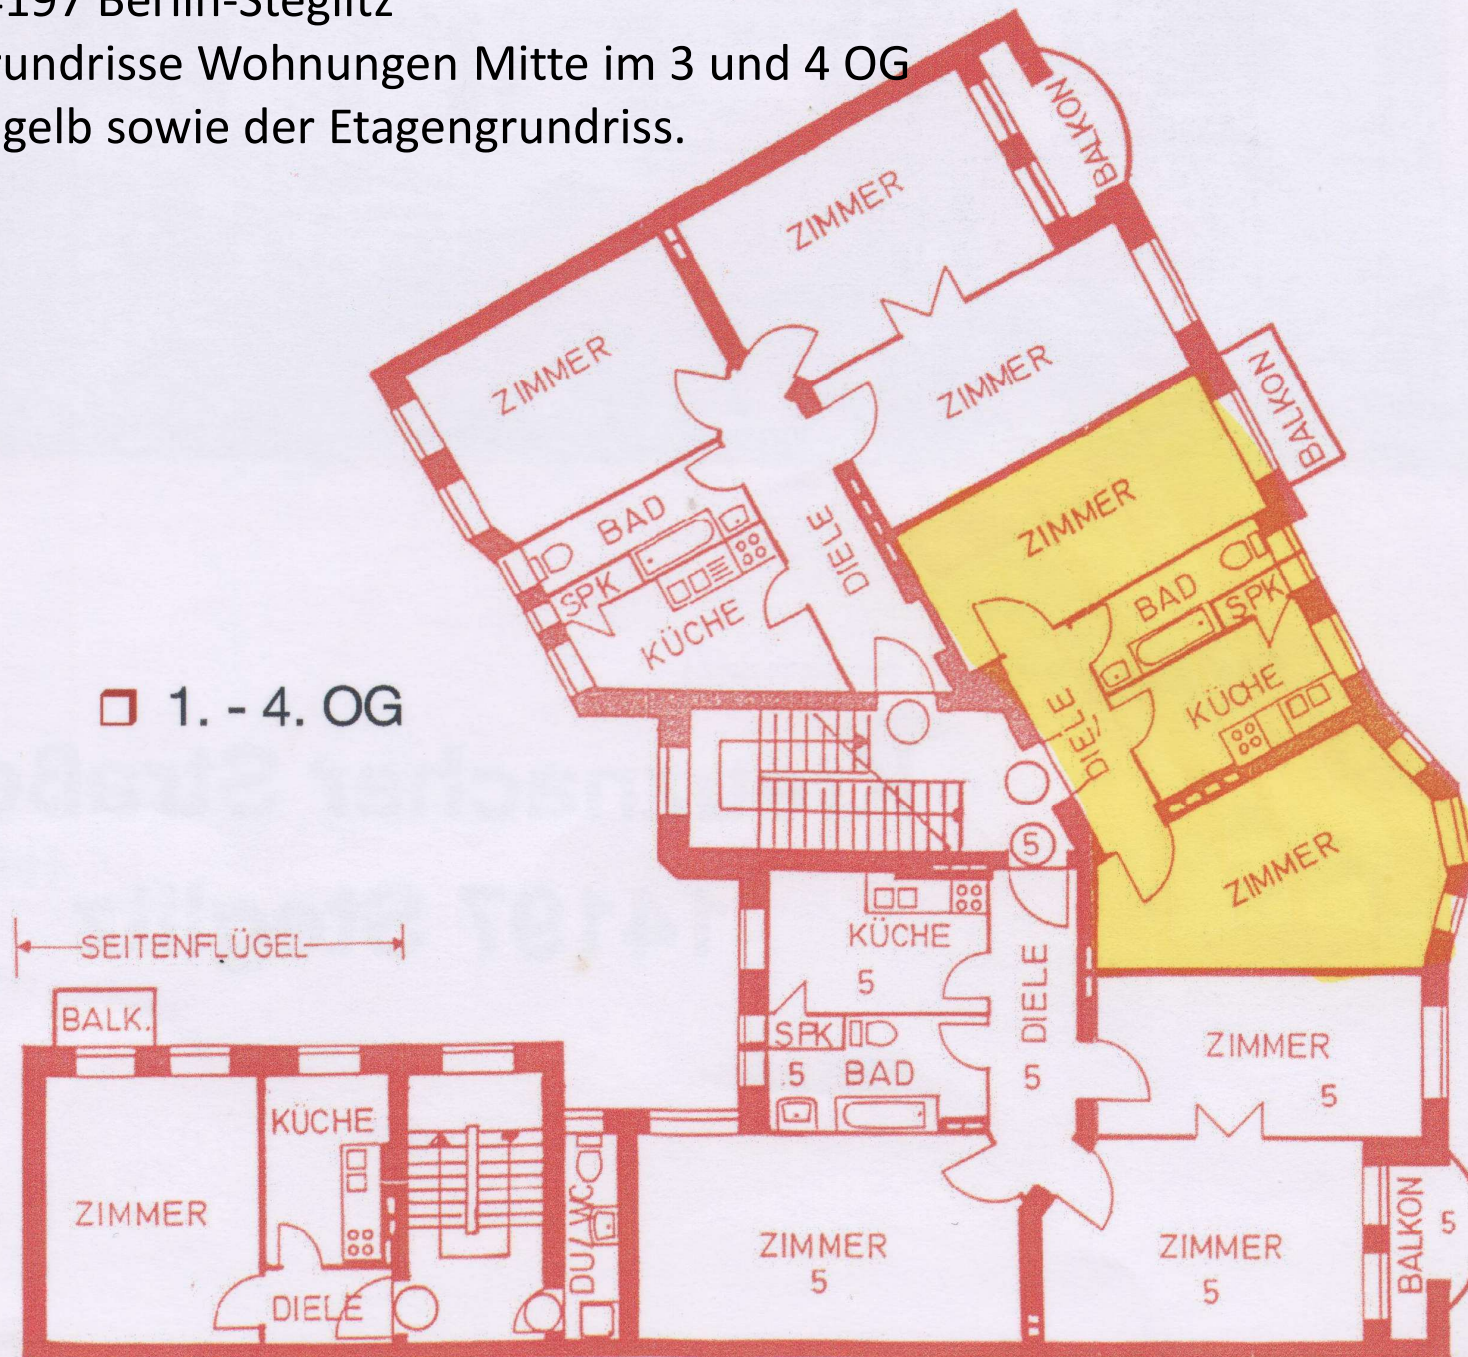

Grundrisse der
Wohnungen 10 und 13
im 3 und 4 OG in gelb.

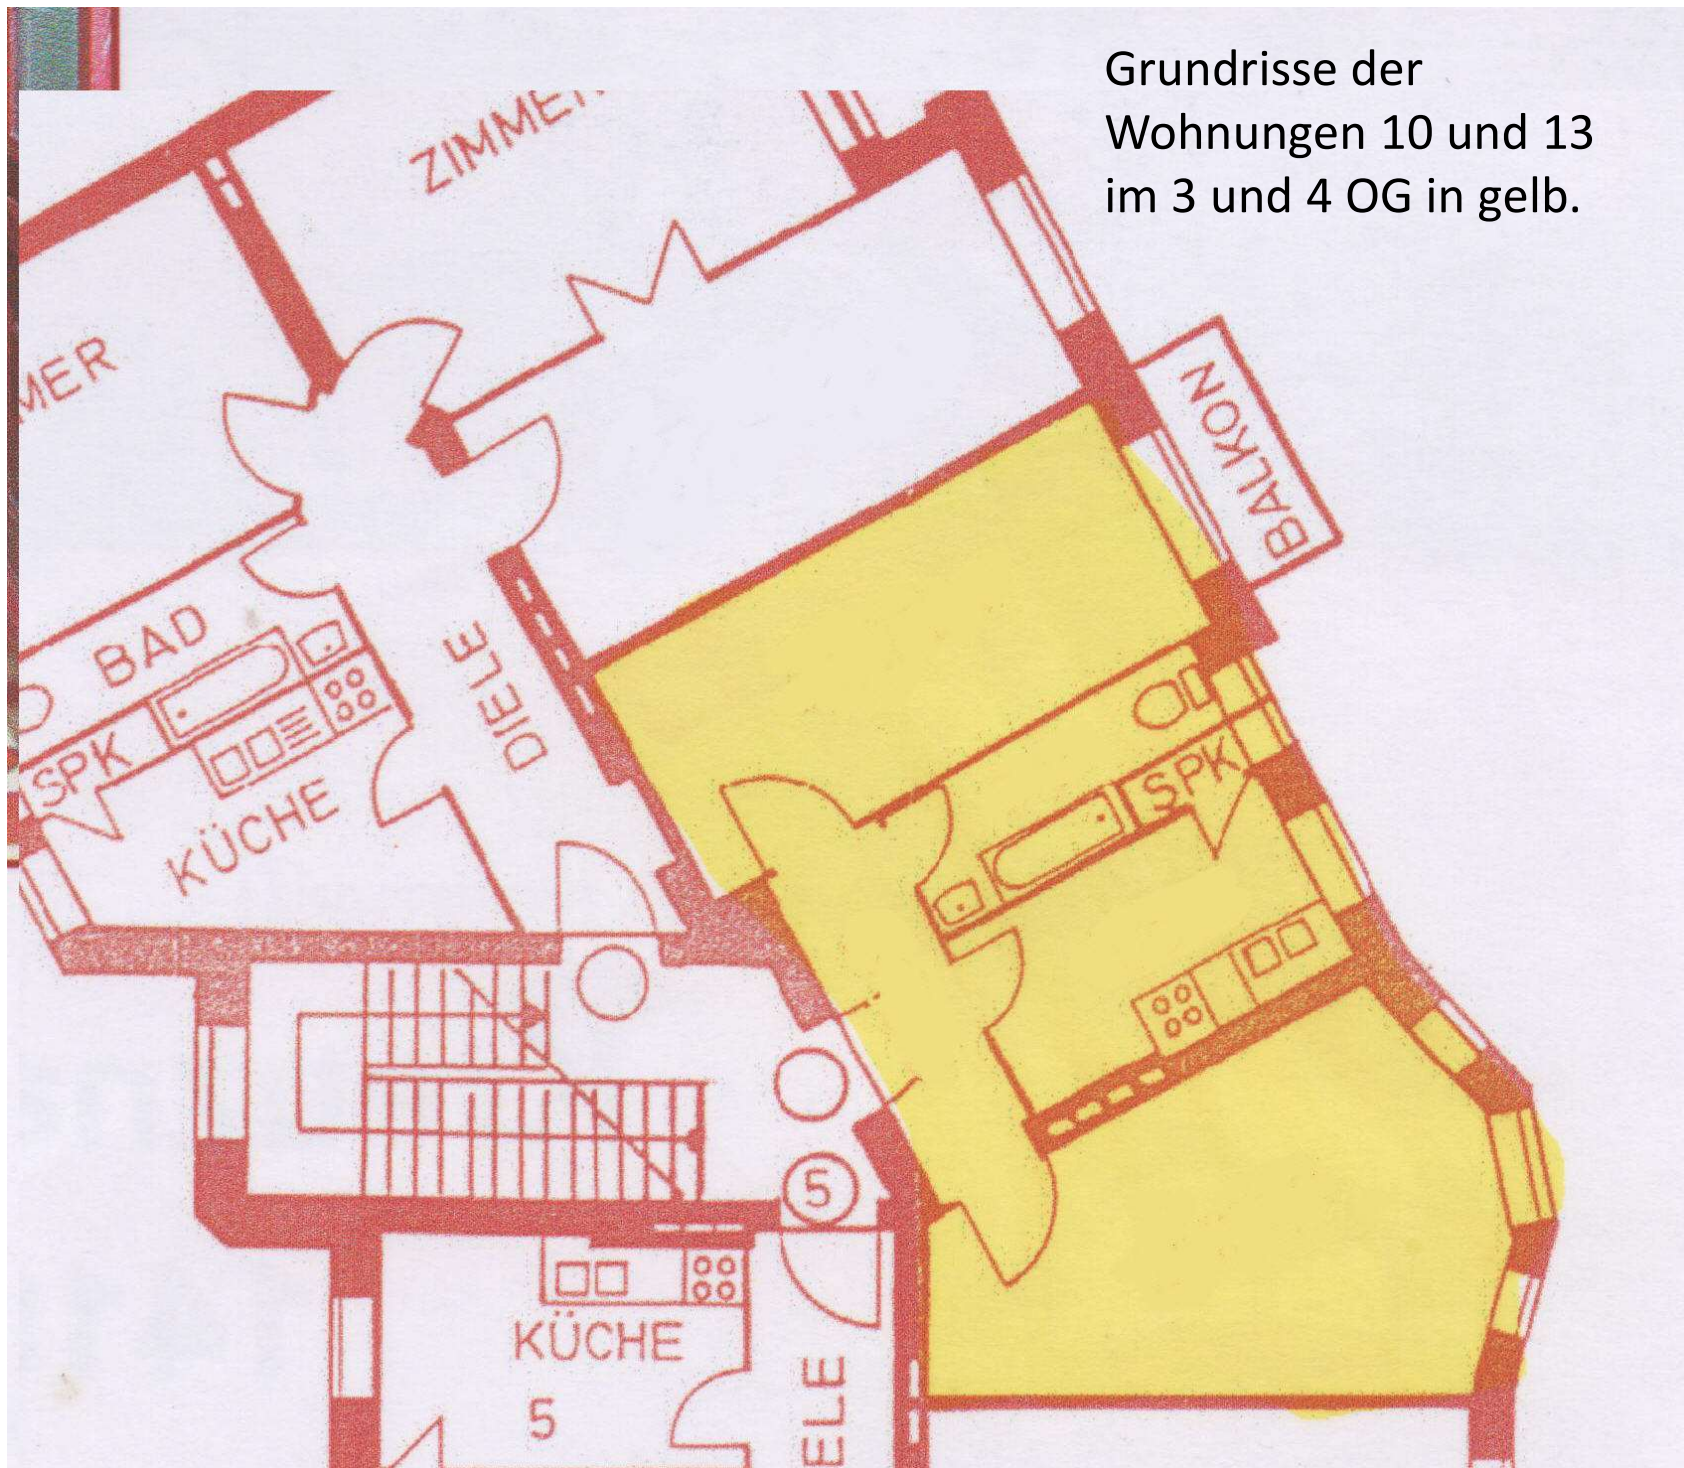

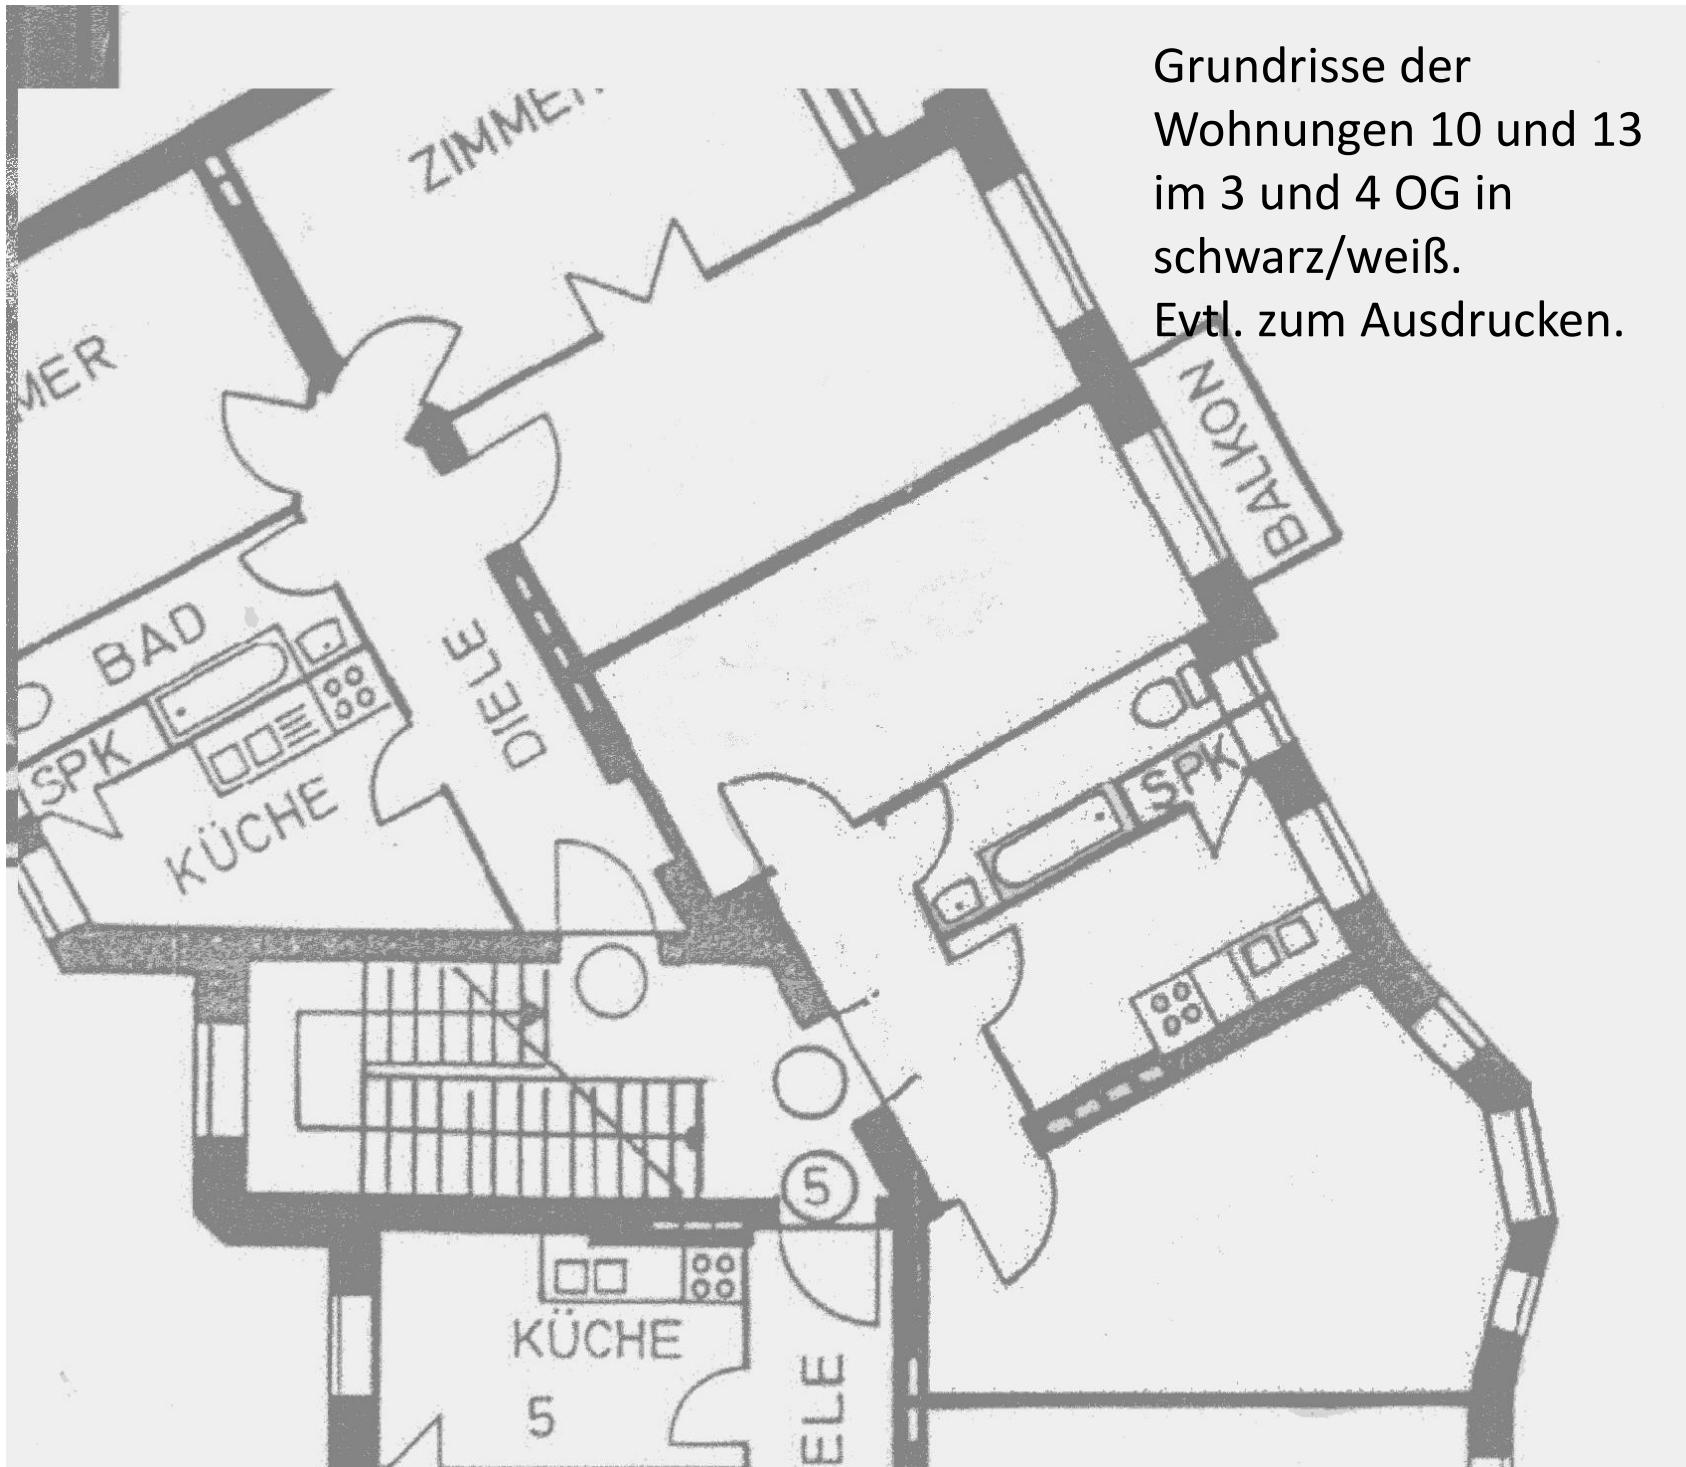

Grundrisse der
Wohnungen 10 und 13
im 3 und 4 OG in
schwarz/weiß.
Evtl. zum Ausdrucken.