
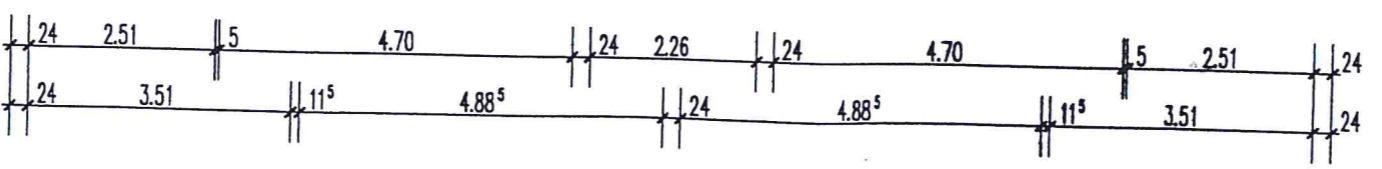
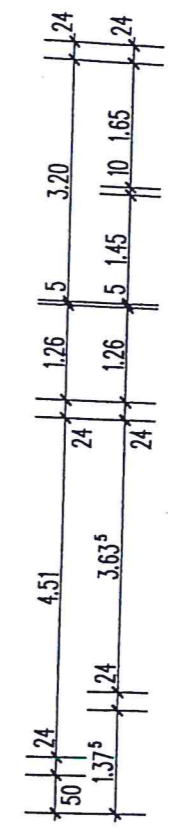
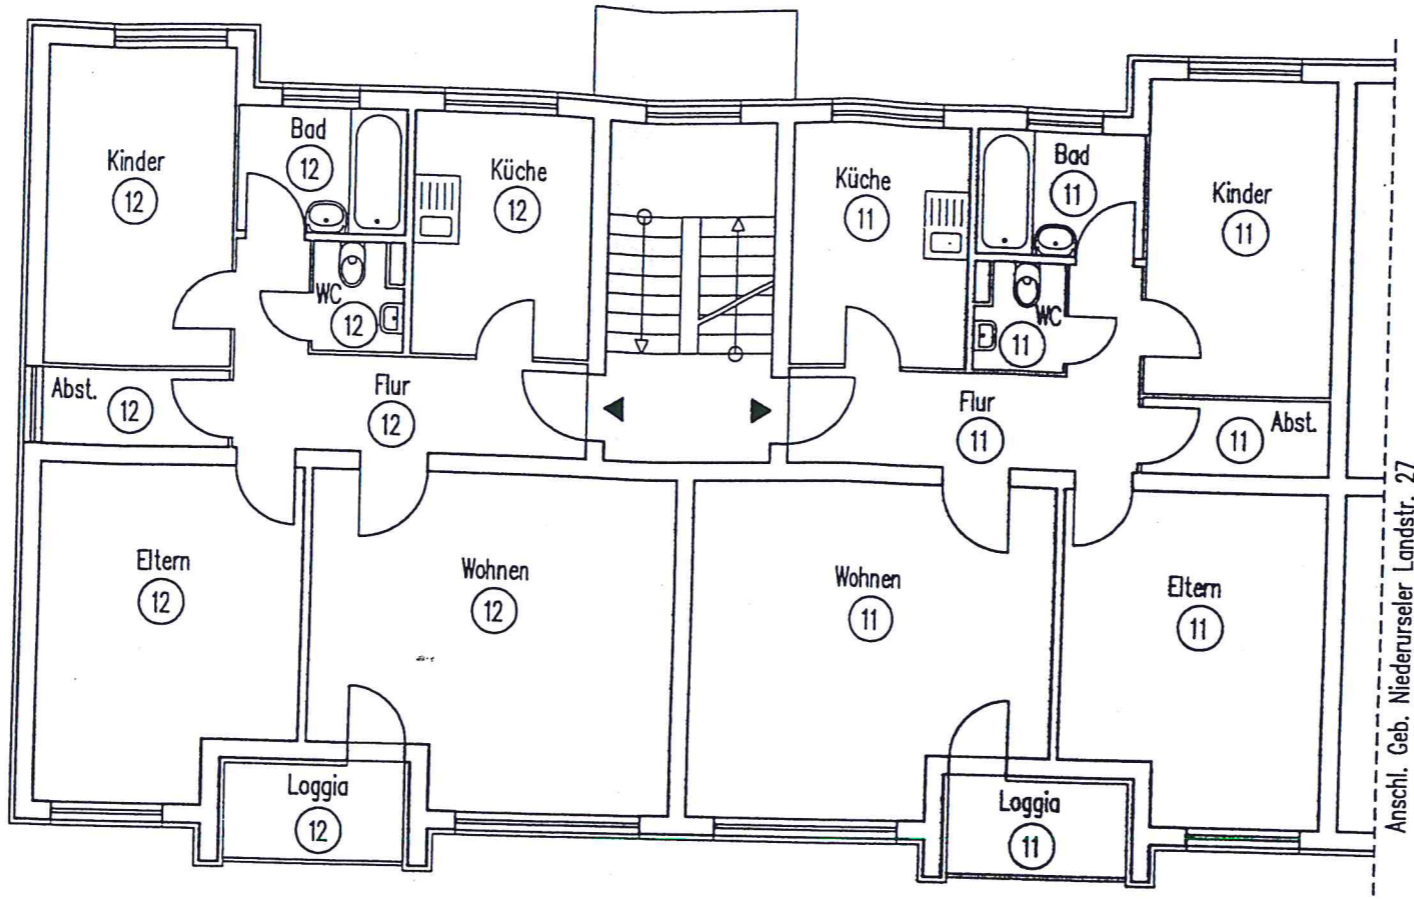


Niederurseler Landstraße 29

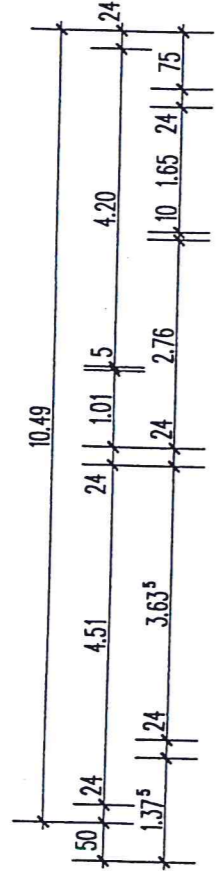

Es wird hiermit bescheinigt, daß der vorliegende Plan den Erfordernissen des Wohnungseigentumsgesetzes vom 15.3.51 in der derzeit gültigen Fassung entspricht.

STADT FRANKFURT AM MAIN
DER MAGISTRAT
Bauaufsicht

Frankfurt a. M., den 19.09.2005
Im Auftrag: *[Signature]*

AUFTEILUNGSPLAN	19.09.2005	M 1:100	S. 12
GEBÄUDE:	NIEDERUSELER LANDSTR. 27/29 60439 FRANKFURT		
ANTRAGSTELLER:	INTERGRUND WOHNUNGSBAUGESELLSCHAFT MBH KLEINER SCHLOSSPLATZ 13, 70173 STUTTGART		
PLANFERTIGER:	HEINZ STUMPP GMBH BAUTECHNIK-PLANUNGSBÜRO JETTENBURGER STR. 3, 72770 REUTLINGEN TEL. 07121/514 99 0, FAX 07121/514 99 11 E-MAIL: STUMPP1 @ HEINZ-STUMPP-GMBH.DE		
ETG 25	UG, EG, 1.OG, 2.OG, 3.OG, SCHNITT, ANSICHT		05-753D