


VERBODEN TOEGANG

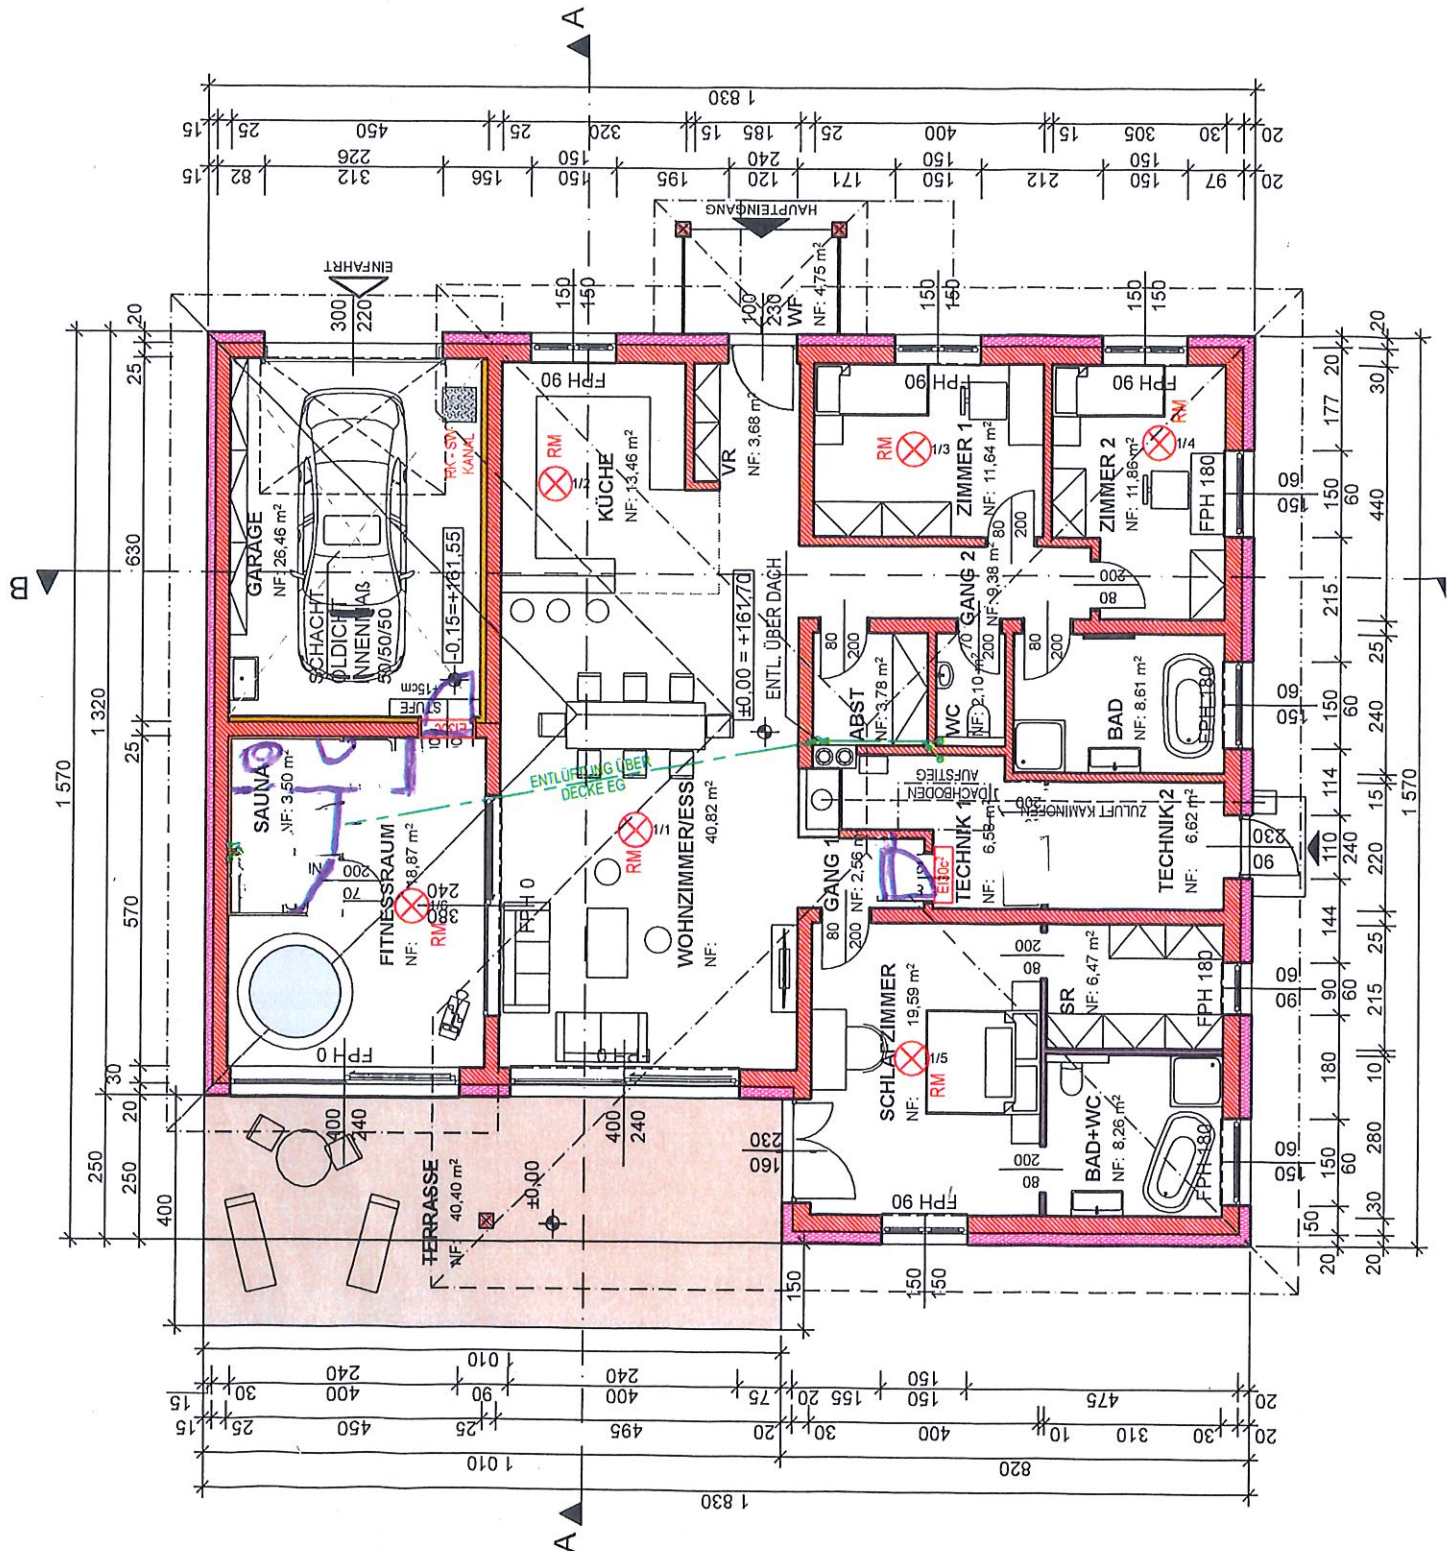

SW