



Neubau einer Doppelhaushälfte mit Doppelcarport und Gartenschuppen

Bauherr:
Wolf & Pape Baugesellschaft mbH
Bachenbrock 18, 21723 Hollern-Twielentleth

Entwurfsverfasser:
Dipl.Ing.Architekt Carsten Wolf
Mittelstr.32, 21680 Stade


Bauort:
Hauptstr. 9, Agathenburg
Flur 14, Flurstück 12/4

Bauteil:
Lageplan M 1:500

DHH 4

Dateiname 02_einfacher Lageplan 2022.05.30 V2

0 5 10 15 20 25 30 35 40 m

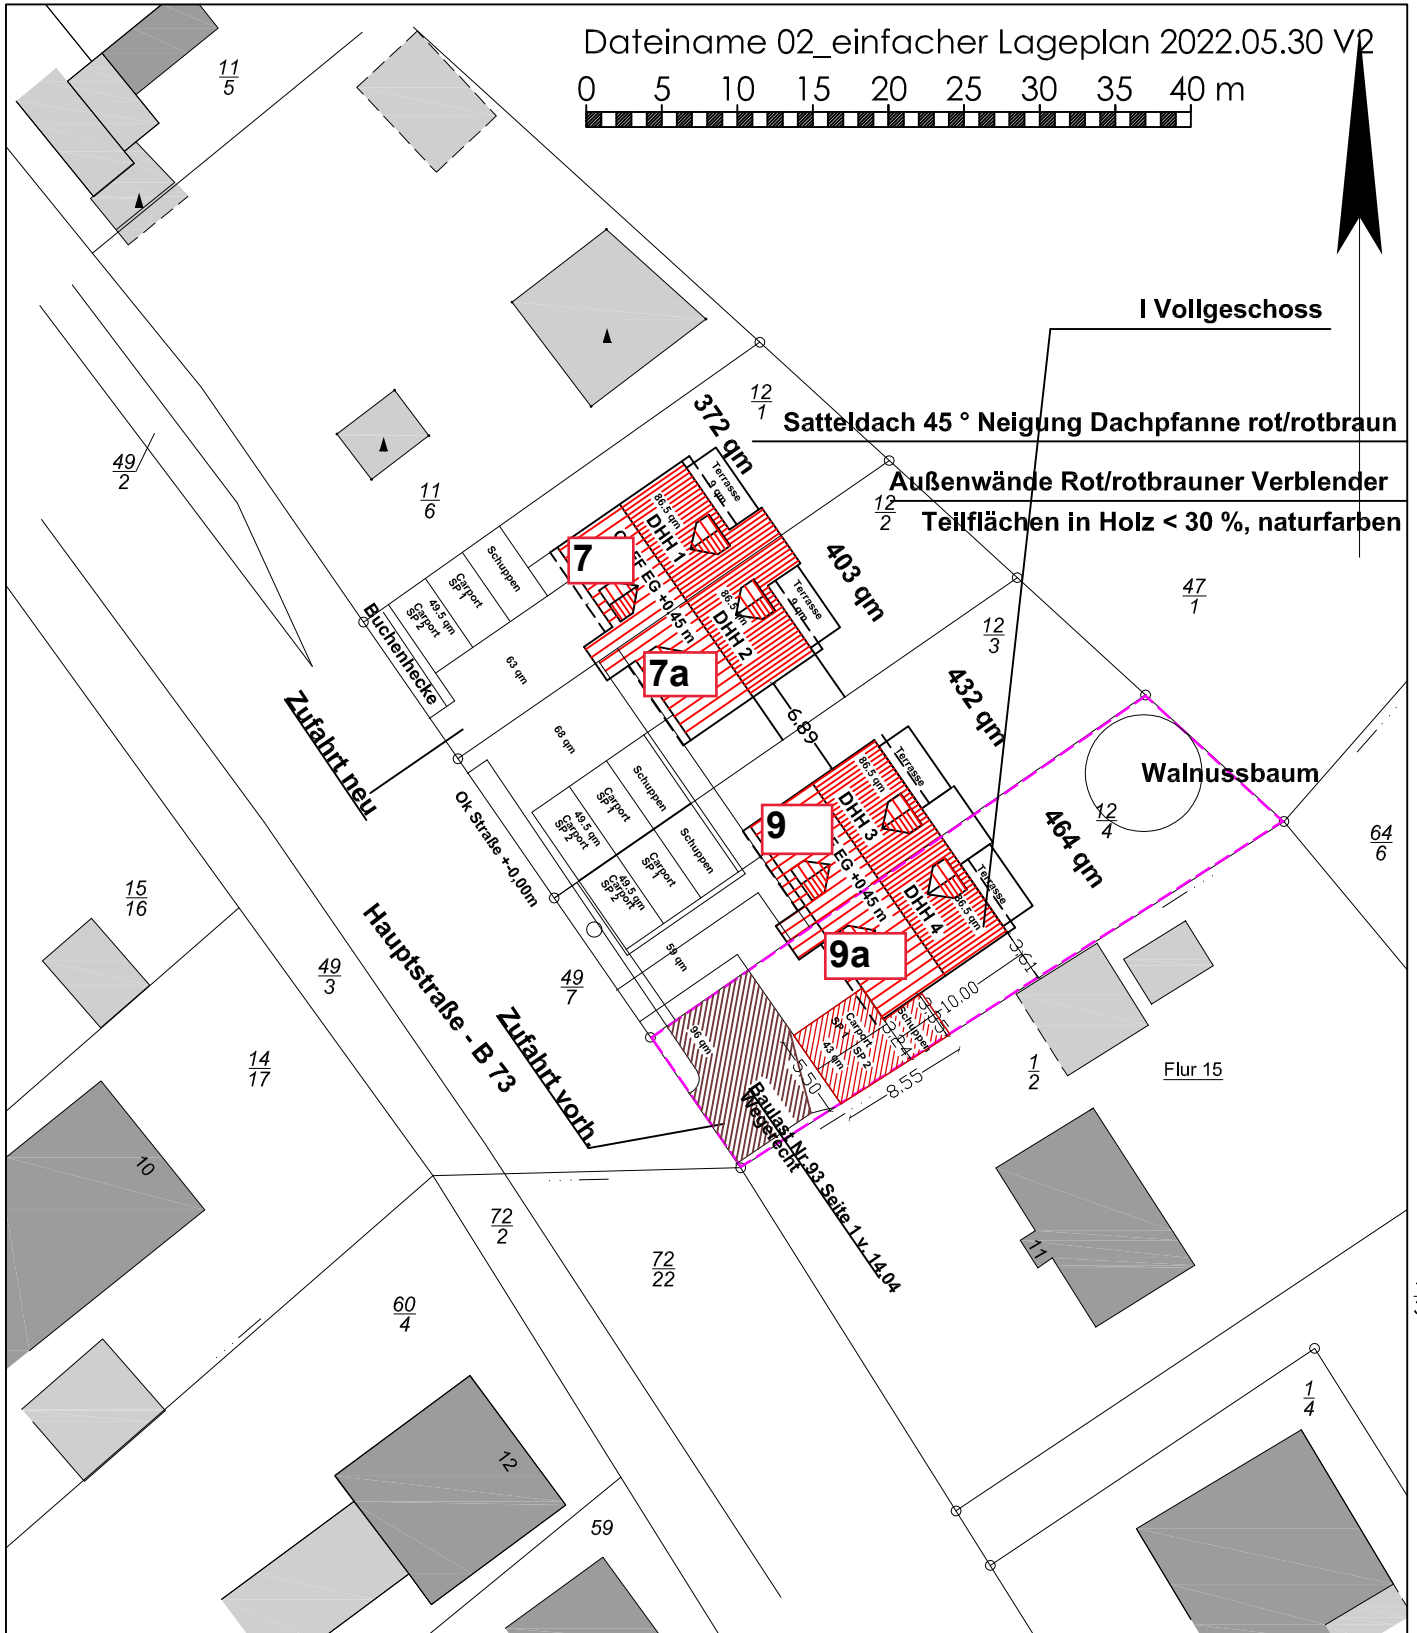



Neubau vier DoHH mit Doppelcarport und Gartenschuppen

Bauherr:
Wolf & Pape Baugesellschaft mbH
Bachenbrock 18, 21723 Hollern-Twielenfleth

Entwurfsverfasser:
Dipl.Ing.Architekt Carsten Wolf
Mittelstr.32, 21680 Stade

Bauort:
Hauptstr. 9, Agathenburg
Flur 14, Flurstück 12/4

Bauteil:
Lageplan/Abbriss

DHH 1-4

M 1:500



► im Liegenschaftskataster noch nicht nachgewiesen