


110 + 111 ent.

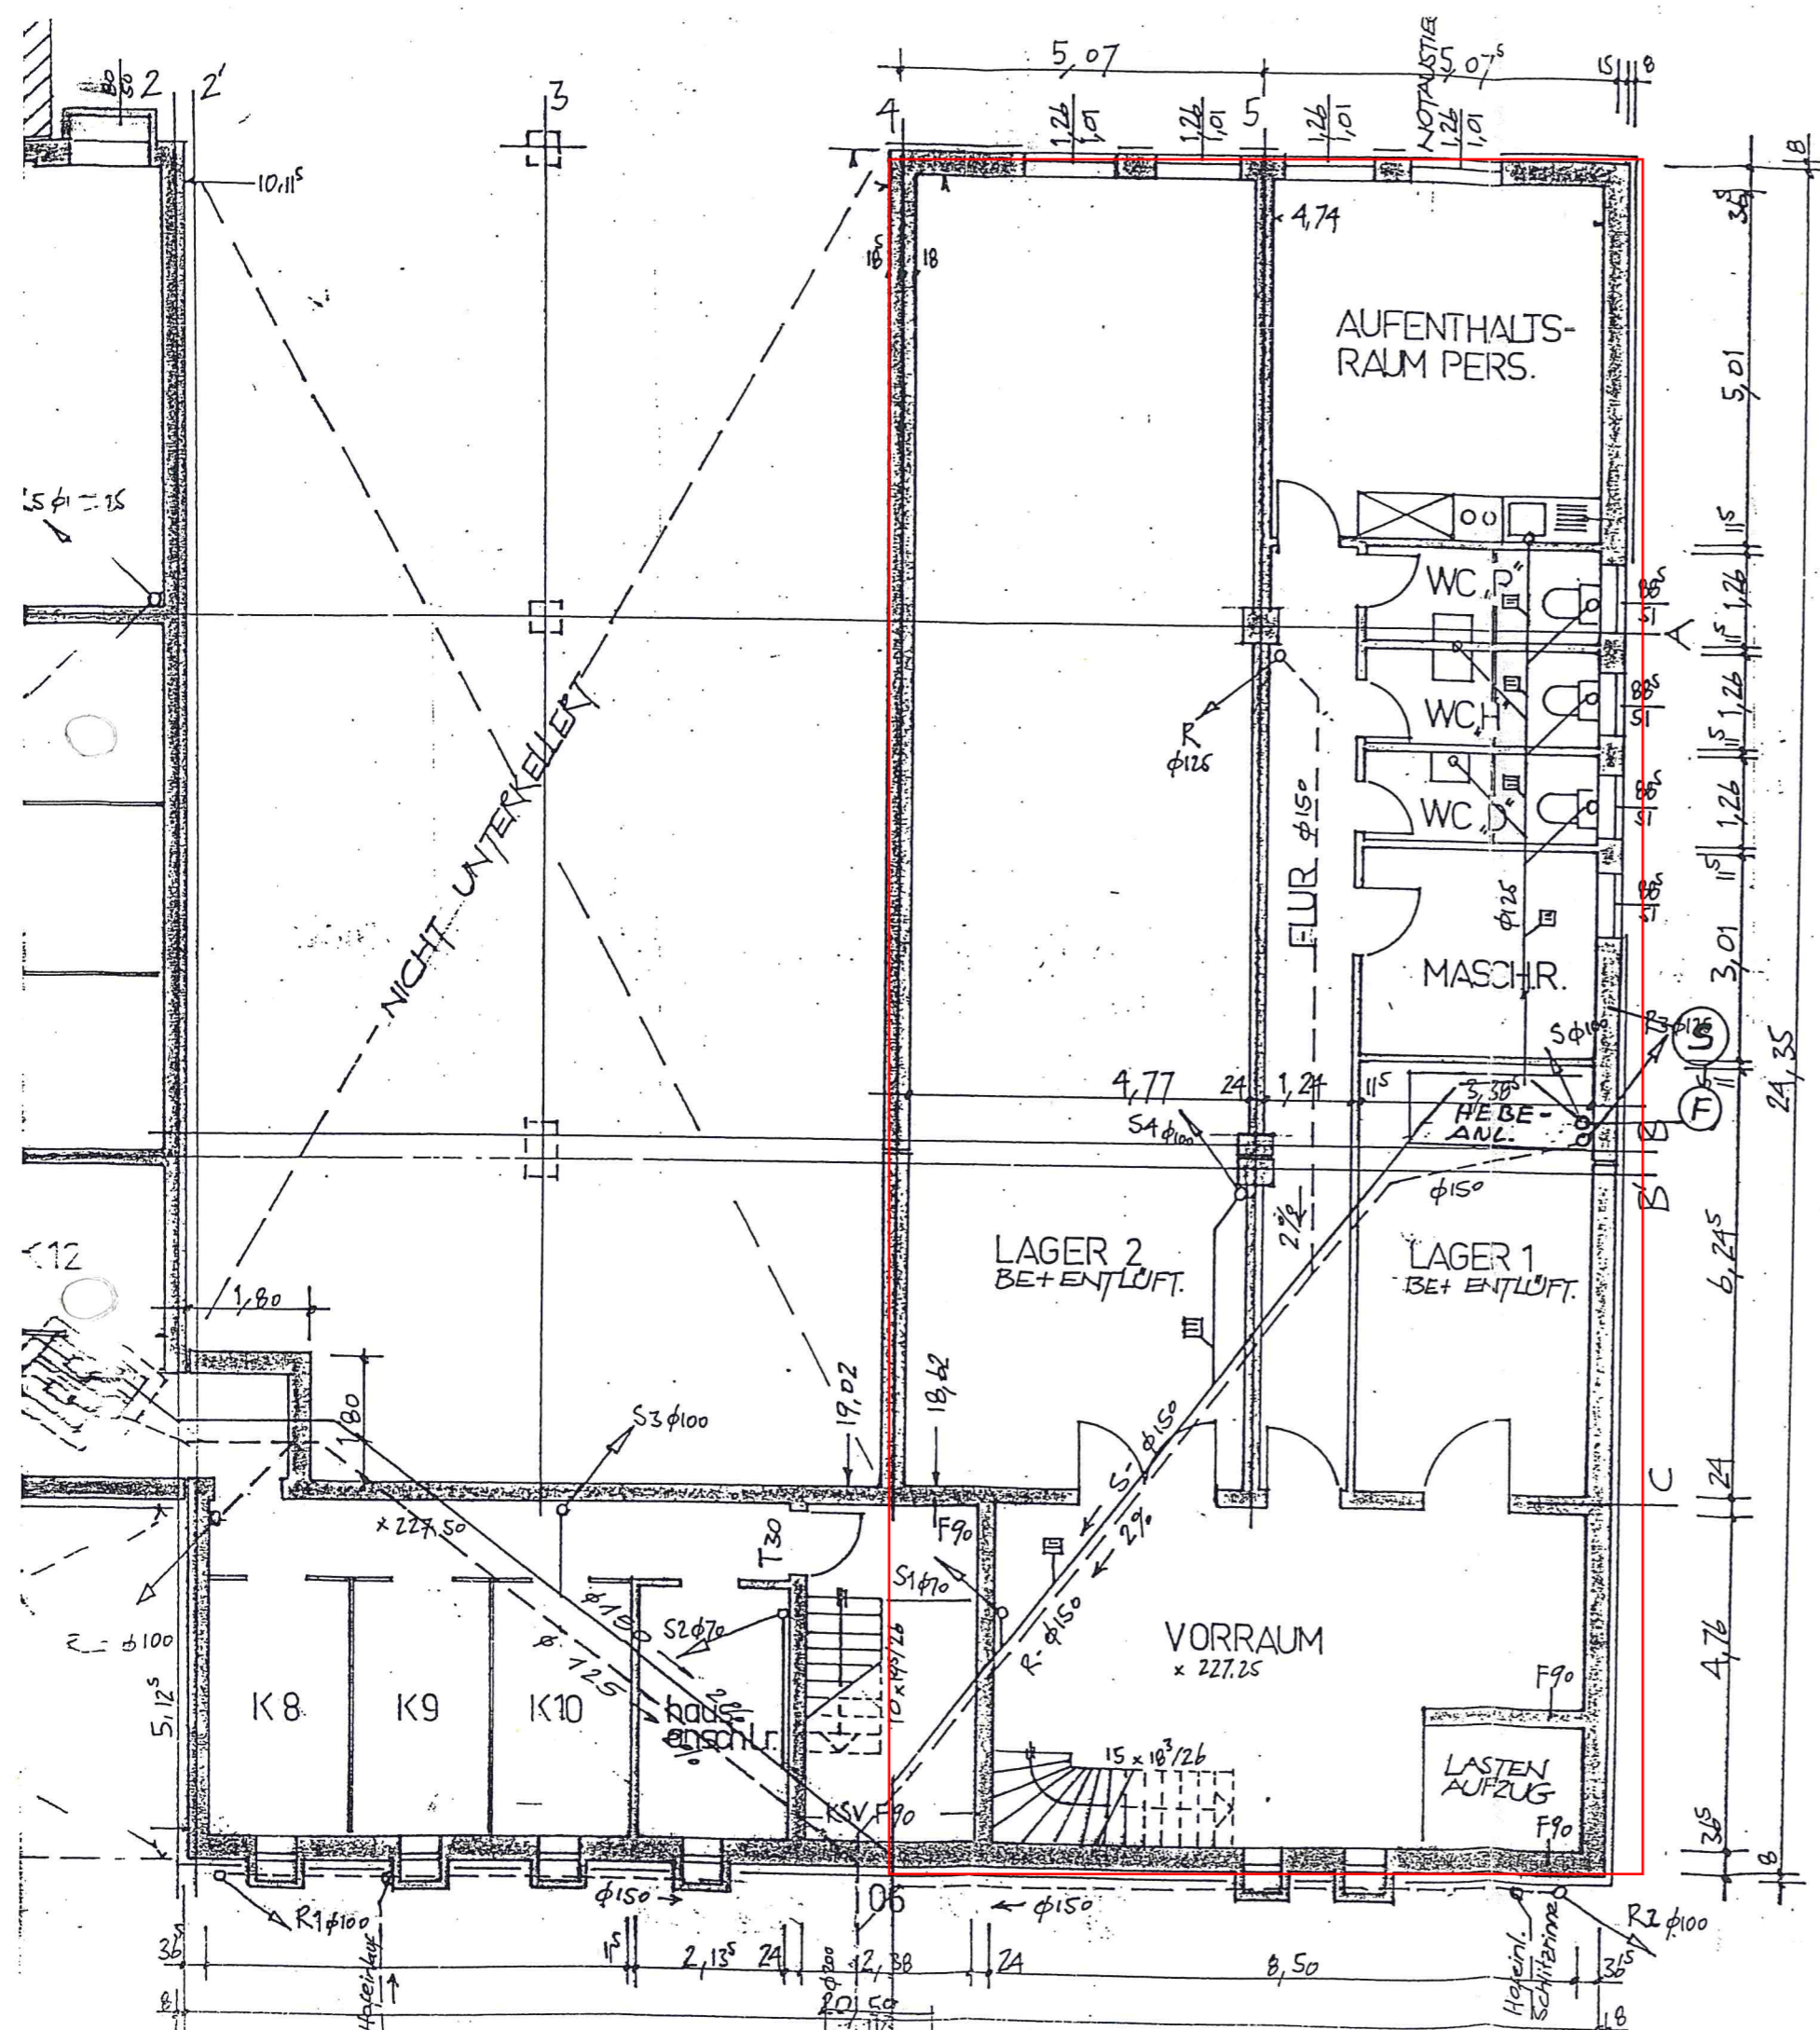

Keller geschloß

F. FETTABSCHEIDER  
 MIND. 1 L/sec. 81/42/TBA  
 OD. NACH PACHTER ANGABE  
 PASSAVANT (6562)  
 S = 40 L φ 35  
 PASSAVANT 6207

BEMERKUNG V...  
 FÜR ENTWÄSSERUNG SIEHE  
 GEHEHMIGTE ZEICHNUNG

**BAUVORLAGEN**  
 PROJEKT: WOHN + GESCHÄFTSHAUSER  
 IN WUPPERTAL 2, KREUZSTR.  
 BAUHERR: ELLEN BIEREY  
 WUPPERTAL 2, WITTELSBACHERSTR. 40  
**KELLERGESCHOSSE 05-06 MB1/100**

BAUHERR: **BERTHO**  
 BAU-INGENIEUR  
 25.11.00  
 20.1.01  
 März 01