

## Exposee

DARSTELLUNG

Haus A  
Wohnung 01  
Erdgeschoss  
2 Zimmer

MAßSTAB 1:100

DATUM 28.04.2022

PROJEKT NR 2020-100

**BV KEMPE Buchendorfer**  
**Straße Gauting**  
Neubau von 2 MFH mit  
darunterliegender Garage


FG Architekten und  
Sachverständige GmbH  
post@fg-architektur.de  
www.fg-architektur.de

**SONTHOFEN**  
Hindelanger Straße 35  
87527 Sonthofen

T +49 8321 60963 0  
F +49 8321 60963 99


**SCHWÄBISCH HALL**  
Im Buchhorn 2  
74545 Michelfeld

T +49 791 9540051 1  
F +49 791 9540051 9

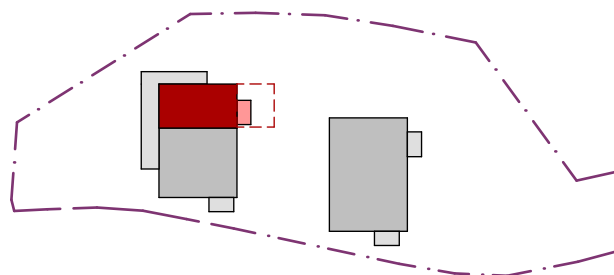

Wohneinheit 01 520.000 €  
EG Haus A - 2 Zimmer  
+ Stellplatz 35.000 €

Wohnfläche 57,55 m<sup>2</sup>  
- Diele 3,93 m<sup>2</sup>  
- Wohnen/Kochen/Essen 28,63 m<sup>2</sup>  
- Bad 8,12 m<sup>2</sup>  
- Schlafen 13,52 m<sup>2</sup>  
- Terrasse 50% 3,35 m<sup>2</sup>  
+ Keller 01 6,12 m<sup>2</sup>  
+ SNR Garten 31,80 m<sup>2</sup>

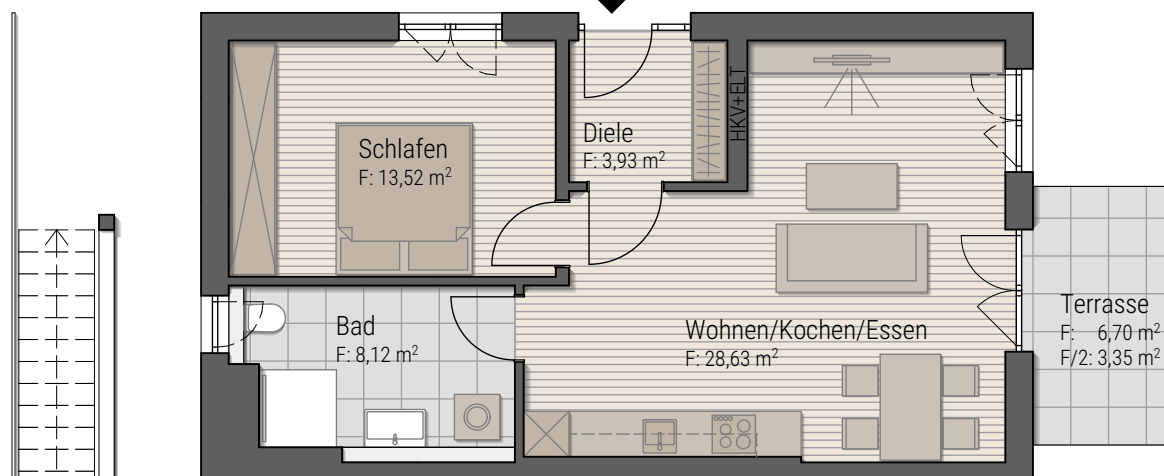

Blattgröße A4 297x210

0 1 2 3 5cm



0 0,5 1,0 1,5 2,0 3,0 4,0 5,0m