


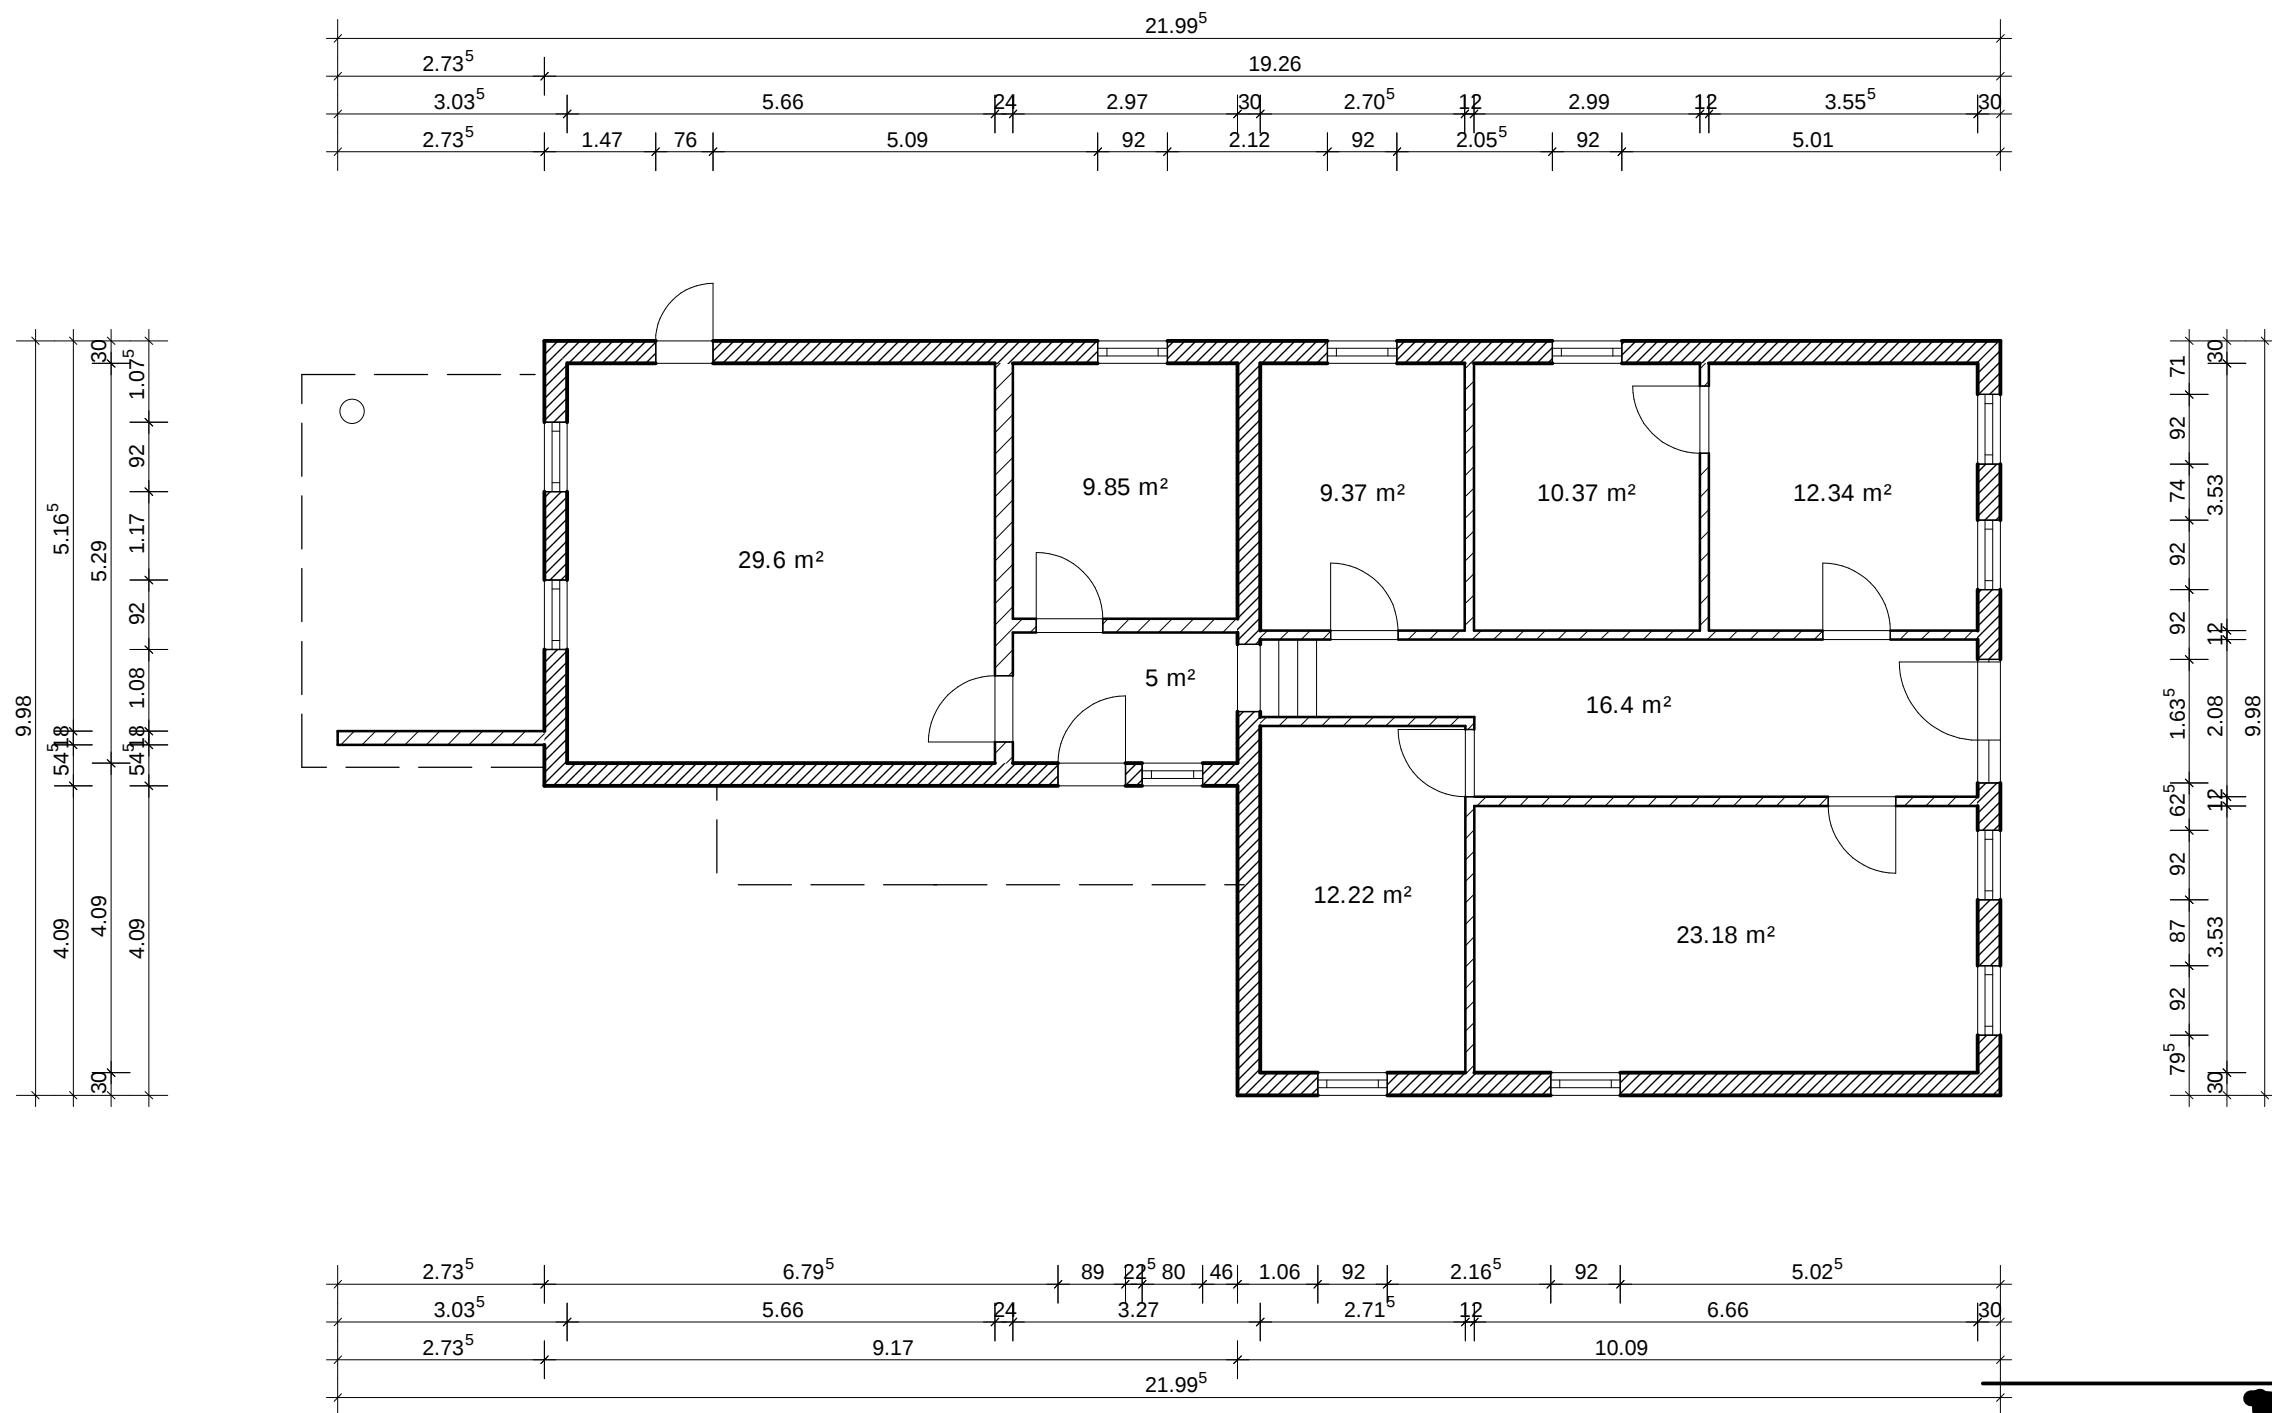

Architekturbüro [REDACTED]

Bauherr: [REDACTED]	
Projekt:	Umbau Wohnhaus
	Birkenfeld 1 - 31558 Hagenburg
Bauteil:	Erdgeschoss
Gezeichnet:	BESTAND
Plan-Nr.:	
Maßstab:	1 : 100
Datum:	[REDACTED]