



▼ Erdgeschoss

GESAMTFLÄCHE: 93.51 m² • WOHNFLÄCHE: 93.51 m² • RÄUME: 9

Grundriss

ÜBERSENDEN VON
Maik Sterling
sterling@sterling-immobilien.de
+4915143129447

ERSTELLT AM
2025-06-25

STANDORT
Teichstraße 13
06369 Görlig
Sachsen-Anhalt
DE


DETAILS
Gesamtfläche: 190.12 m²
Wohnfläche: 142.64 m²
Etagen: 3
Räume: 16

Sterling Immobilien
Drosselweg 4
06467 Hoym
Sachsen-Anhalt
Deutschland
www.sterling-immobilien.de
+49 34741 986892

Hinweis:
Der dargestellte Grundriss wurde mithilfe eines
LiDAR-gestützten Laserscans erstellt und dient
ausschließlich zur Orientierung. Er wird ohne
Gewährleistung bereitgestellt. Sterling
Immobilien übernimmt keine Garantie –
insbesondere nicht für Maßgenauigkeit oder
bauliche Beschaffenheit.

0.0 0.5 1.0 1.5 2.0m

1:63

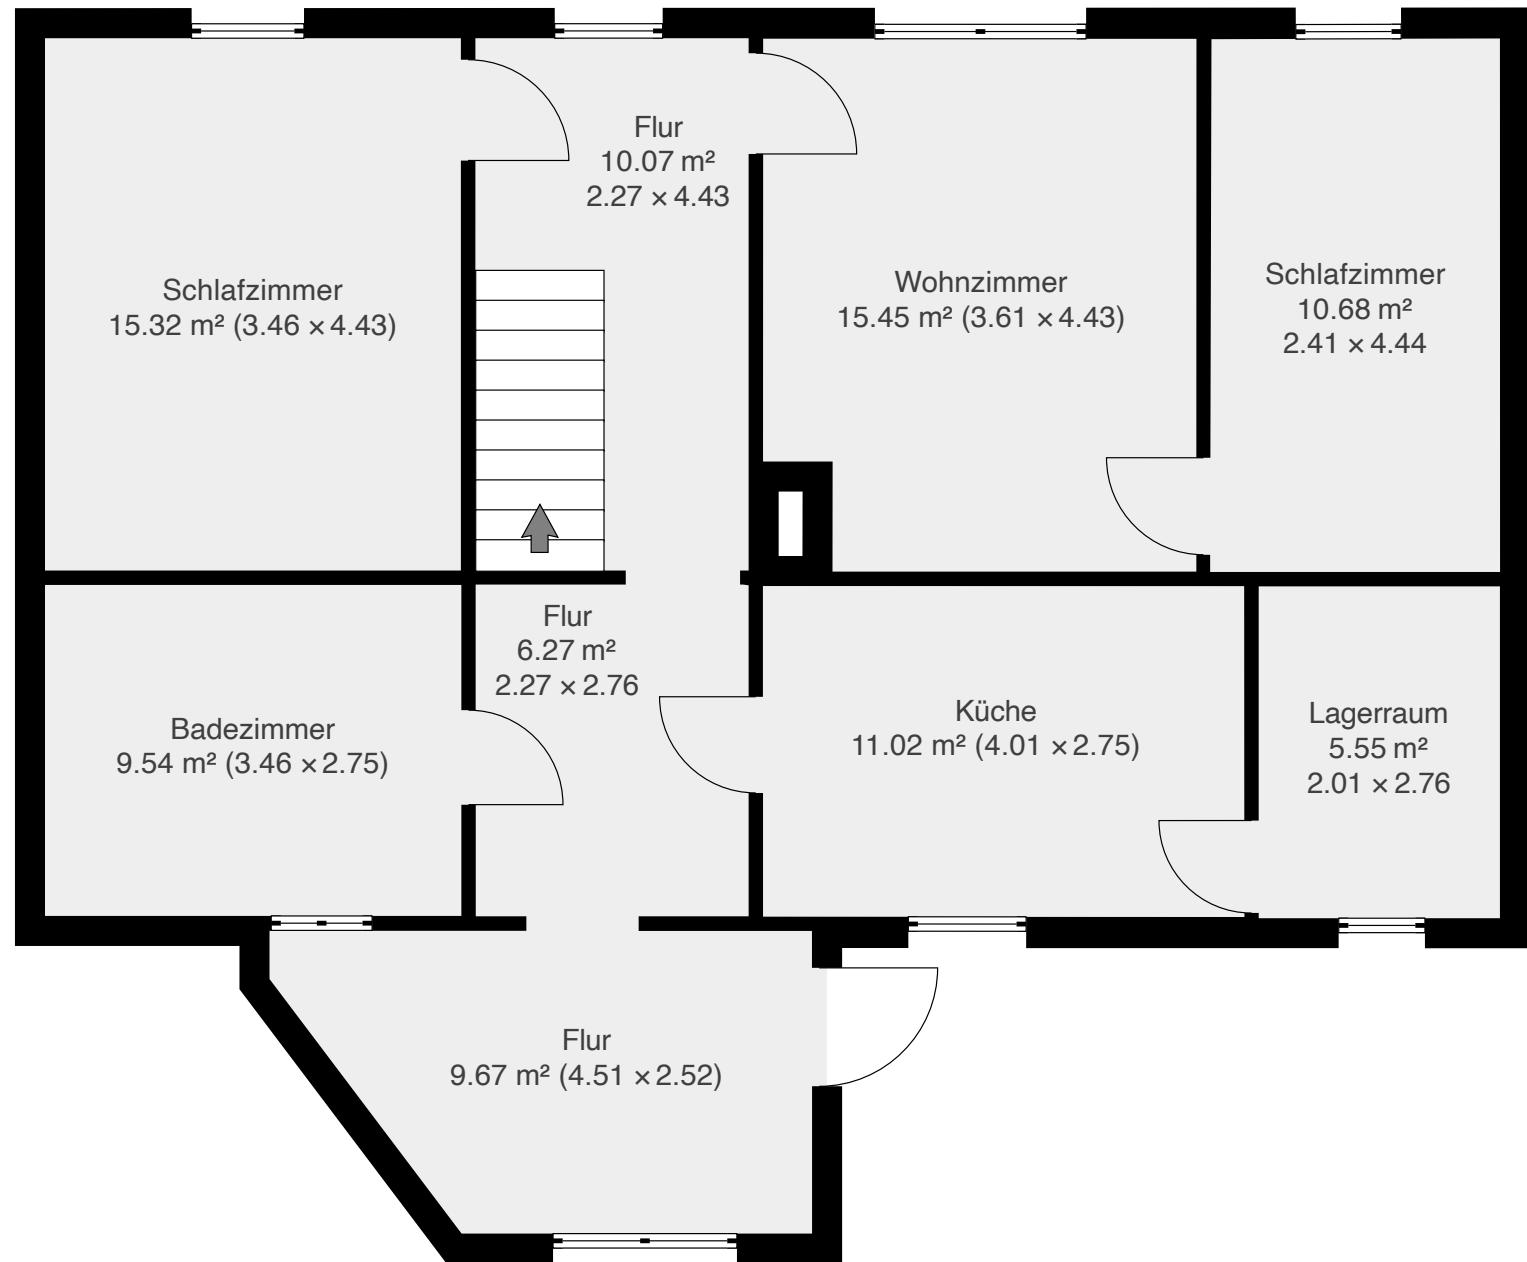



▼ 1. Stock

GESAMTFLÄCHE: 49.13 m² • WOHNFLÄCHE: 49.13 m² • RÄUME: 3

Grundriss

ÜBERSENDEN VON
Maik Sterling
sterling@sterling-immobilien.de
+4915143129447

ERSTELLT AM
2025-06-25


STANDORT
Teichstraße 13
06369 Görzig
Sachsen-Anhalt
DE

DETAILS
Gesamtfläche: 190.12 m²
Wohnfläche: 142.64 m²
Etagen: 3
Räume: 16

Sterling Immobilien
Drosselweg 4
06467 Hoym
Sachsen-Anhalt
Deutschland
www.sterling-immobilien.de
+49 34741 986892

Hinweis:
Der dargestellte Grundriss wurde mithilfe eines
LiDAR-gestützten Laserscans erstellt und dient
ausschließlich zur Orientierung. Er wird ohne
Gewährleistung bereitgestellt. Sterling
Immobilien übernimmt keine Garantie –
insbesondere nicht für Maßgenauigkeit oder
bauliche Beschaffenheit.

0.0 0.5 1.0 1.5 2.0m
 1:63

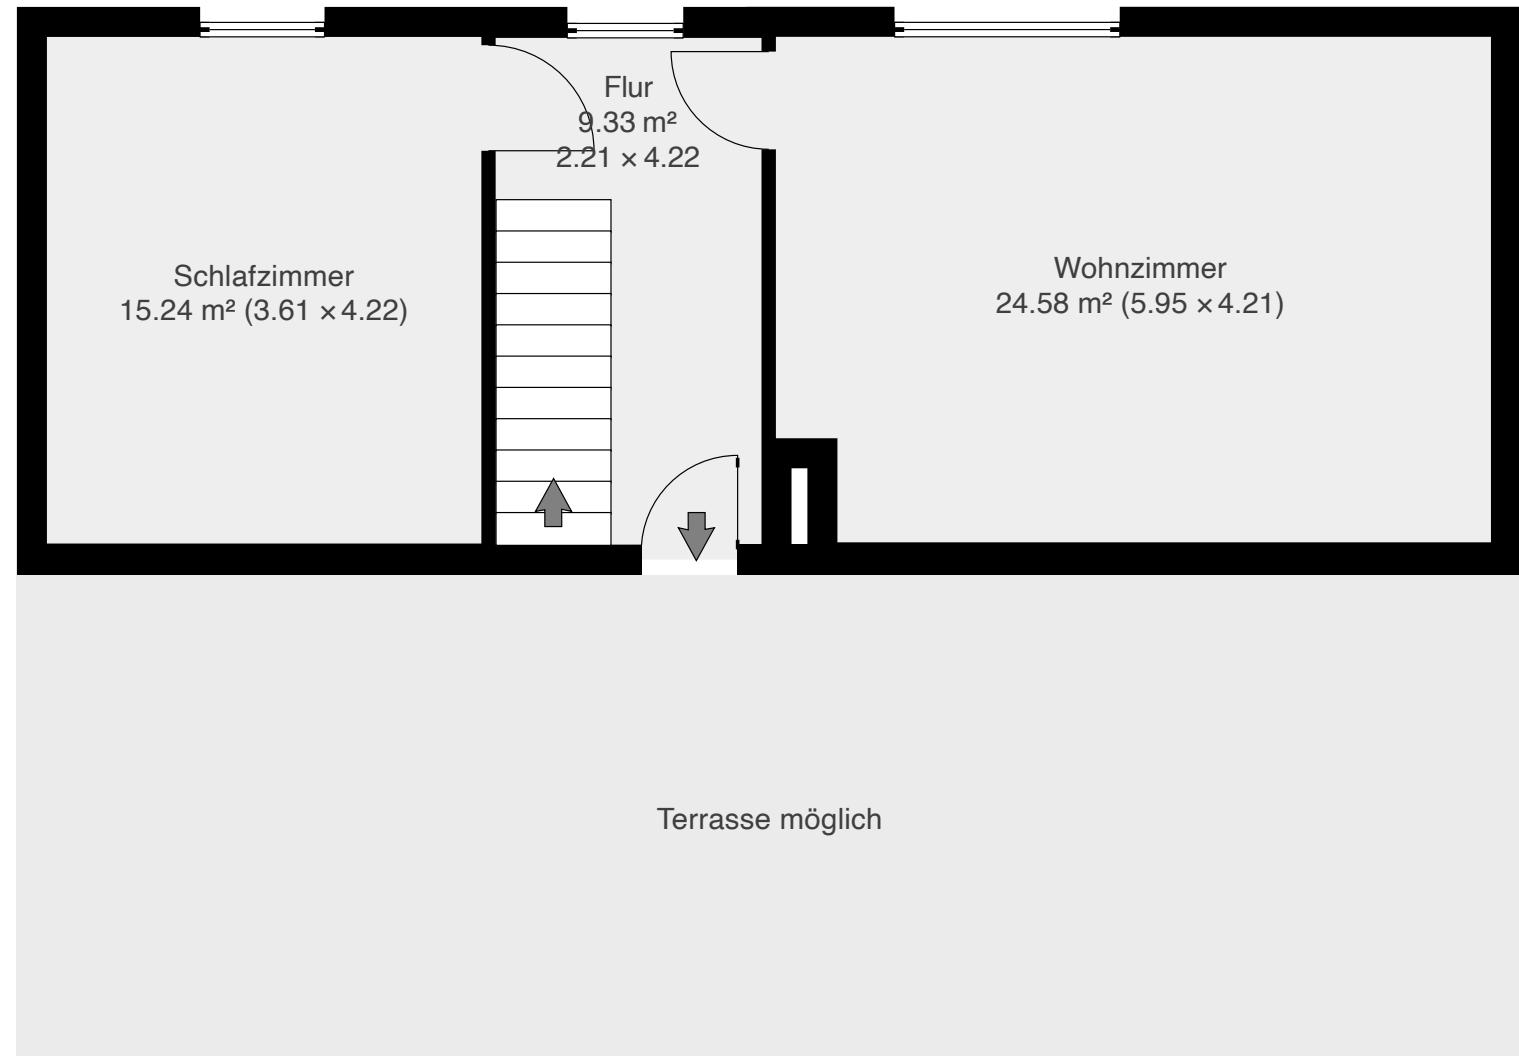



▼ 1. Untergeschoss

GESAMTFLÄCHE: 47.49 m² • WOHNFLÄCHE: 0.00 m² • RÄUME: 4

Grundriss

ÜBERSENDEN VON
Maik Sterling
sterling@sterling-immobilien.de
+4915143129447

ERSTELLT AM
2025-06-25

STANDORT
Teichstraße 13
06369 Görlitz
Sachsen-Anhalt
DE

DETAILS
Gesamtfläche: 190.12 m²
Wohnfläche: 142.64 m²
Etagen: 3
Räume: 16

Sterling Immobilien
Drosselweg 4
06467 Hoyerswerda
Sachsen-Anhalt
Deutschland
www.sterling-immobilien.de
+49 34741 986892

Hinweis:
Der dargestellte Grundriss wurde mithilfe eines
LiDAR-gestützten Laserscans erstellt und dient
ausschließlich zur Orientierung. Er wird ohne
Gewährleistung bereitgestellt. Sterling
Immobilien übernimmt keine Garantie –
insbesondere nicht für Maßgenauigkeit oder
bauliche Beschaffenheit.

0.0 0.5 1.0 1.5 2.0m


1:63

